


"X:\nor\opdrag\Molde\25173\5177379\BIM\Geoteknik\K\K\1103.dwg - R\HKr - Plottet: 2017-12-08, 14:50:01"

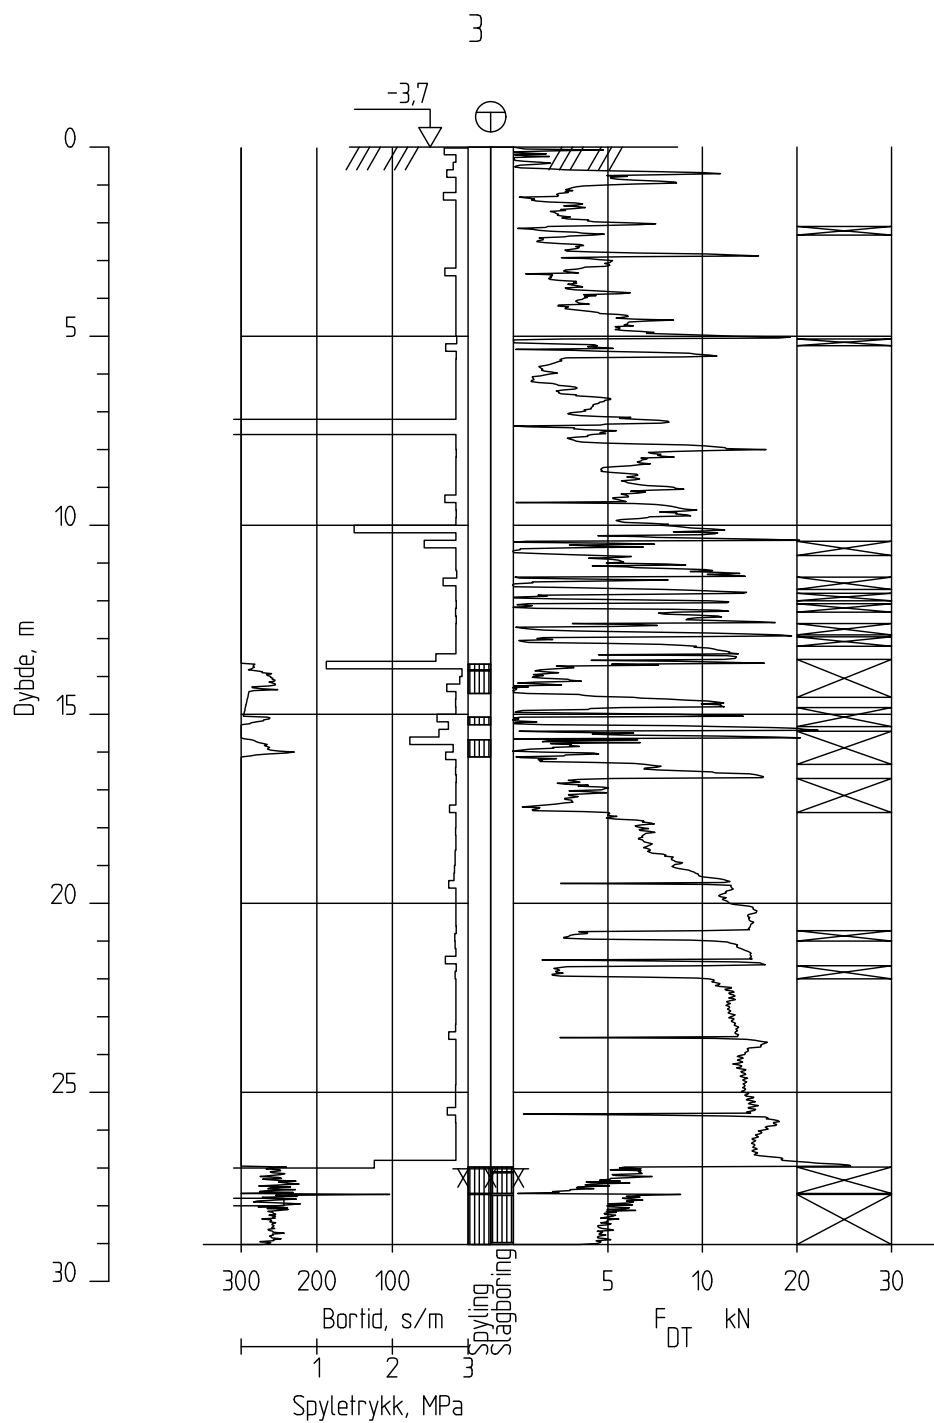

J01	2017-12-05	For bruk	RiHKr	GuMjo	GuMjo
Rev.	Dato	Beskrivelse	Utarbeidet	Fagkontroll	Godkjent
Dette dokumentet er utarbeidet av Norconsult AS som del av det oppdraget som fremgår nedenfor. Opphavsretten tilhører Norconsult AS. Dokumentet må bare benyttes til det formål som oppdragsavtalen beskriver, og må ikke kopieres eller gjøres tilgjengelig på annen måte eller i større utstrekning enn formålet tilsier.					Målestokk (gjelder A1)
Brødrene Selvik AS					1:200
Utvidelse av industrikai Totalsonderinger					
Norconsult		Oppdragsnummer	Tegningsnummer	Revisjon	
		5177379	103	J01	