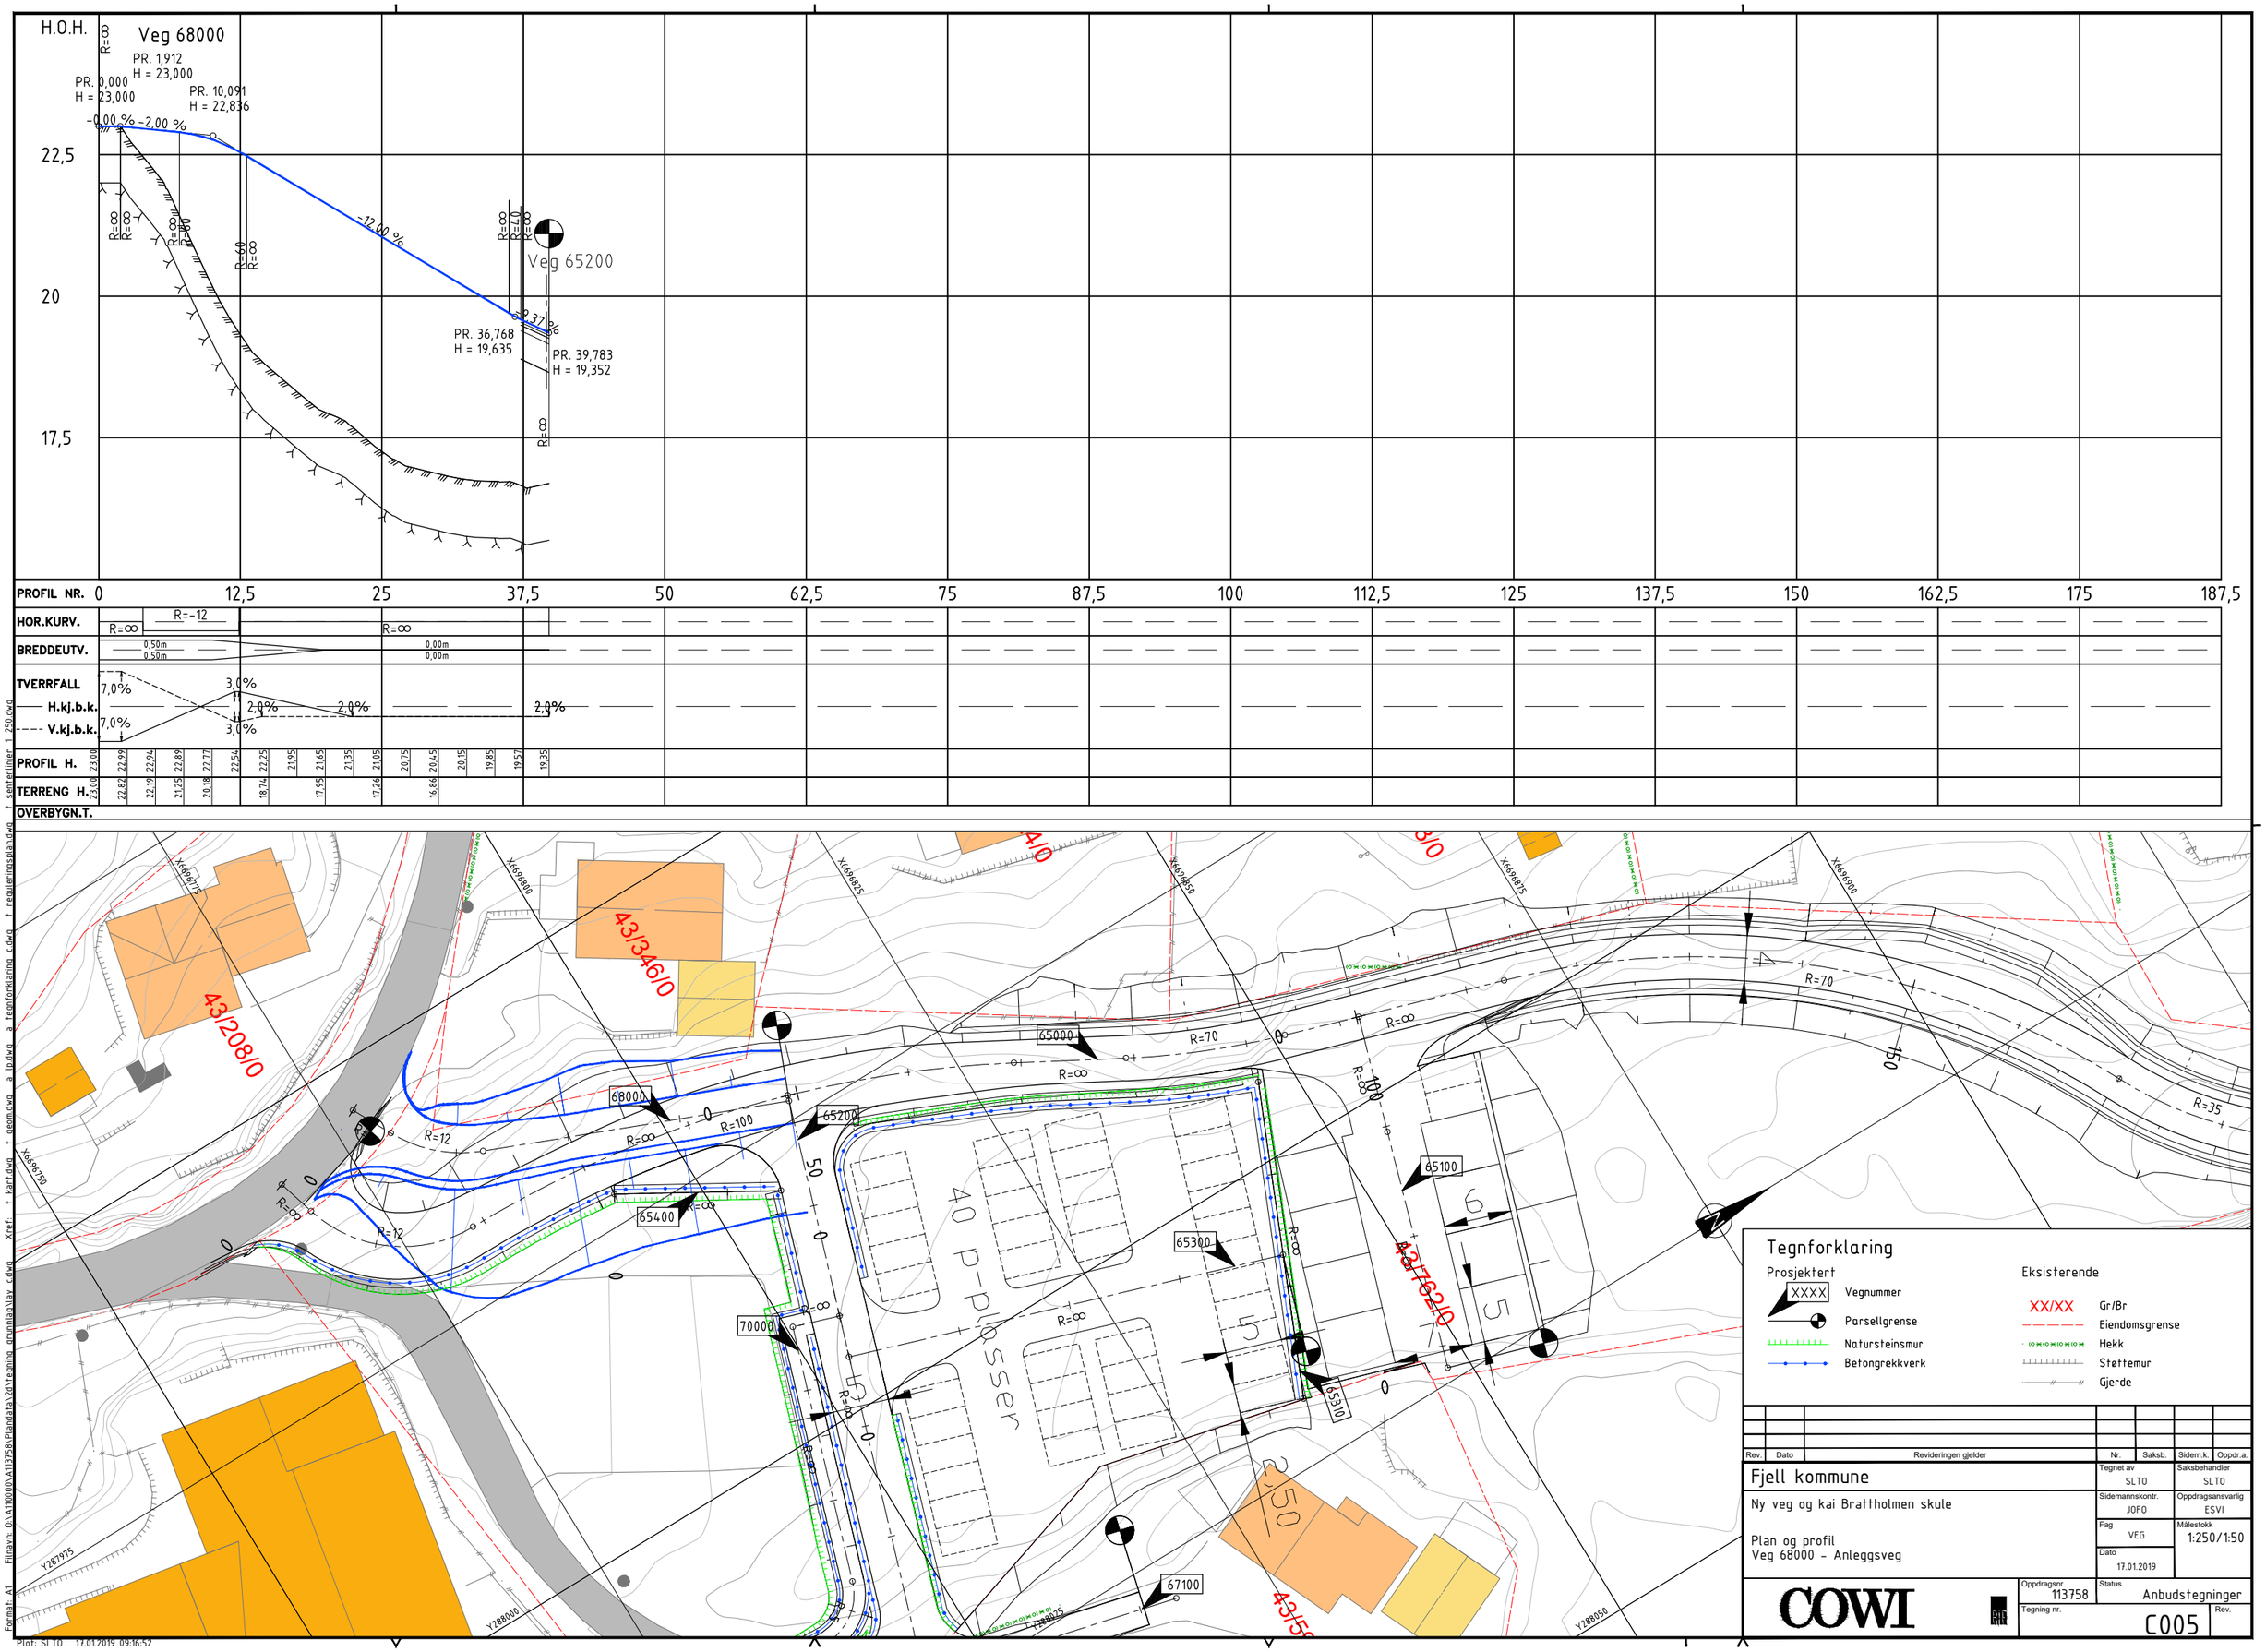
H.O.H.
Veg 68000
PR. 0,000
H = 23,000
PR. 1,912
H = 23,000
PR. 10,091
H = 22,836
-0,00 %
-2,00 %
-12,00 %
-2,27 %
Veg 65200
PR. 36,768
H = 19,635
PR. 39,783
H = 19,352
22,5
20
17,5
PROFIL NR.
0
12,5
25
37,5
50
62,5
75
87,5
100
112,5
125
137,5
150
162,5
175
187,5
HOR.KURV.
R=∞
R=-12
R=∞
BREDDEUTV.
0,50m
0,50m
0,00m
0,00m
TVERRFALL
H.kj.b.k.
V.kj.b.k.
7,0%
7,0%
3,0%
3,0%
2,0%
2,0%
2,0%
2,0%
PROFIL H.
23,00
23,00
22,99
22,82
22,94
22,19
22,89
21,25
22,77
20,18
22,54
22,25
18,74
21,95
17,95
21,65
21,35
17,26
21,05
20,75
16,86
20,45
20,15
19,85
19,57
19,35
TERRENG H.
OVERBYGN.T.
43/208/0
43/346/0
43/162/0
43/150
40 P-plasser
65000
65100
65200
65300
65310
65400
67100
68000
70000
R=70
R=35
R=12
R=100
R=∞
Tegnforklaring
Prosjektert
XXXX Vegnummer
Parsellgrense
Natursteinsmur
Betongrekkverk
Eksisterende
XX/XX Gr/Br
Eiendomsgrense
Hekk
Støttemur
Gjerde
Rev.
Dato
Revideringen gjelder
Nr.
Saksb.
Sidem.k.
Oppdr.a.
Fjell kommune
Ny veg og kai Brattholmen skule
Plan og profil
Veg 68000 - Anleggsveg
Tegnet av
SLTO
Saksbehandler
SLTO
Sidemannskontr.
JOFO
Oppdragsansvarlig
ESVI
Fag
VEG
Målestokk
1:250/1:50
Dato
17.01.2019
COWI
Oppdragsnr.
113758
Status
Anbudstegninger
Tegning nr.
C005
Rev.
Format: A1
Filnavn: O:\A110000\A113758\Plandata\Vd\Tegning grunnlag\lay c.dwg Xref: t kart.dwg t geom.dwg a ip.dwg a tegnforklaring c.dwg t reguleringsplan.dwg
Plot: SLTO 17.01.2019 09:16:52