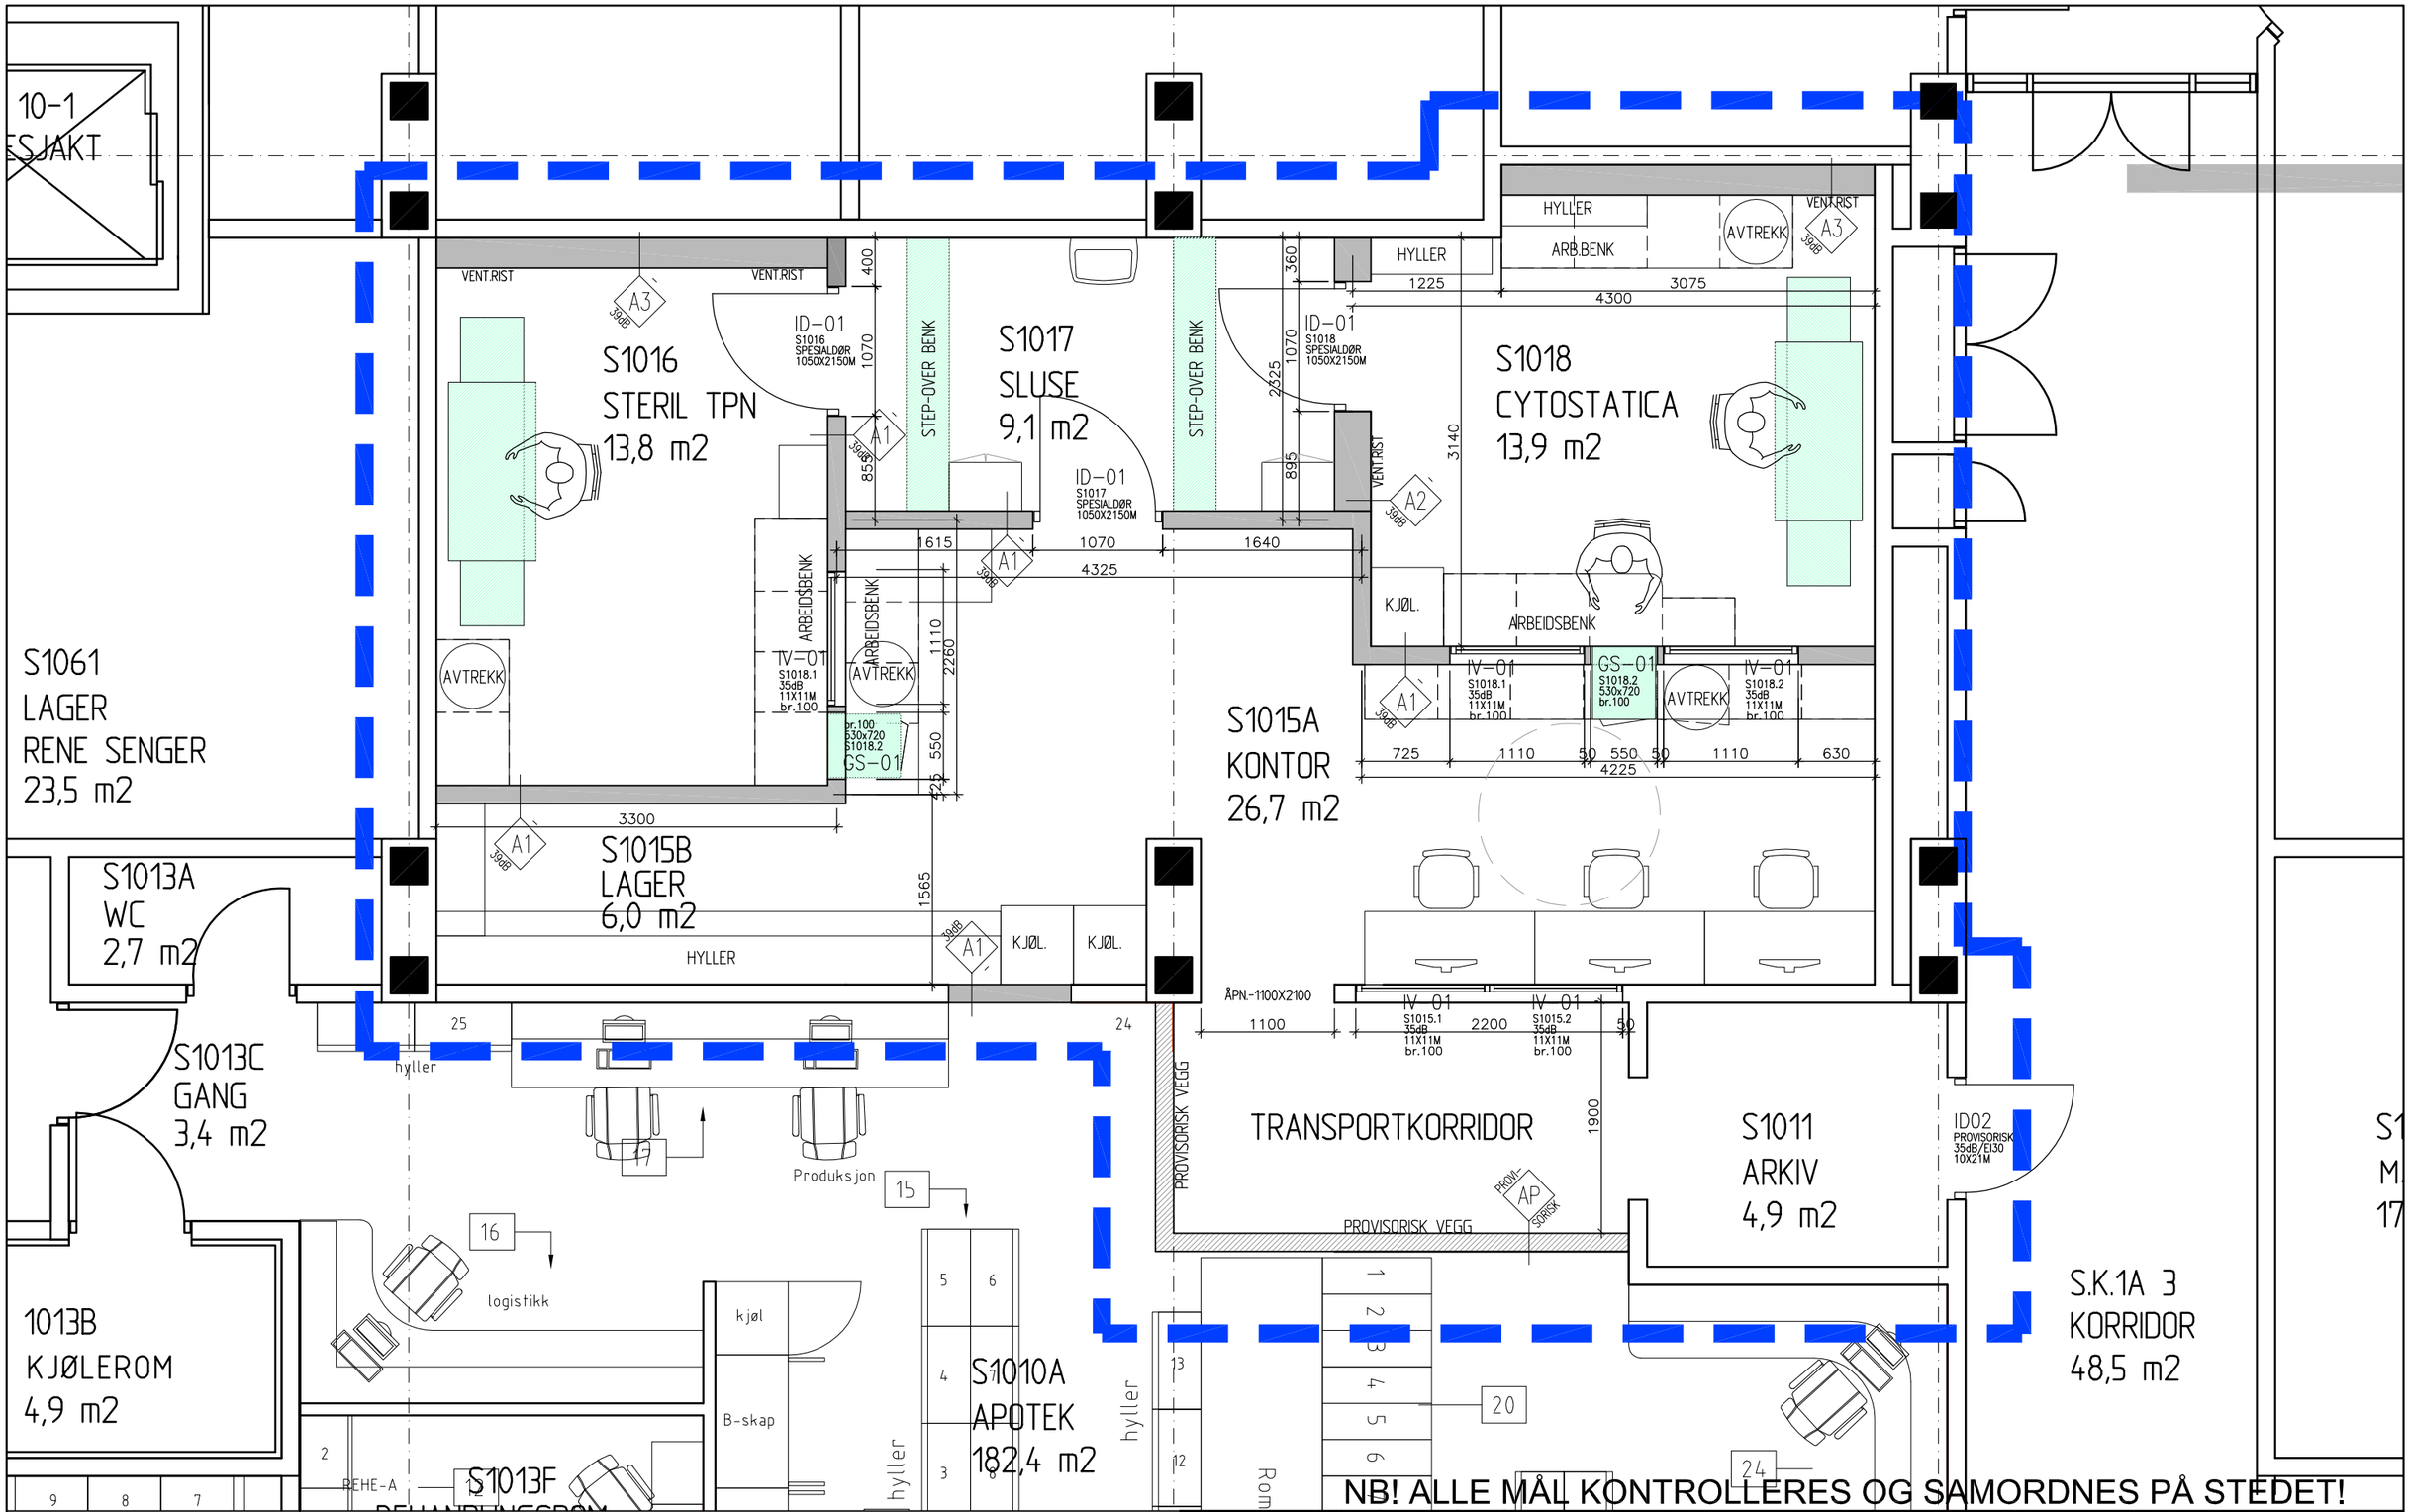

NYE VEGGER ER TEGNET INKLUDERT
2-LAG PLATEKLEDNING BEGGE SIDER

SIG-SYKEHUSAPOTEK - OMBYGGING

Rev.	Dato:	Sign.	Tekst
A	15.11.18	SVØ	ARBEIDSTEGNING

Byggherre: Sykehuset Innlandet HF

Prosjekt: SI GJØVIK
OMBYGGING I SYKEHUSAPOTEKET

Tegningstype: PLAN 01
APOTEK

Utført av: Arkitektkontoret Atelier 4 AS
Fase: Detaljprosjekt
Side: -
Dato: 06.06.2018
Sign.: SVØ
Mål: 1:50
G.nr/b.nr: -
Kont.: -
Format: A3

Anlegg - Bygg - Nr/etasje nr. - Fag - Typenr.

Tegningsnr.: 2103 04 01 A PL200

Rev.: A