


Detalj 53 Anode nett


Målestokk 1:10

Detalj 55 Anode nett

Målestokk 1:2

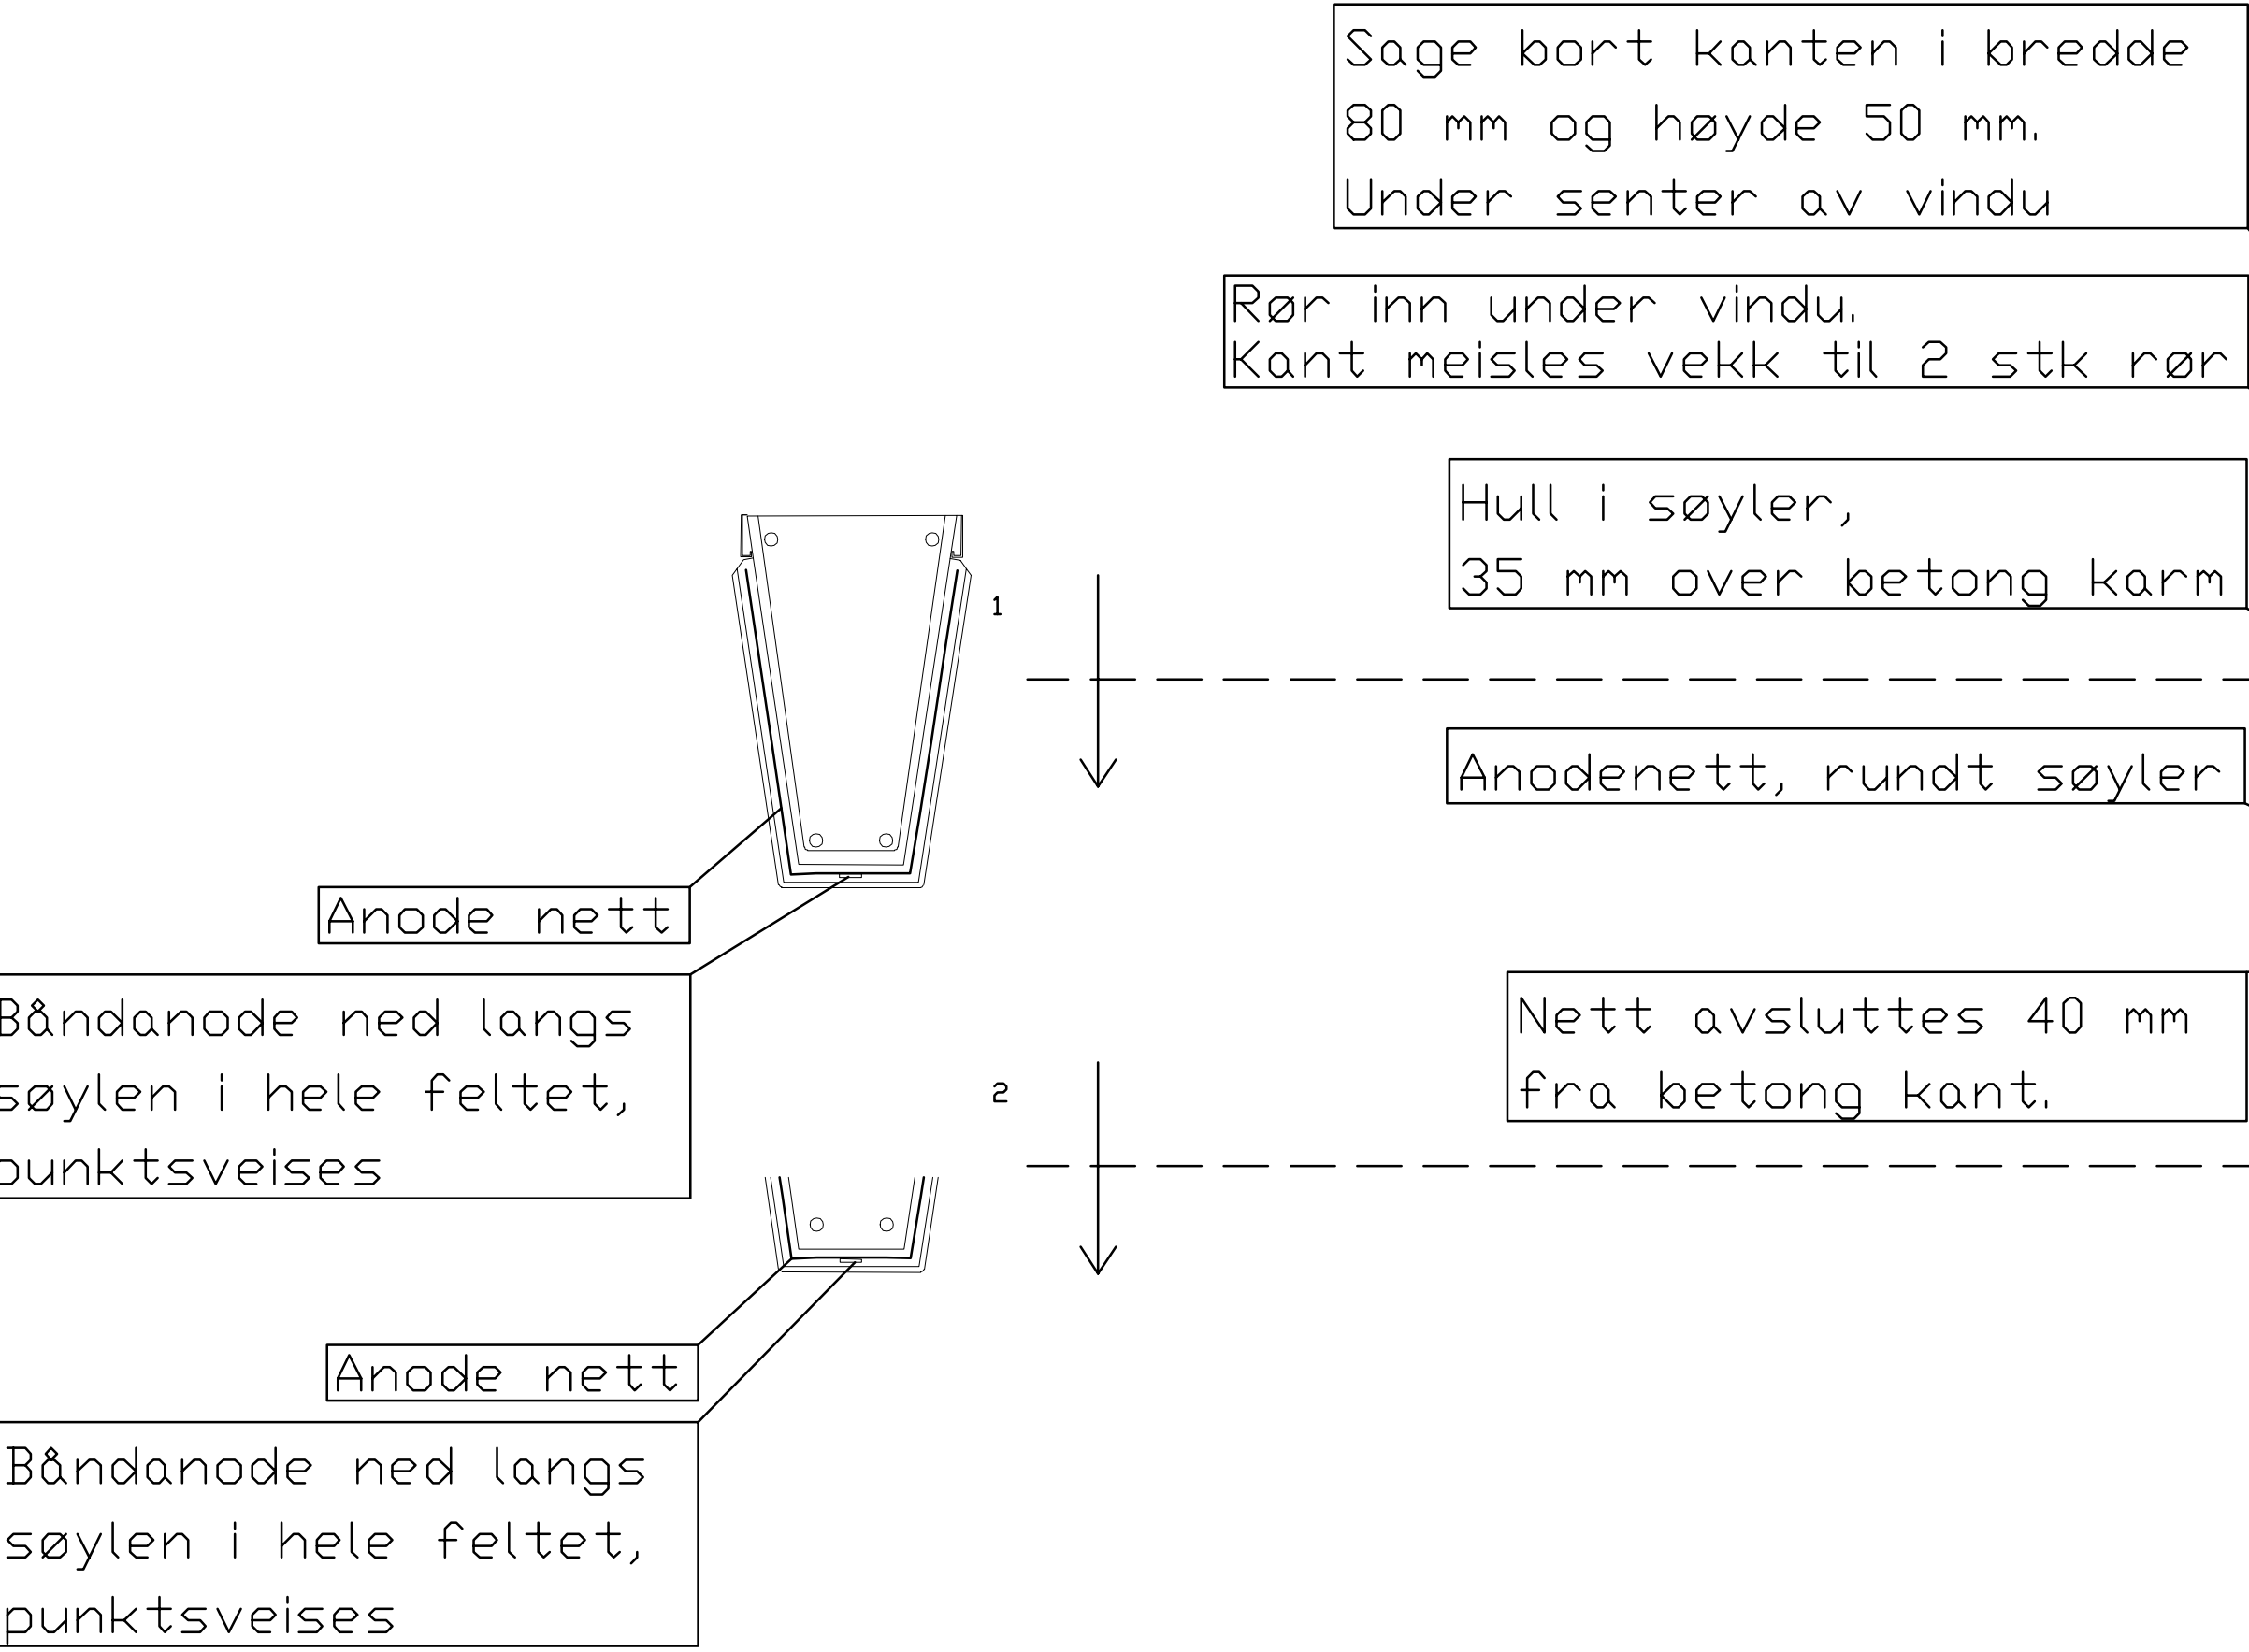

Ø12mm hull gjennom søyle. Utvides i underkant 10mm inn og ned 30mm på begge sider, slik at kabler kan legges i fin radius, inn i kanal på betongkarm

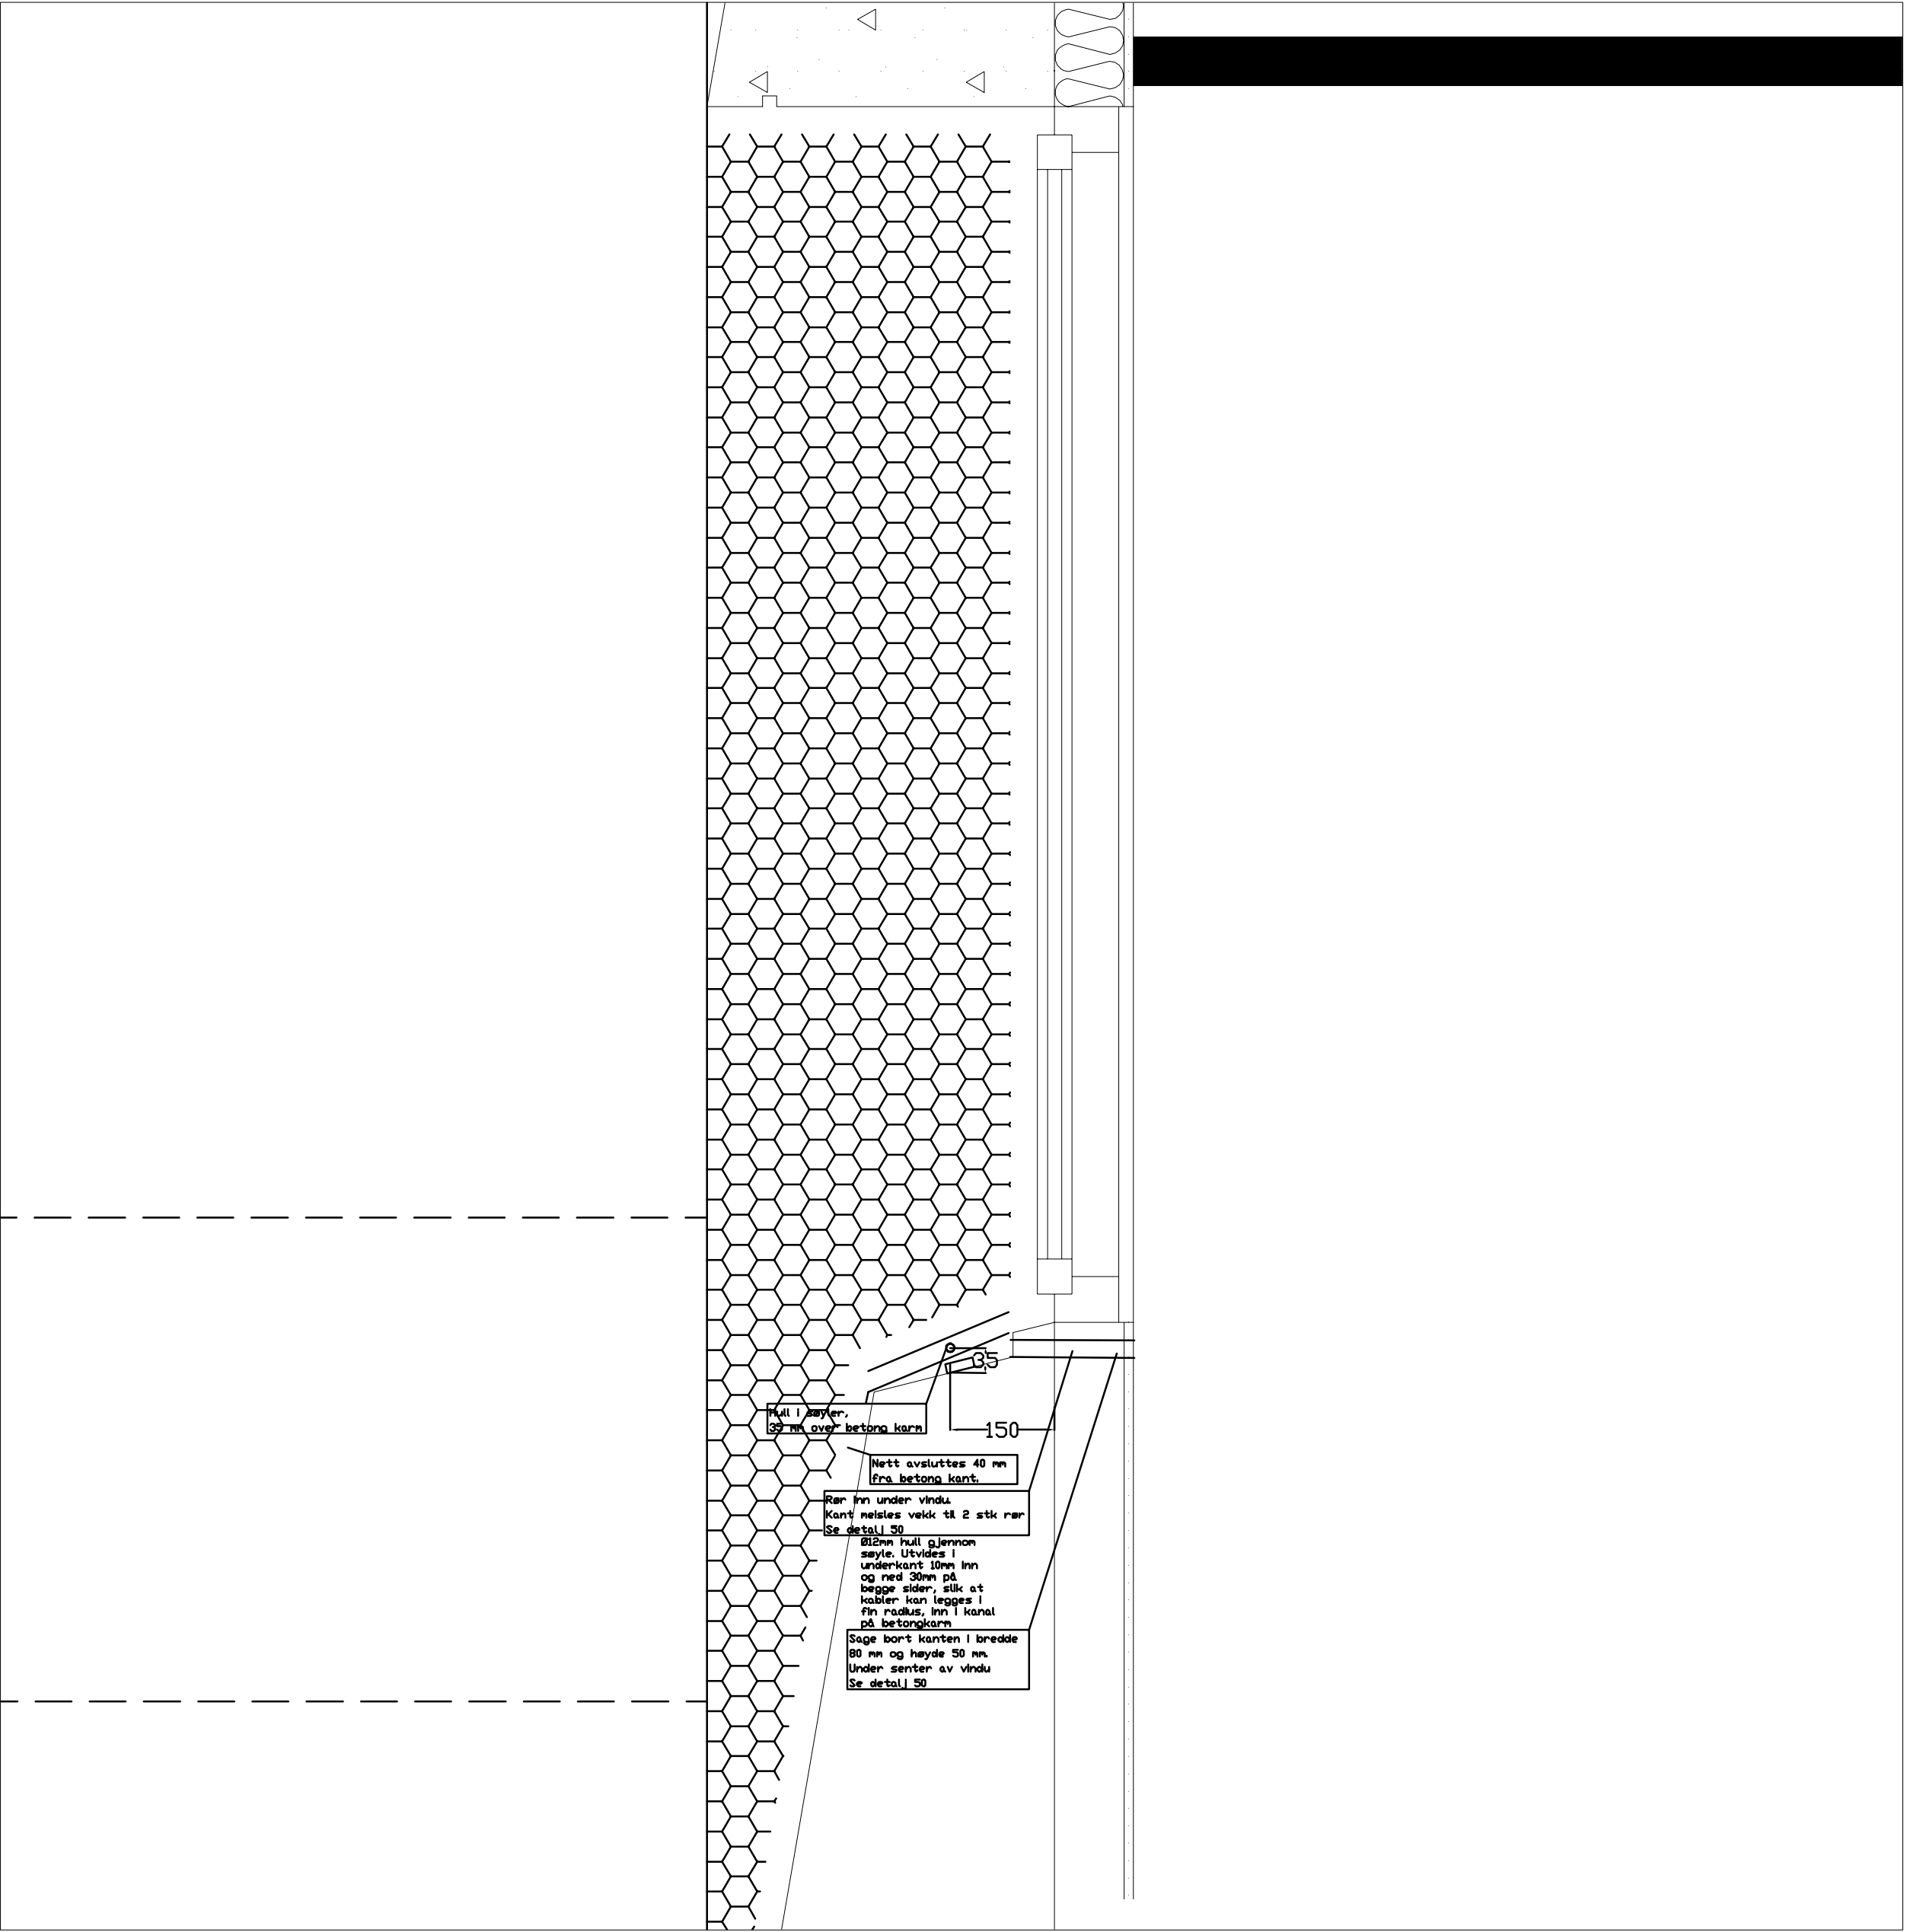

0	Anbudstegning	19.01.2019	SHB	RSA	RSA
Revisjon	Endringer	Dato	Forfatter	Rev. av	Godkjent av
Anbudstegning					
Rambøll Norge AS - Region Vest Folke Bernadottes vei 50 Postboks 3705 Fyllingsdalen 5845 Bergen Tel 55 17 58 00 - Fax 55 17 58 10					
 Betong Consult as Fagansvarlig ingeniør Jacob Kjekshus 15.5321 Parallell 06 55 00 40 20 www.betong-consult.no					
Bergen Kommune					Oppstart dato 28.11.2018
Bergen Rådhus					
Fasaderehabilitering					Oppdragsnummer 13500027995
Katodisk beskyttelse, detaljer					Oppdragsnavn KATODISK BESKYTTELSE
Detalj 53 og 55					Prosjekt 490 60 101.dwg
					Revisjon
Oppgjør	Bygg	Drift	Fag	System	Typ
					490 60 102
					0