




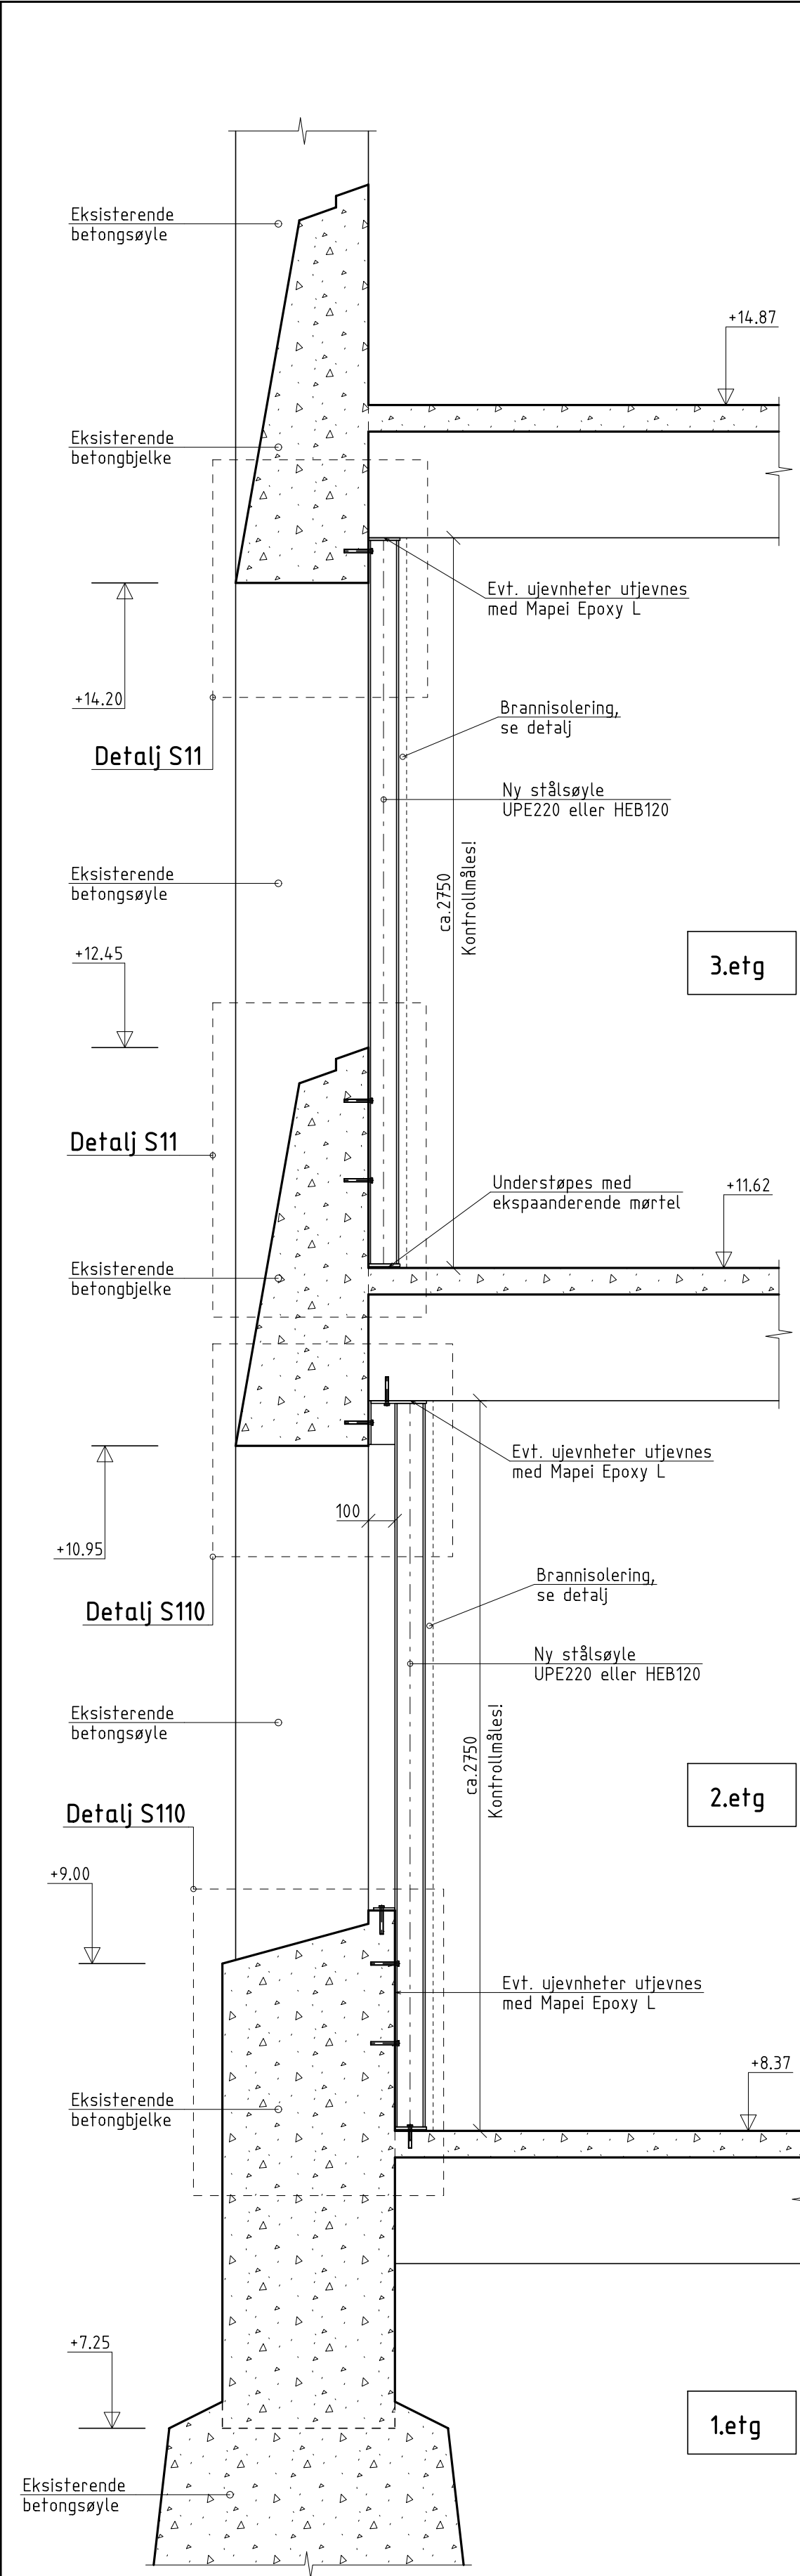


Snitt
1:20

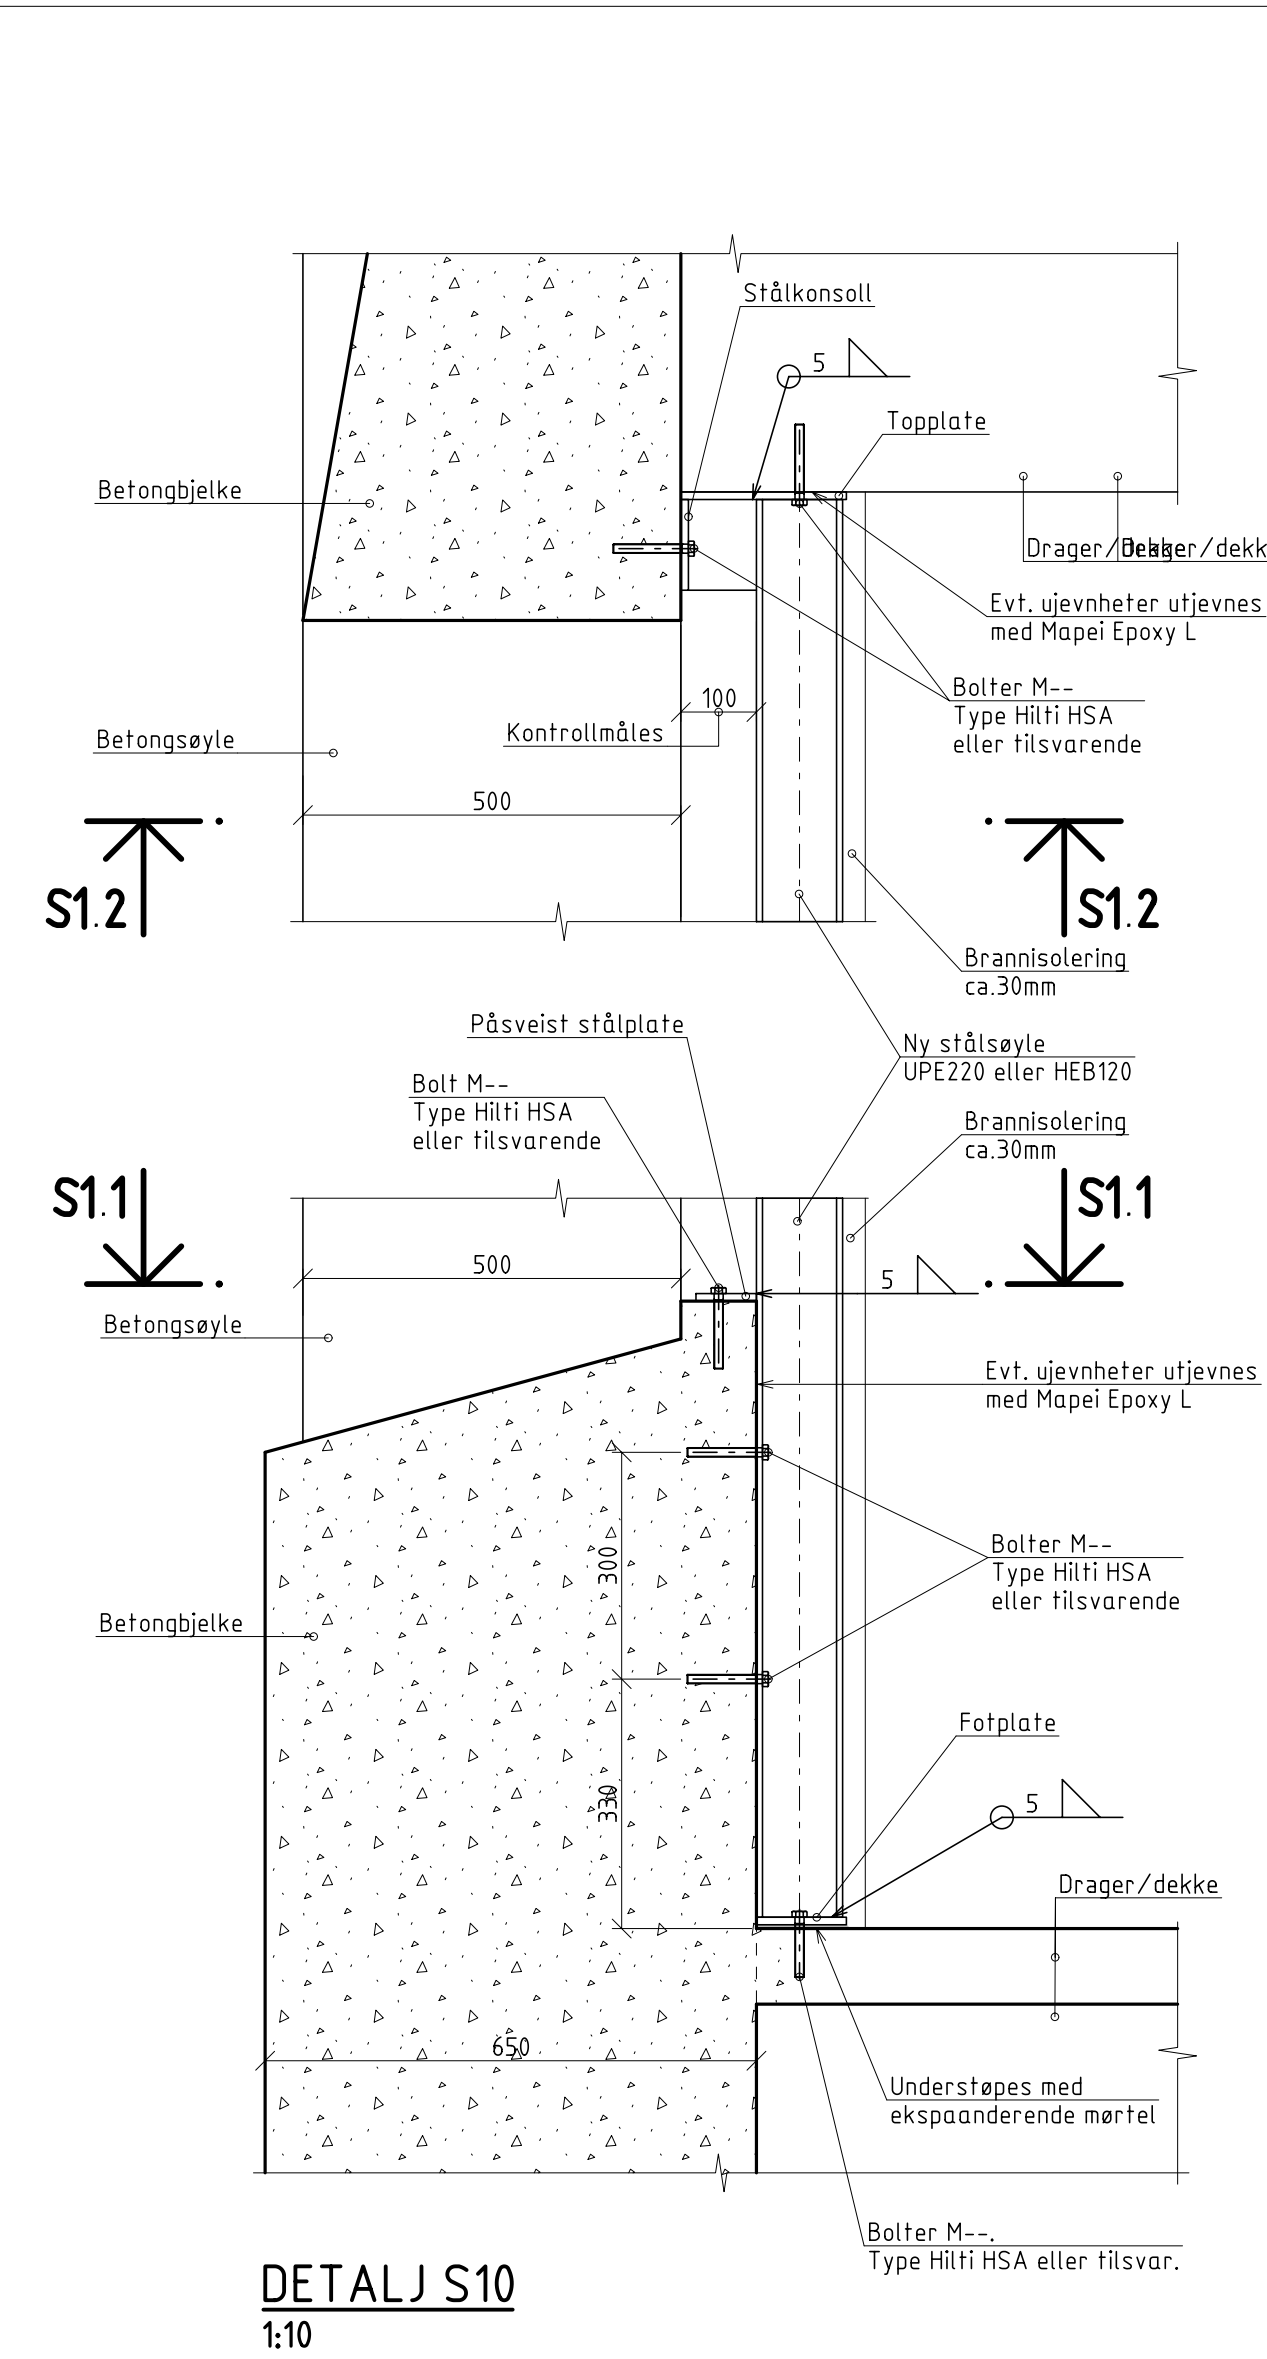


DETALJ S10
1:10

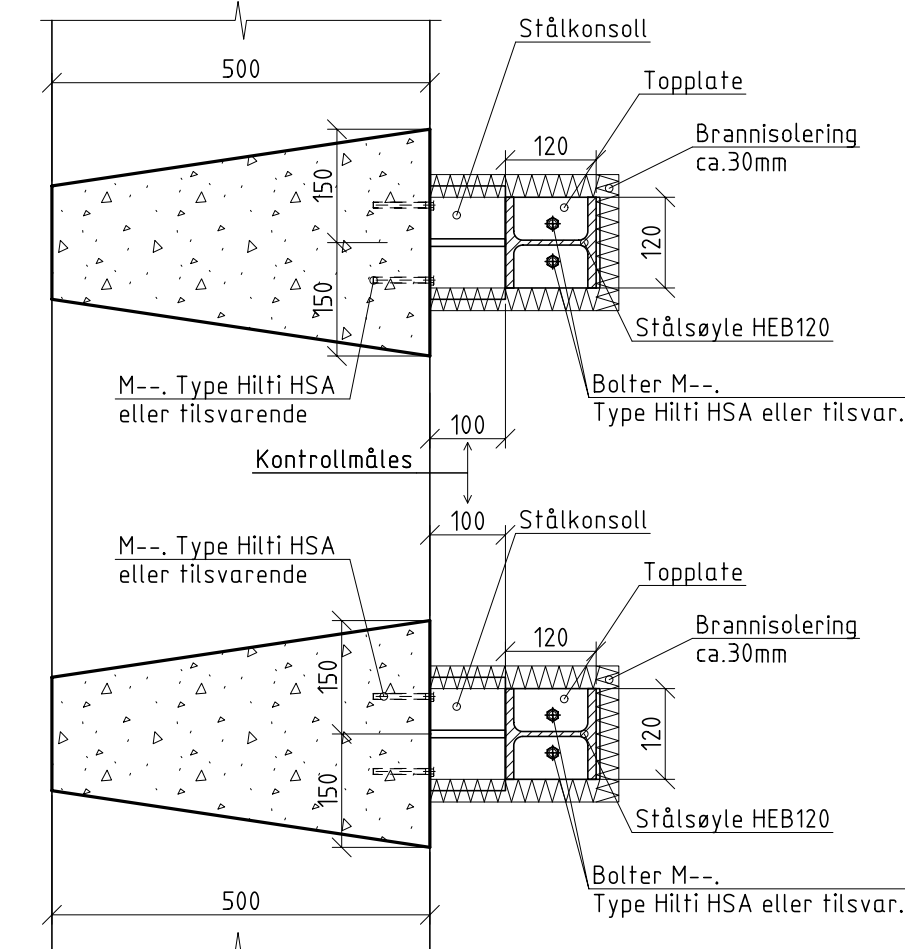

Snitt S1.2

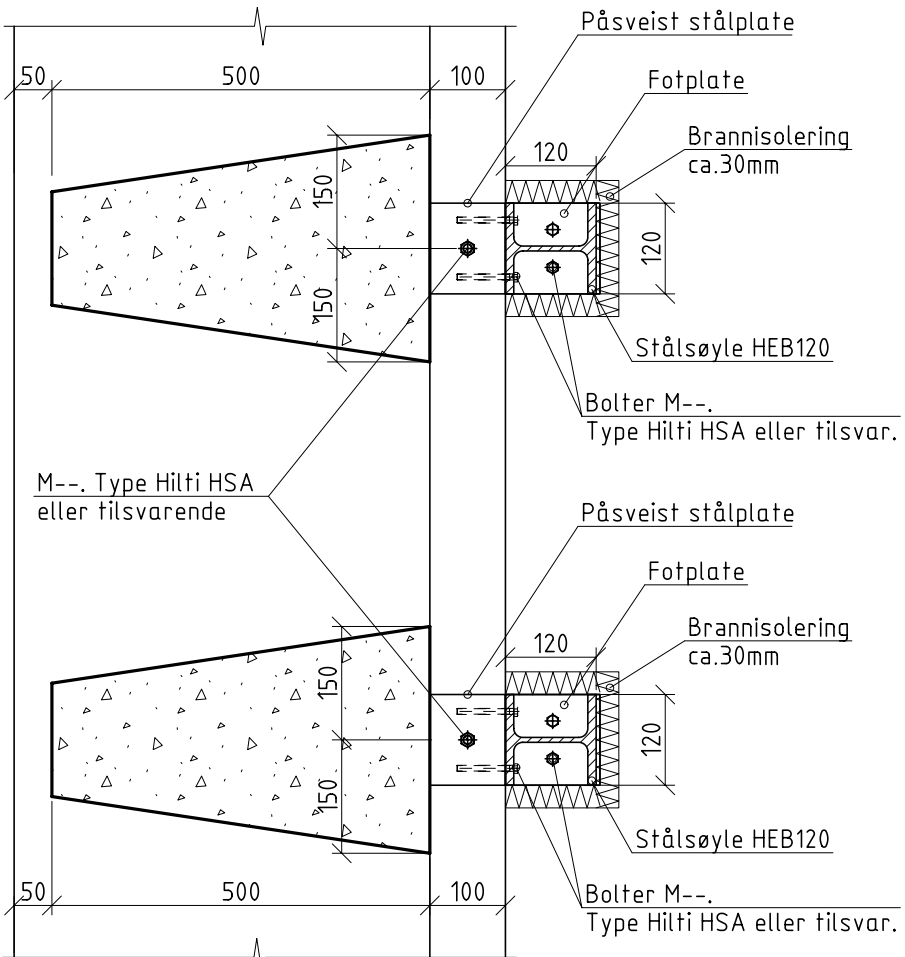

Snitt S1.1

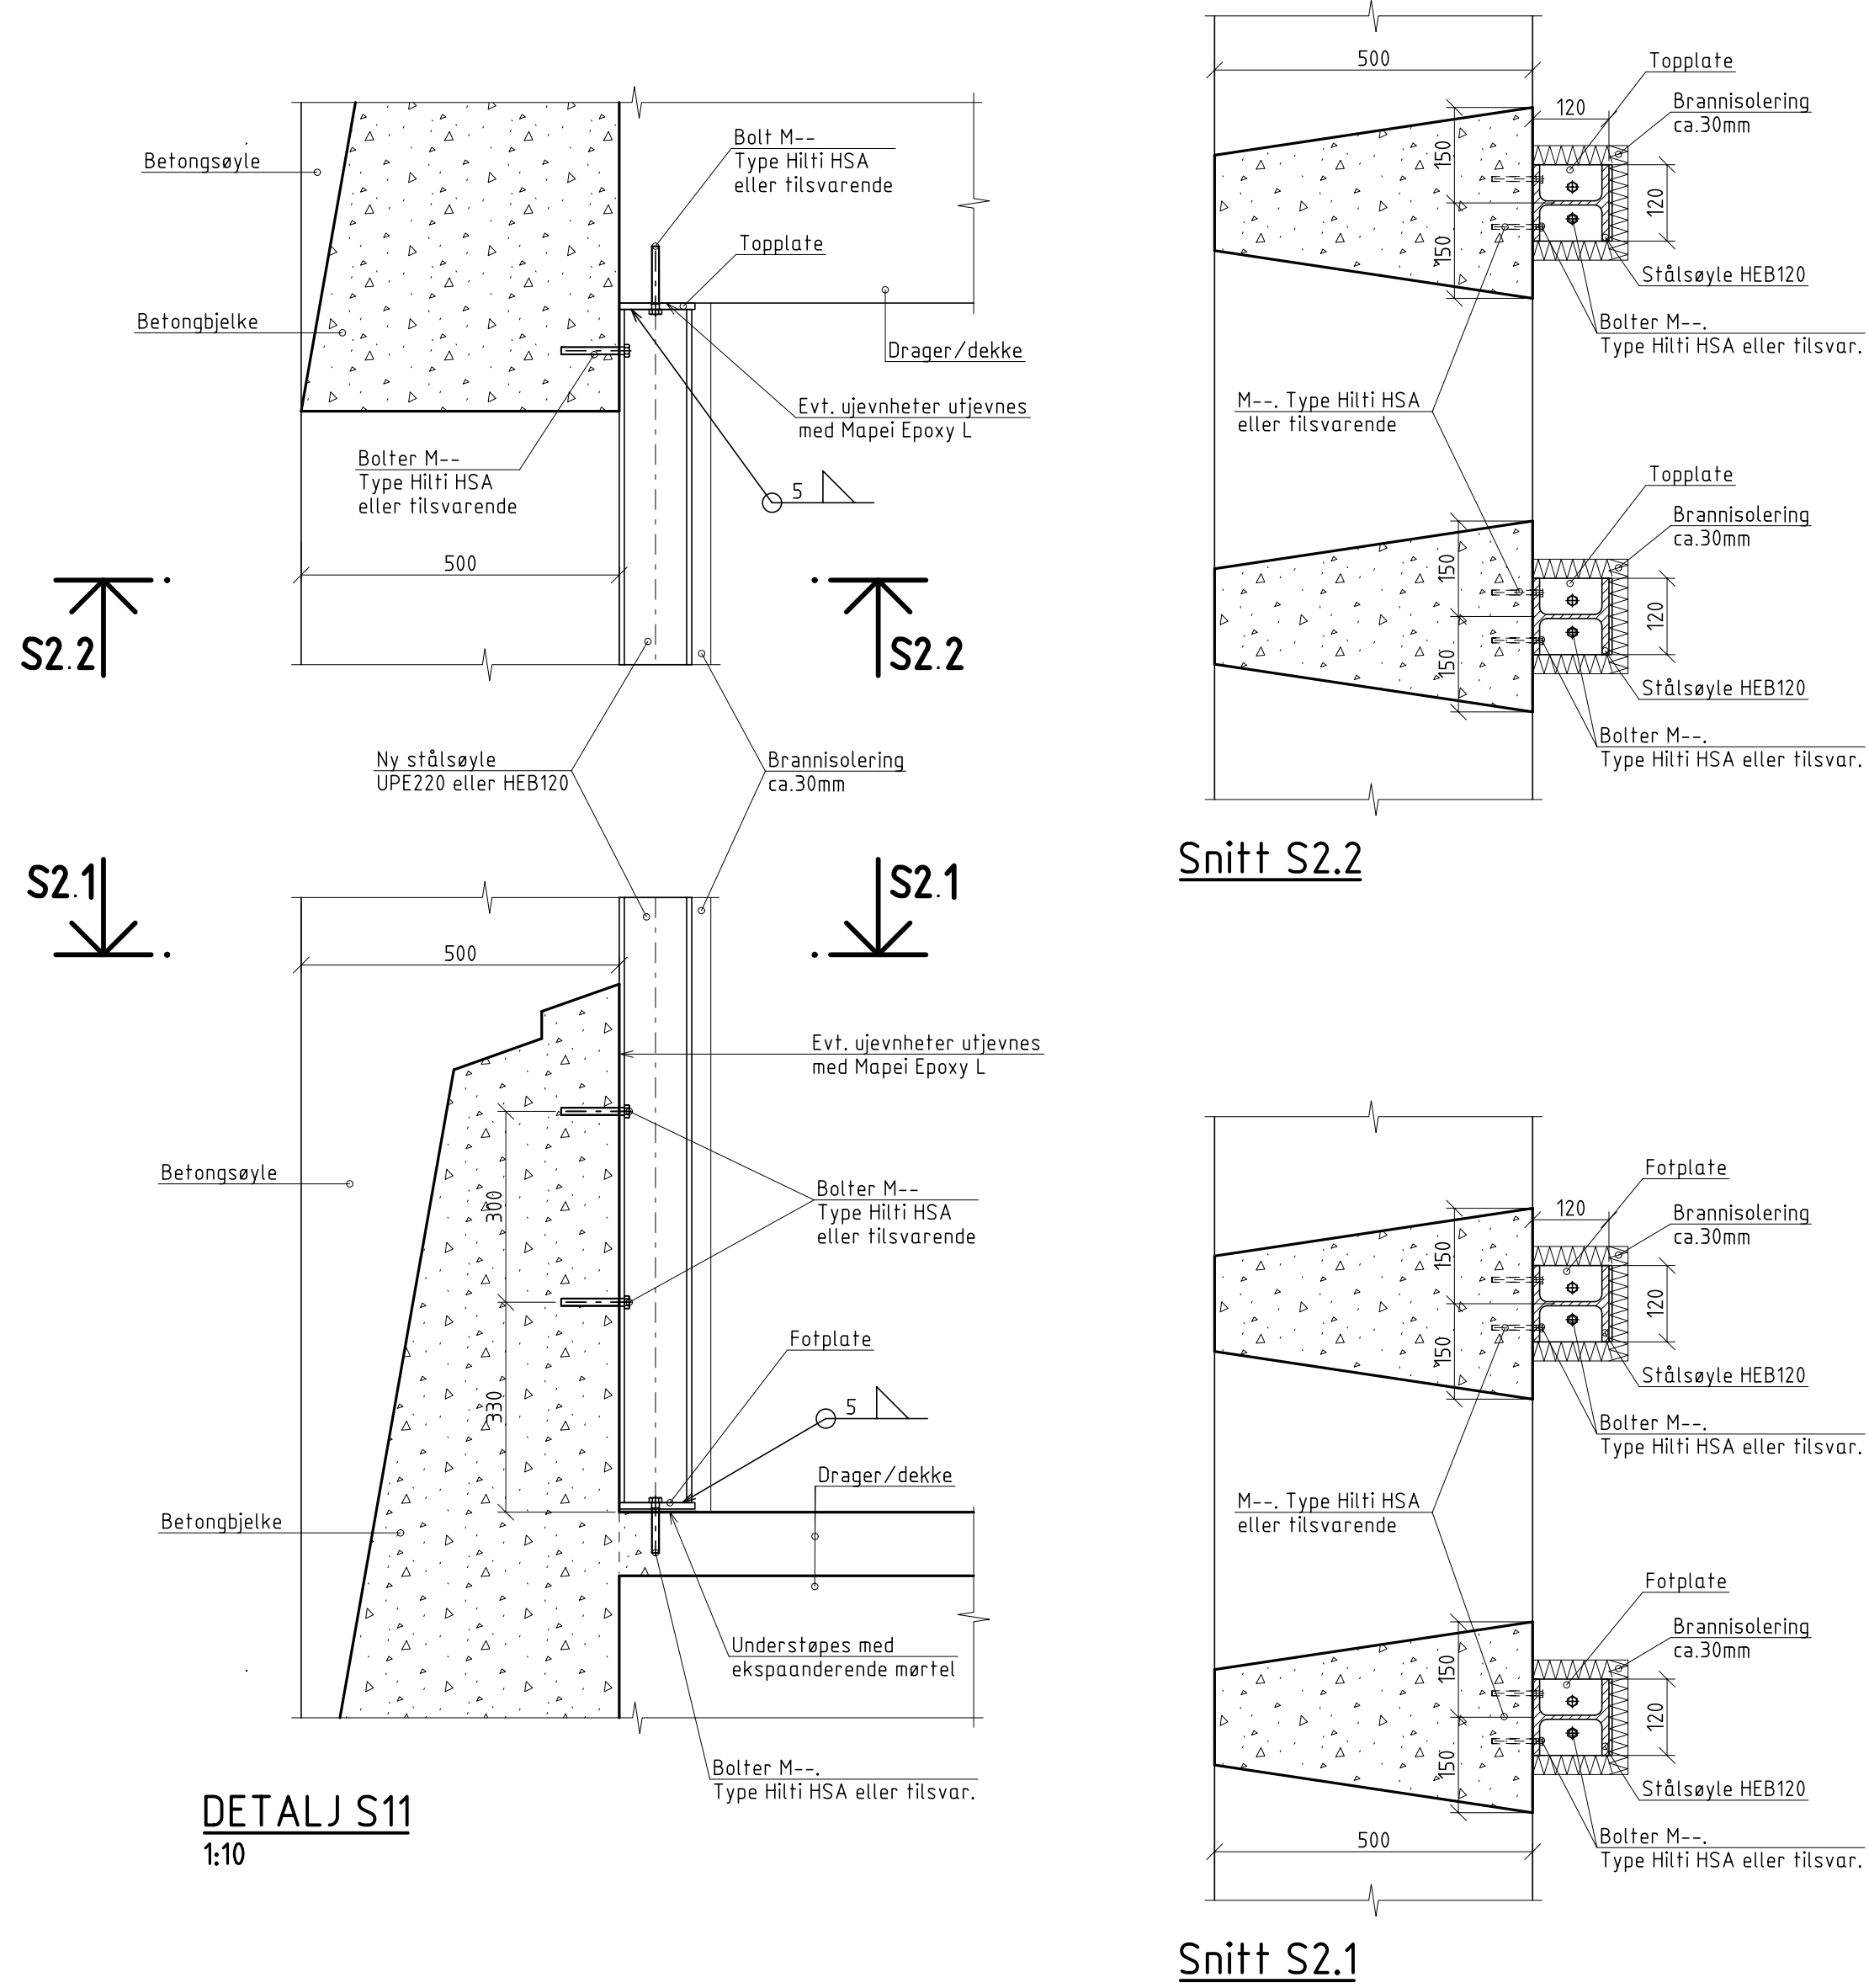

DETALJ S11
1:10

Snitt S2.1

ANMERKNINGSFELT

Nye betongkonstruksjoner
Betongfasthet:
Bestandighetsklasse:
Armering:
Betongoverdekning:
Tilslag:
Nye stålkonstruksjoner
Stålkvaliteter:
Sveiser:
Sveiser inspeksjon:
Stål overflatebehandling:
Stål brannisolering:

B35
Innvendige konstruksjoner M45
Utvendige konstruksjoner MF45
B500NC, omskjøt 500 hvis ikke annet angitt på tegning
Generelt:
Nominell overdekning: 35mm. Tillatt avvik: 10mm
Utvendige konstruksjoner og mot grunnen:
Nominell overdekning: 50mm. Tillatt avvik: 10mm
Omsk = 22mm
S355N (NS-EN 10 113) med mindre annet er angitt
Sveiser utføres til full styrke med mindre annet er angitt
Sveiseklasse B NS-ISO 5817
Visuell 100%
Innvendig stål korrosjonskategori C2, NS-EN 12944-5
Holdbarhetsklasse H (høy)
Conit 300 med mindre annet angitt på tegning

HENVISNINGER:

TEGNINGER:
1012-35-05
1012-35-06

Plan 2 og 3 etg. med dekke over. Permanente søyler – Forsterkning
Plan 4 og 5 etg. med dekke over. Permanente søyler – Forsterkning

0	Konkurransegrunnlag	08.02.2019	S.F/T.I
REV.	BESKRIVELSE	DATO	SIGN.
OPPDRAAGSGIVER			
BERGEN KOMMUNE			
TITTEL:		TEGN.	DATO
Bergen Rådhus Permanente søyler – Forsterkning Detaljer		S.F	26.10.2018
		T.I	26.10.2018
		T.I	26.10.2018
		MALESTOKK	Som vist
		PROSJEKT OG TEGNINGS NR.	
SMIOT INGENIØR AS		1012-35-31	
RÅDGIVENDE INGENIØRER I BYGGE- OG ANLEGGSTEKNIKK			
Telefon: +47 55 11 64 00 Telefax: +47 55 11 64 01		E-post: post@smiot.no Web: www.smiot.no	
		Postadresse: Postboks 161 Nesttun, 5862 BERGEN	