


Fasade sørvest

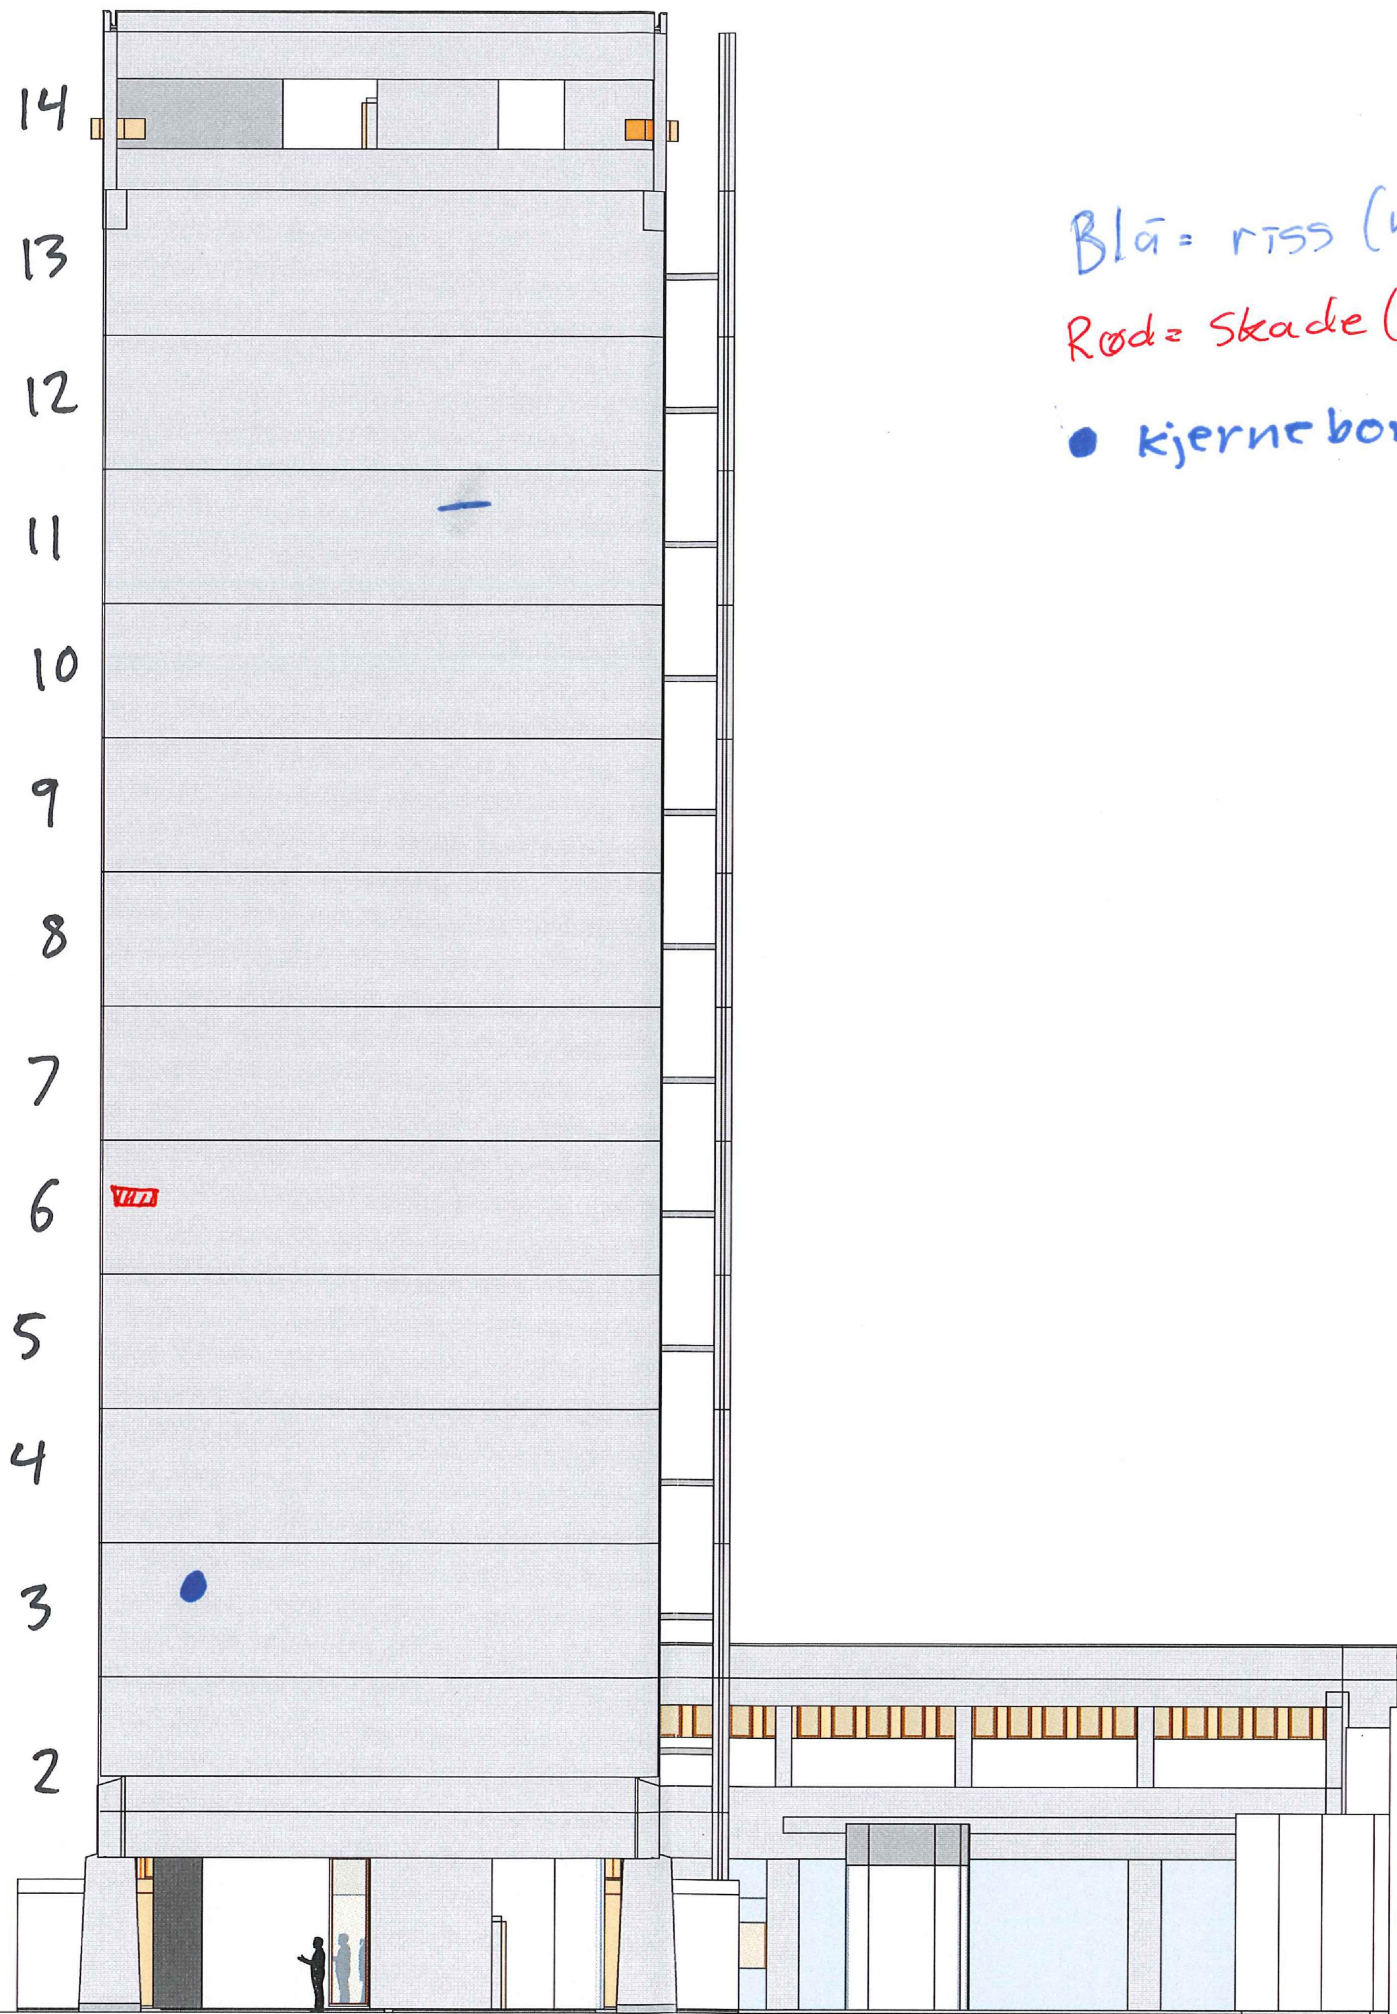

Blå = riss (nivå 2)
Rød = Skade (nivå 3)
● kjerneborret prøve

Rev.:	Beskrivelse:	Dato:

Kommentarer:

Tegningsnummer	Fase
B 231 40 009	ANBUD

Tittel: Tilstand - hovedblokk - fasade sørvest

Prosjekt: A0570 - Bergen Rådhus - fasaderehabilitering

Oppdragsgiver:
Bergen Kommune, etat for utbygging

	Dato:	Rev. dato:
	13.12.2018	
	Tegnet av:	Rev. nummer:
	J.A.	
Jacob Kjødsvet 15		Kontrollert av:
5232 Paradis		T.B.
Tlf: 55 60 40 50		Prosjektnr.: 2012221