


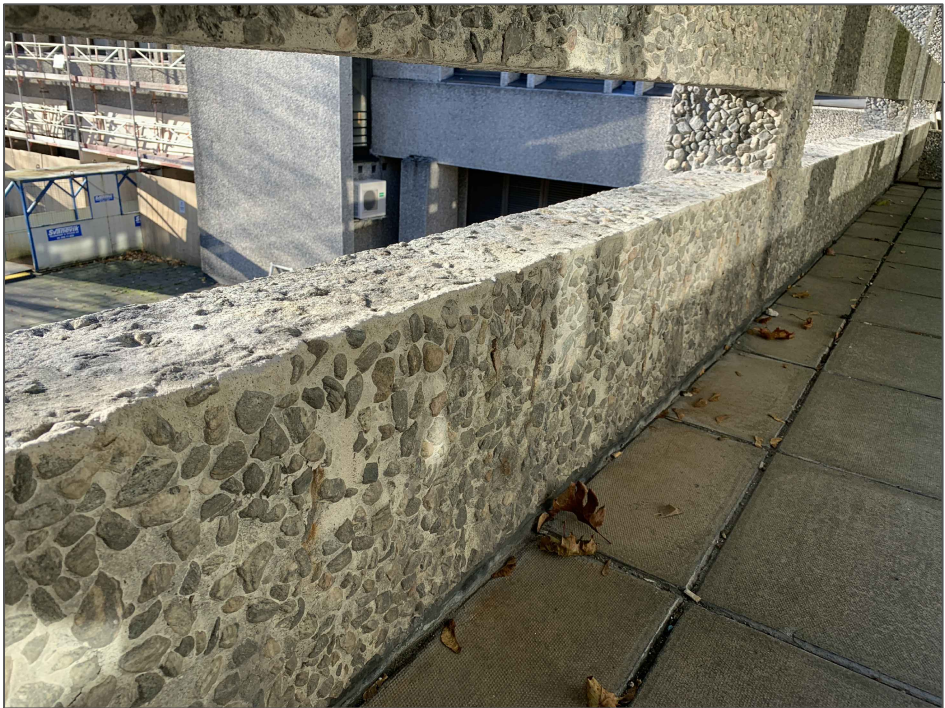

Skade lokalisert i hjørne mellom høyblokk og kantine, ved topp av eksisterende stige

På baksiden av rekkverket til balkongen er det flere synlige bøyler (se bilde). Disse er ikke synlig på fremsiden.

Rev.:	Beskrivelse:	Dato:


Fargekoder:

- Utbedret hastetiltak
- Skade nivå 1 (lite riss)
- Skade nivå 2 (stort riss)
- Skade nivå 3 (liten skade)
- Skade nivå 4 (middels skade)
- Skade nivå 5 (stor skade)
- Kjerneborret betongprøve
- Kjerneborret betongprøve (små)

Kommentarer:

- Et gjennomgående problem på hele kantinebygget er stedvis armeringsjern som er kappet helt i overflaten. Dette må kartlegges og utbedres.

Se vedlagt dokument for eksempel bilde på de forskjellige skadenivå

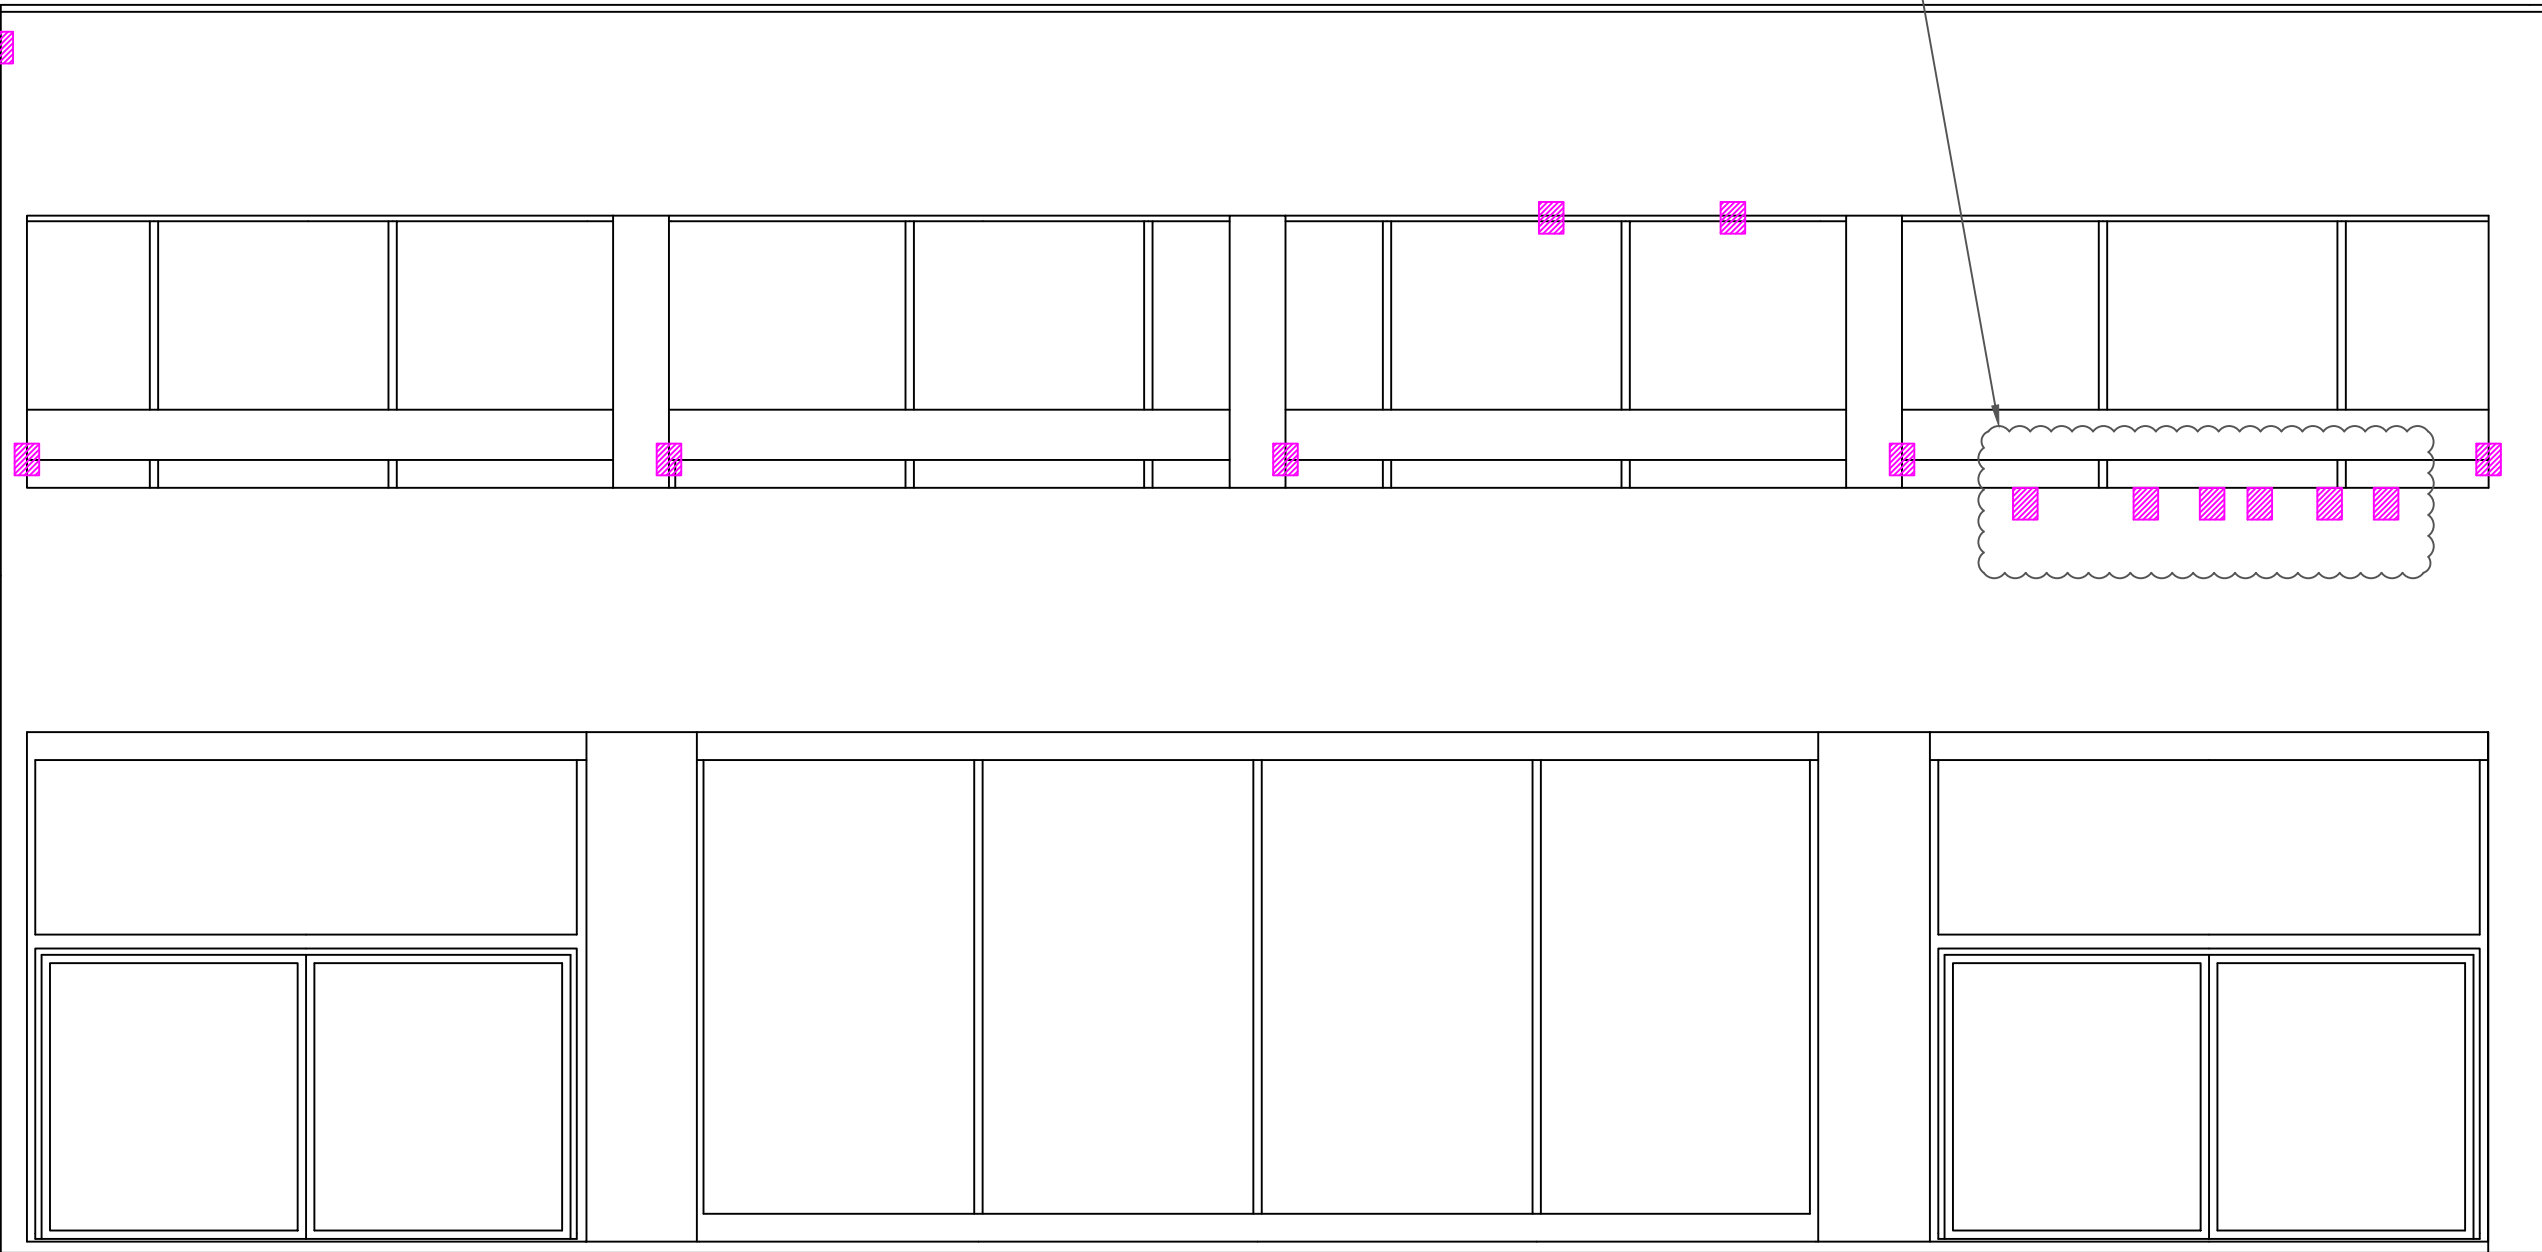

Tegningsnummer		Fase	
B 231 40 012		ANBUD	
Tittel: Tilstand - kantine - fasade sørvest			
Prosjekt: A0570 - Bergen Rådhus - fasaderehabilitering			
Oppdragsgiver: Bergen Kommune, etat for utbygging			
		Dato: 13.12.2018	Rev. dato:
		Tegnet av: J.A.	Rev. nummer:
Jacob Kjødesvei 15 5232 Paradis Tlf: 55 60 40 50		Kontrollert av: T.B.	Prosjektnr.: 2012221