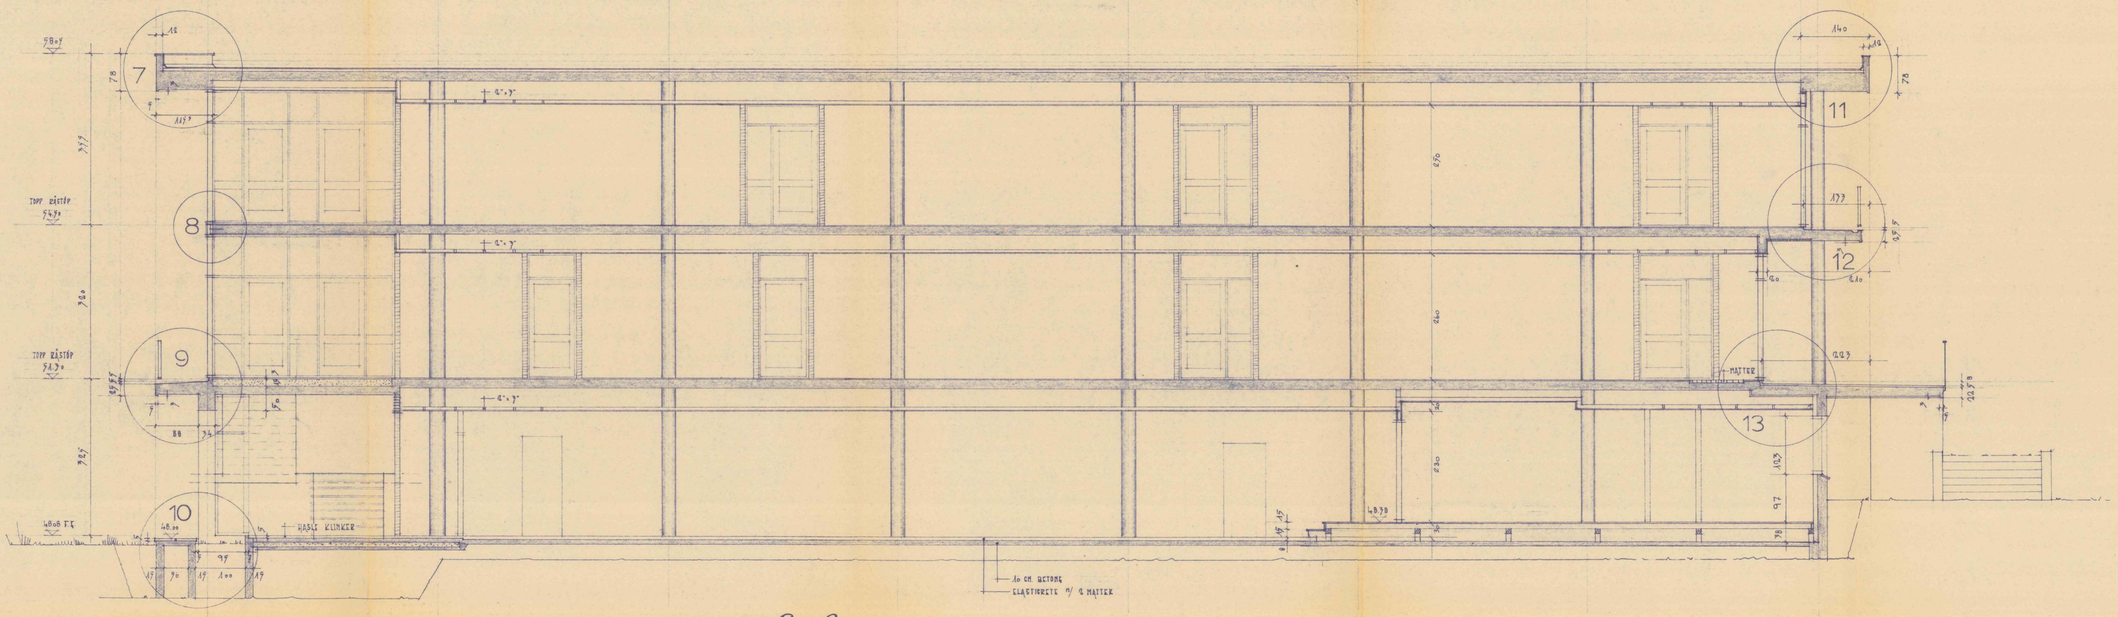

LANGSNITT C·C.

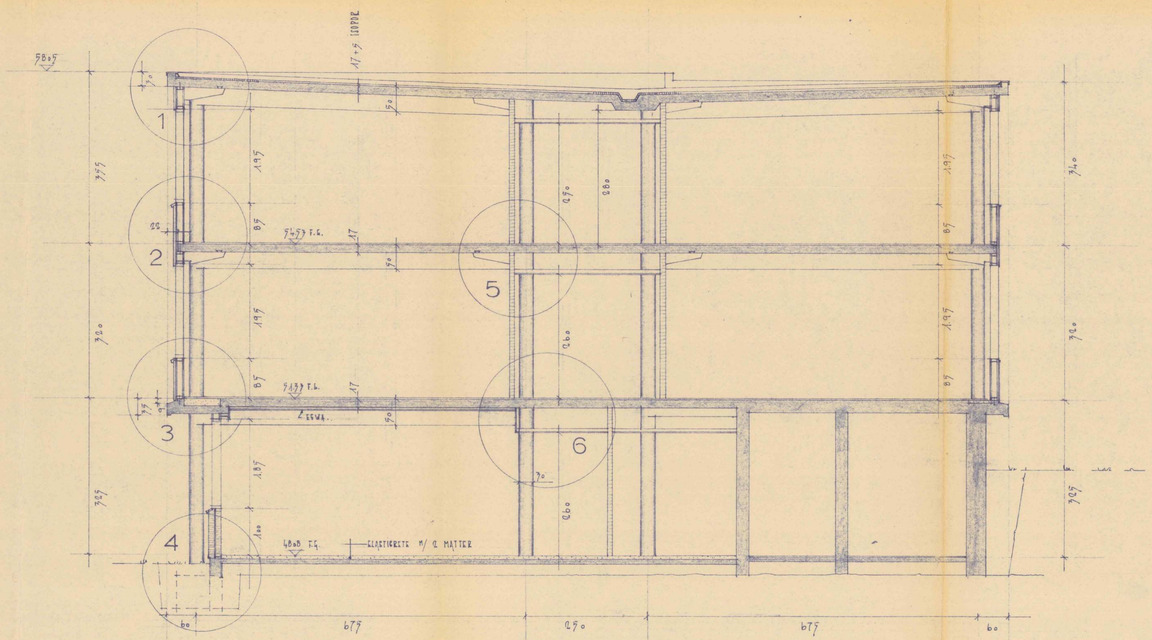

SNITT B·B.

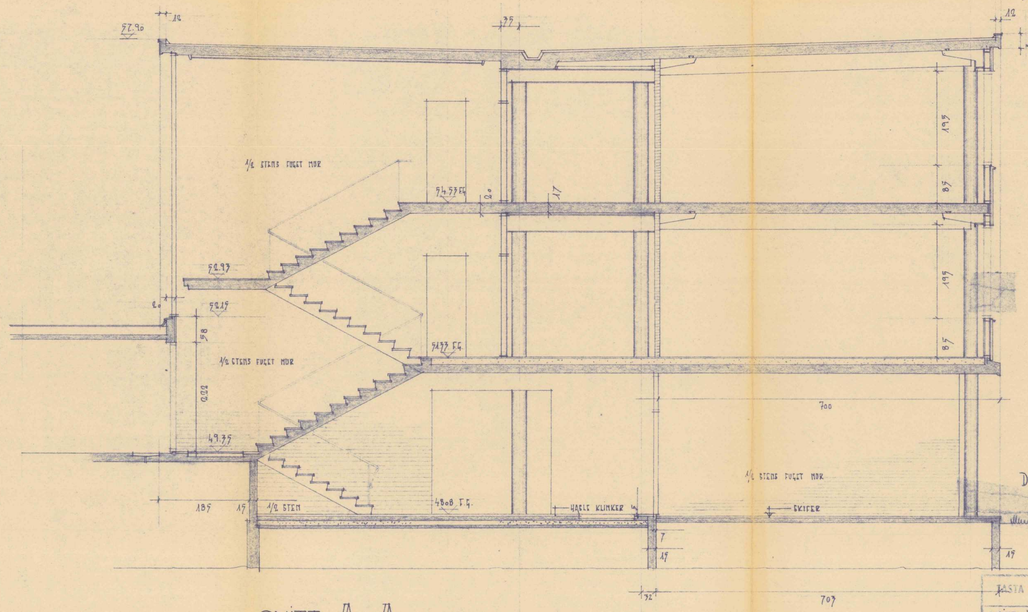

SNITT A·A.

Bygningssjefen
J. nr. 92/62
i Hetland

Hetland bygningsråd
sak 62 /19 62
dato: 6/3 /19 62

DETALJER SE TEGN. NR. 100.

K.FLØY.

KASTA UNDERLIG INGENIØRSSKOLE	92.
SNITT A·A, B·B OG C·C.	M. 1:50
S. BRANDSBERG-DAHL ARKITEKT M.N.A.L. STAVANGER	20/10-61.