


APPROBERT


BYGNINGSPÅDET I STAVANGER

31/12-79


g.f.

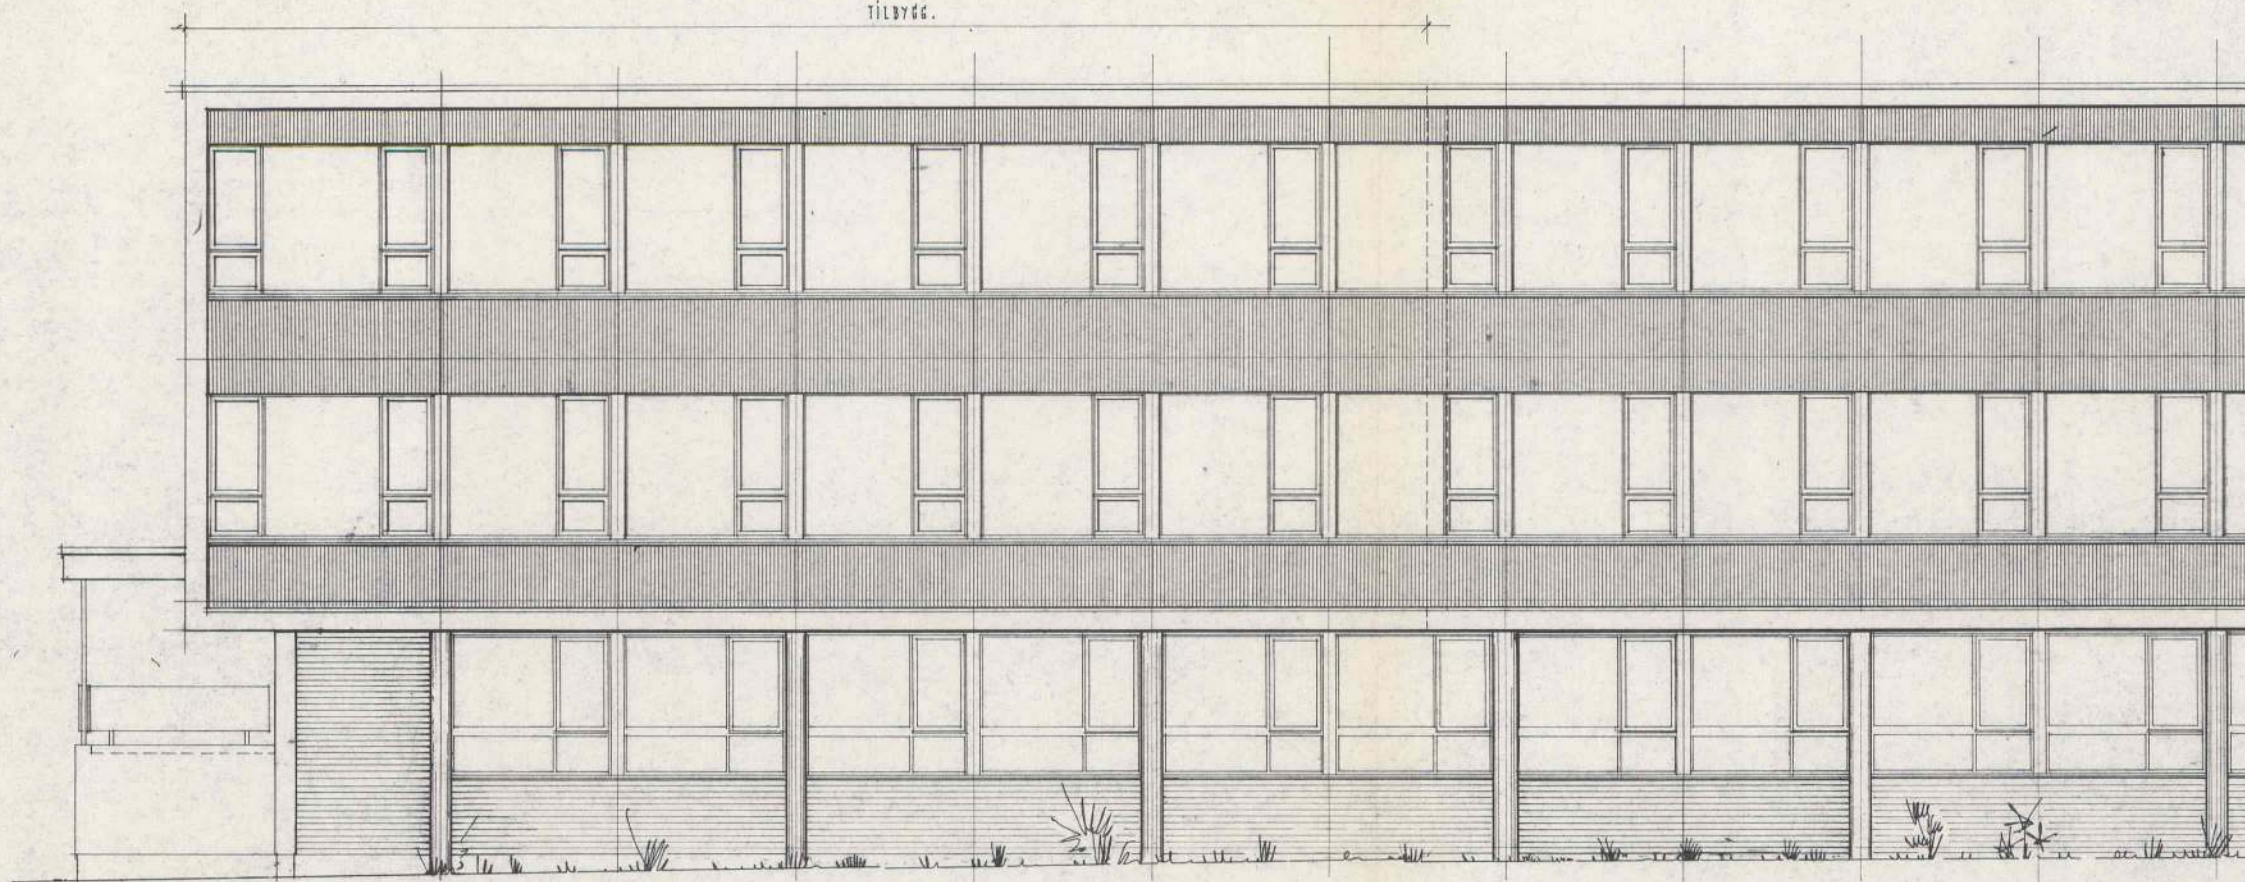


FASADE MOT ØST.

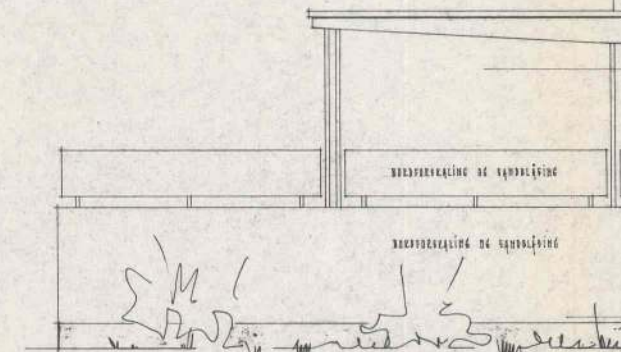


FASADE MOT SØD.

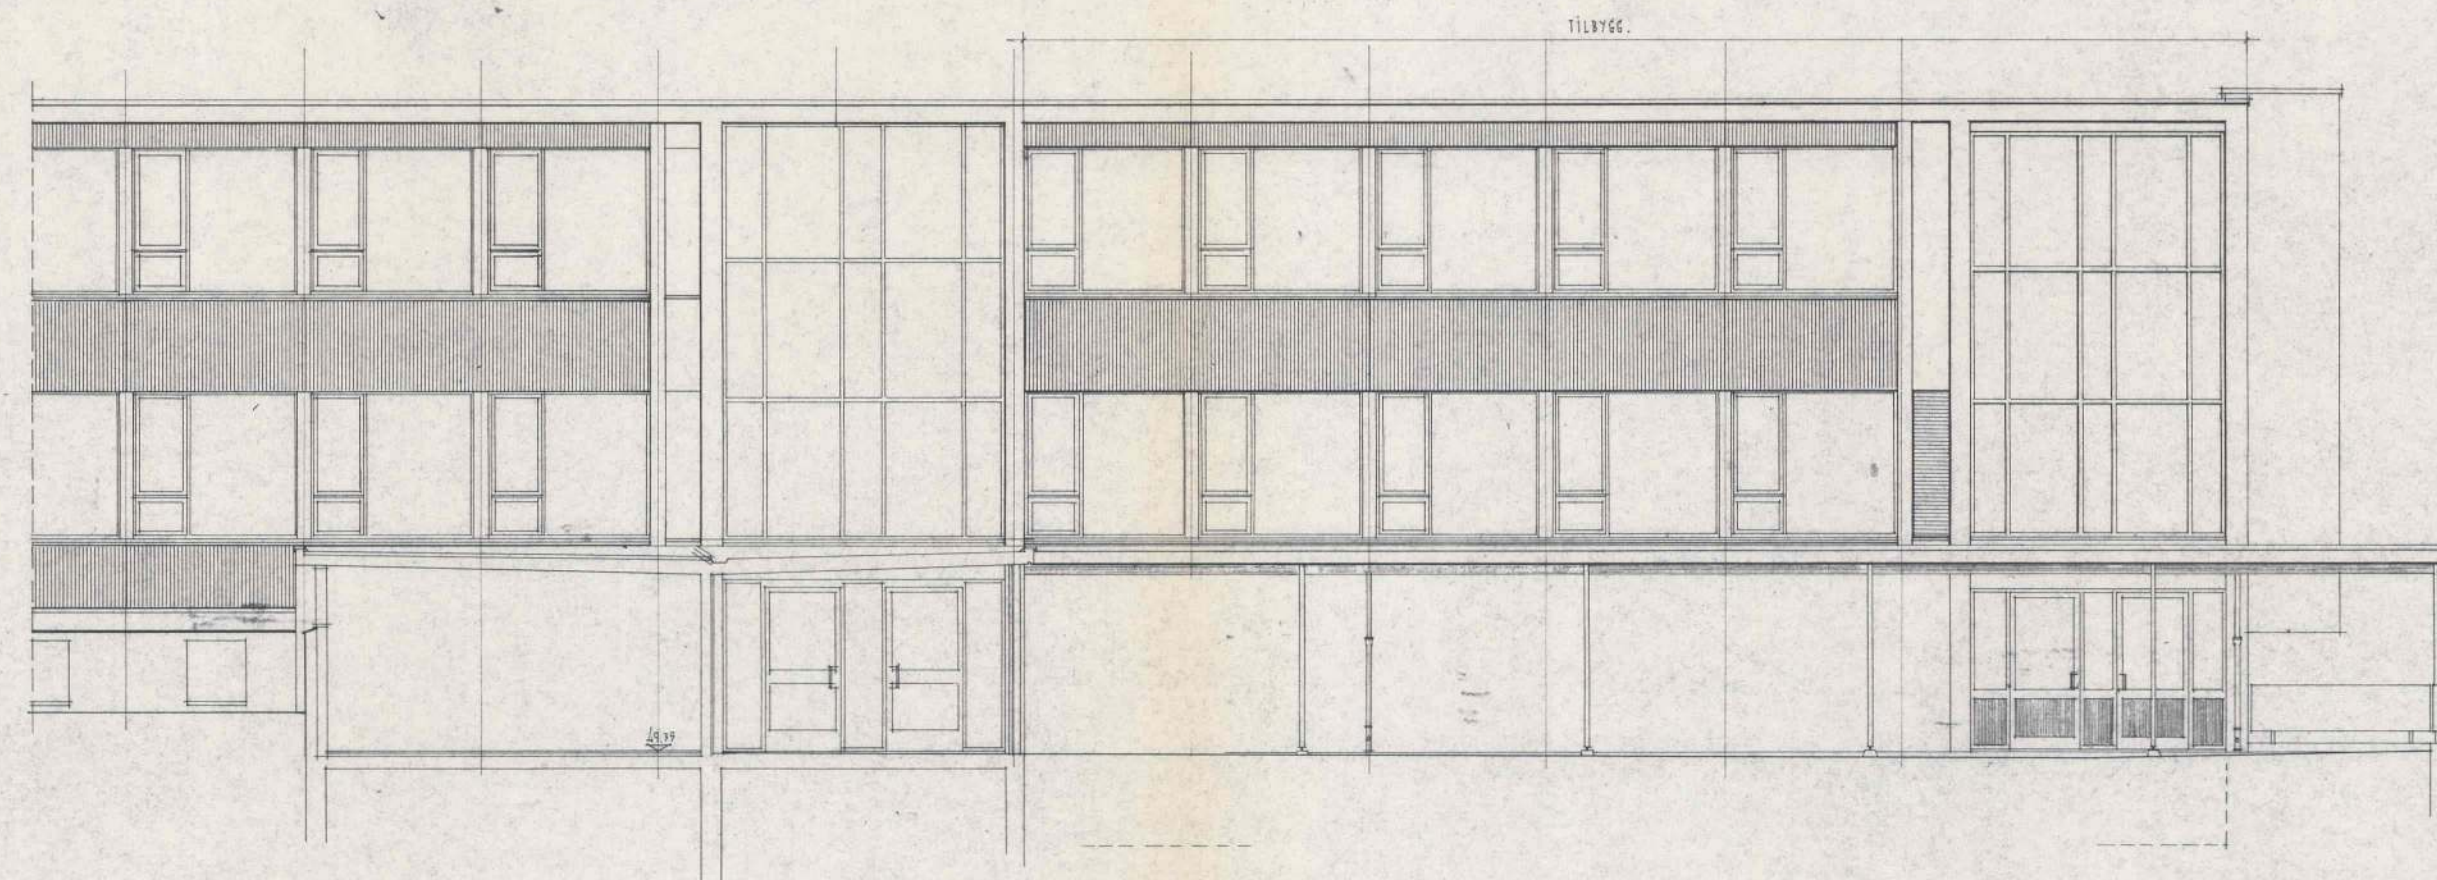

FASADE MOT VEST.

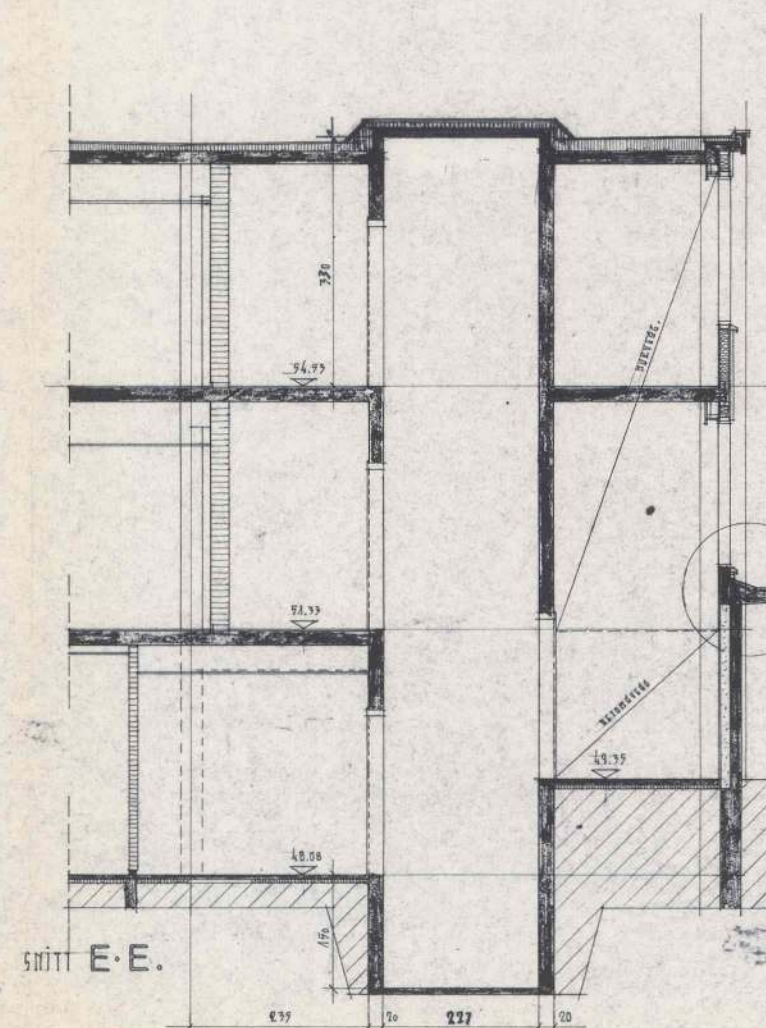

SNITT E-E.

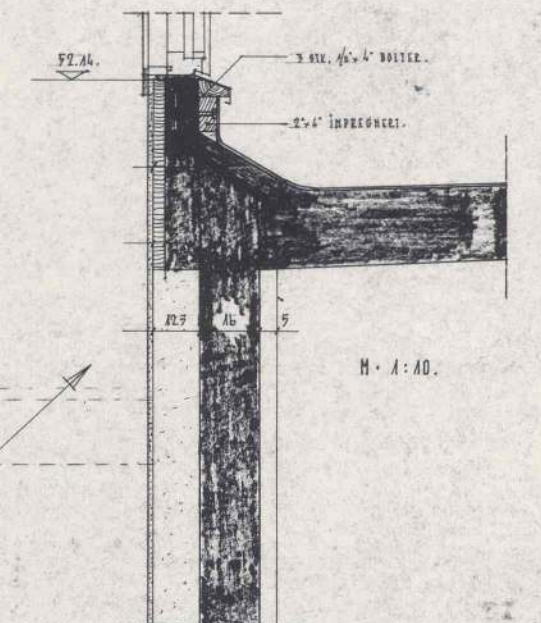

STAVANGER KOMMUNE
BYGNINGSSJEFFEN

2 8 DES. 1979

ORDRE NR. 2155	ARKITEKT S. BRANDSBERG-DAHL 4000 STAVANGER NYGATEN 26 TELEFON +22 534	DATE 18-10-79.	TEGN. NR. O.F.	MALEST. 1:100
Stavanger kommune • Tastaveden skole •				
Tilbygg kl.romsfløy • Fasade mot øst, syd og vest				