

1.

2


STAVANGER KOMMUNE
Sentralarkivet

Dato: 18 AUG. 2000


S.nr. J.nr.

Avd. Arkivkode

Vedlegg nr.: D 5

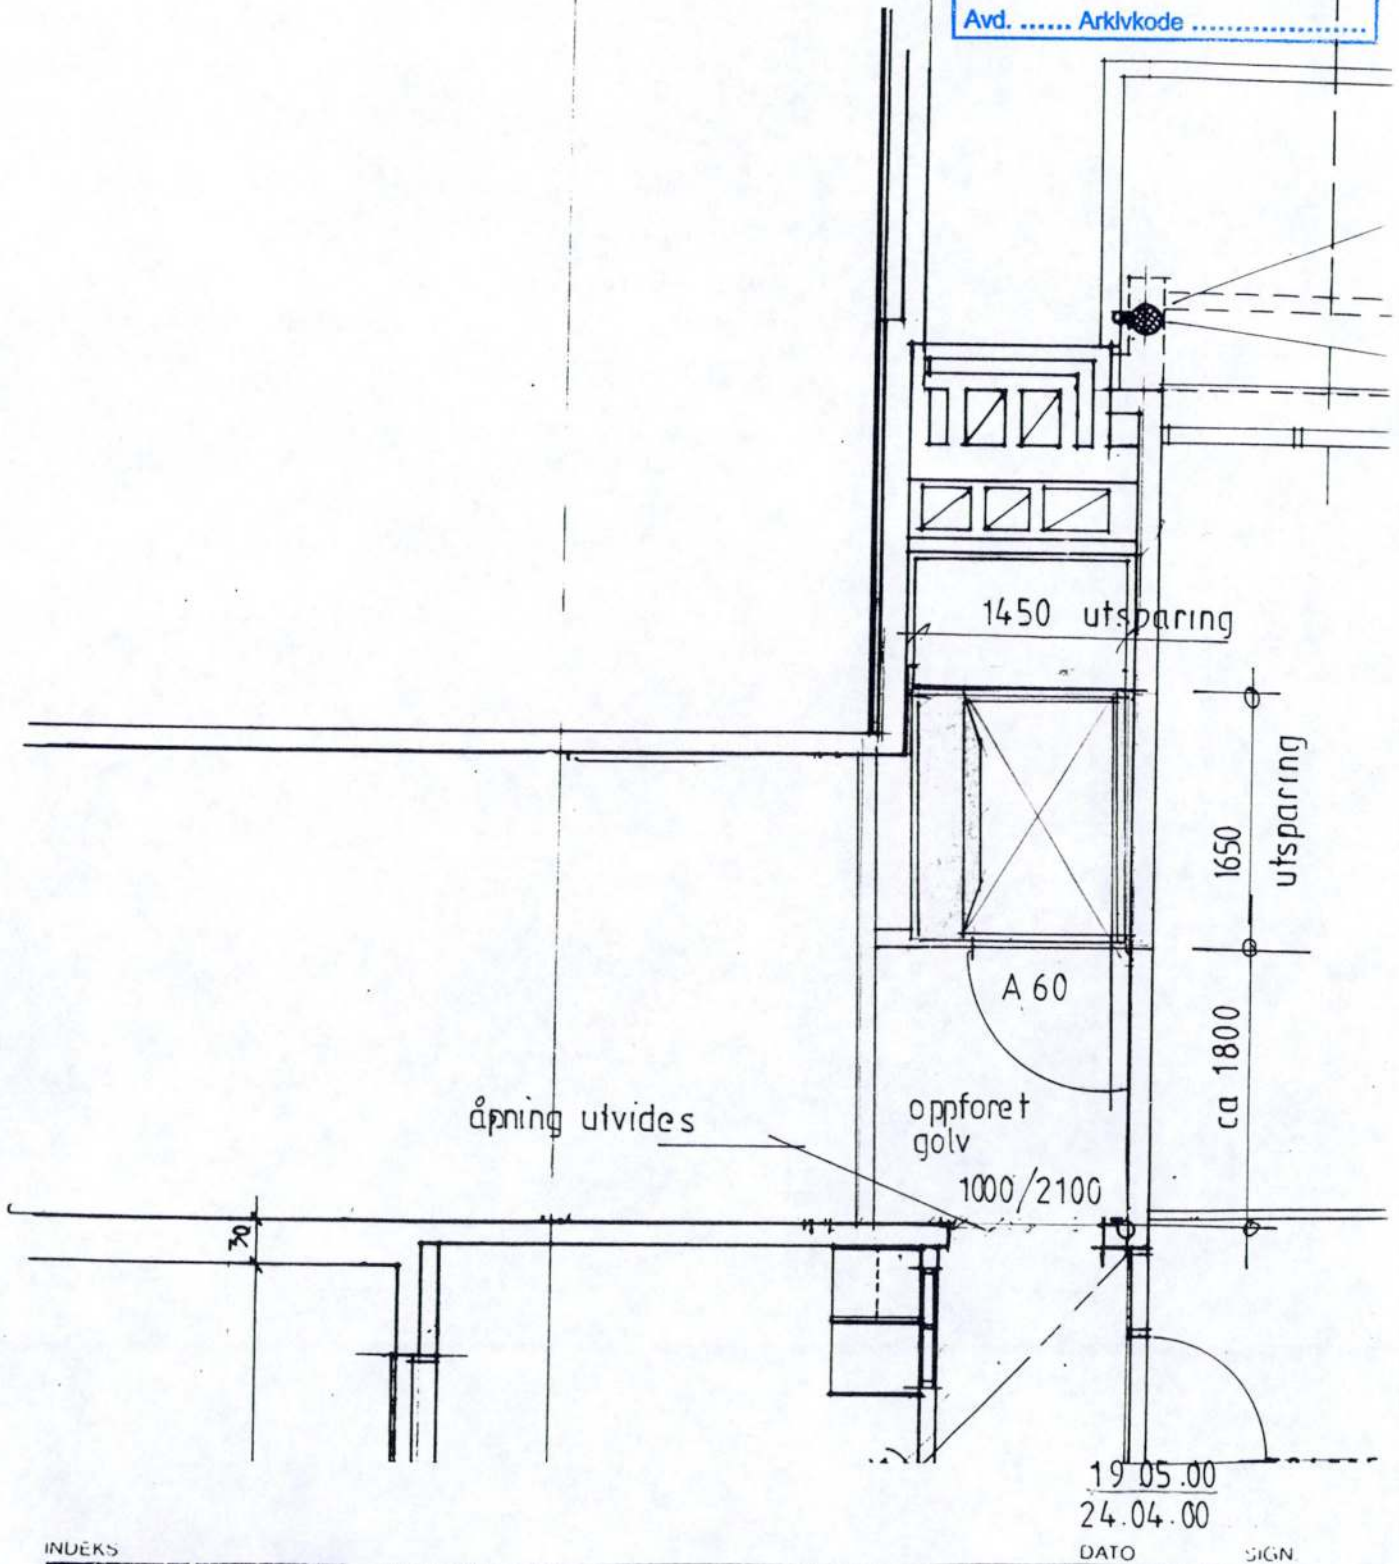

INDEKS

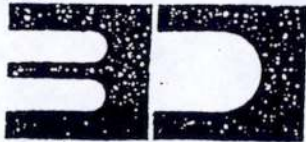BRANDSBERG-DAHL'S
ARKITEKTKONTOR AS
VERKSGT. 62 4013 STAVANGER

TASTAVEDEN SKOLE Rehab.

Bygg 1 - ny plattformheis
plan 2. etasje

303 B

TEGN. NR.

SIGN.

DATO

12.04.00

MAL

1:50

ORDRE NR.

SKISSE