

Reguleringsplankart



STAVANGER KOMMUNE


Eiendom:
28/603

Dato:
24.11.2017

Målestokk:
1:1000



UTM-32

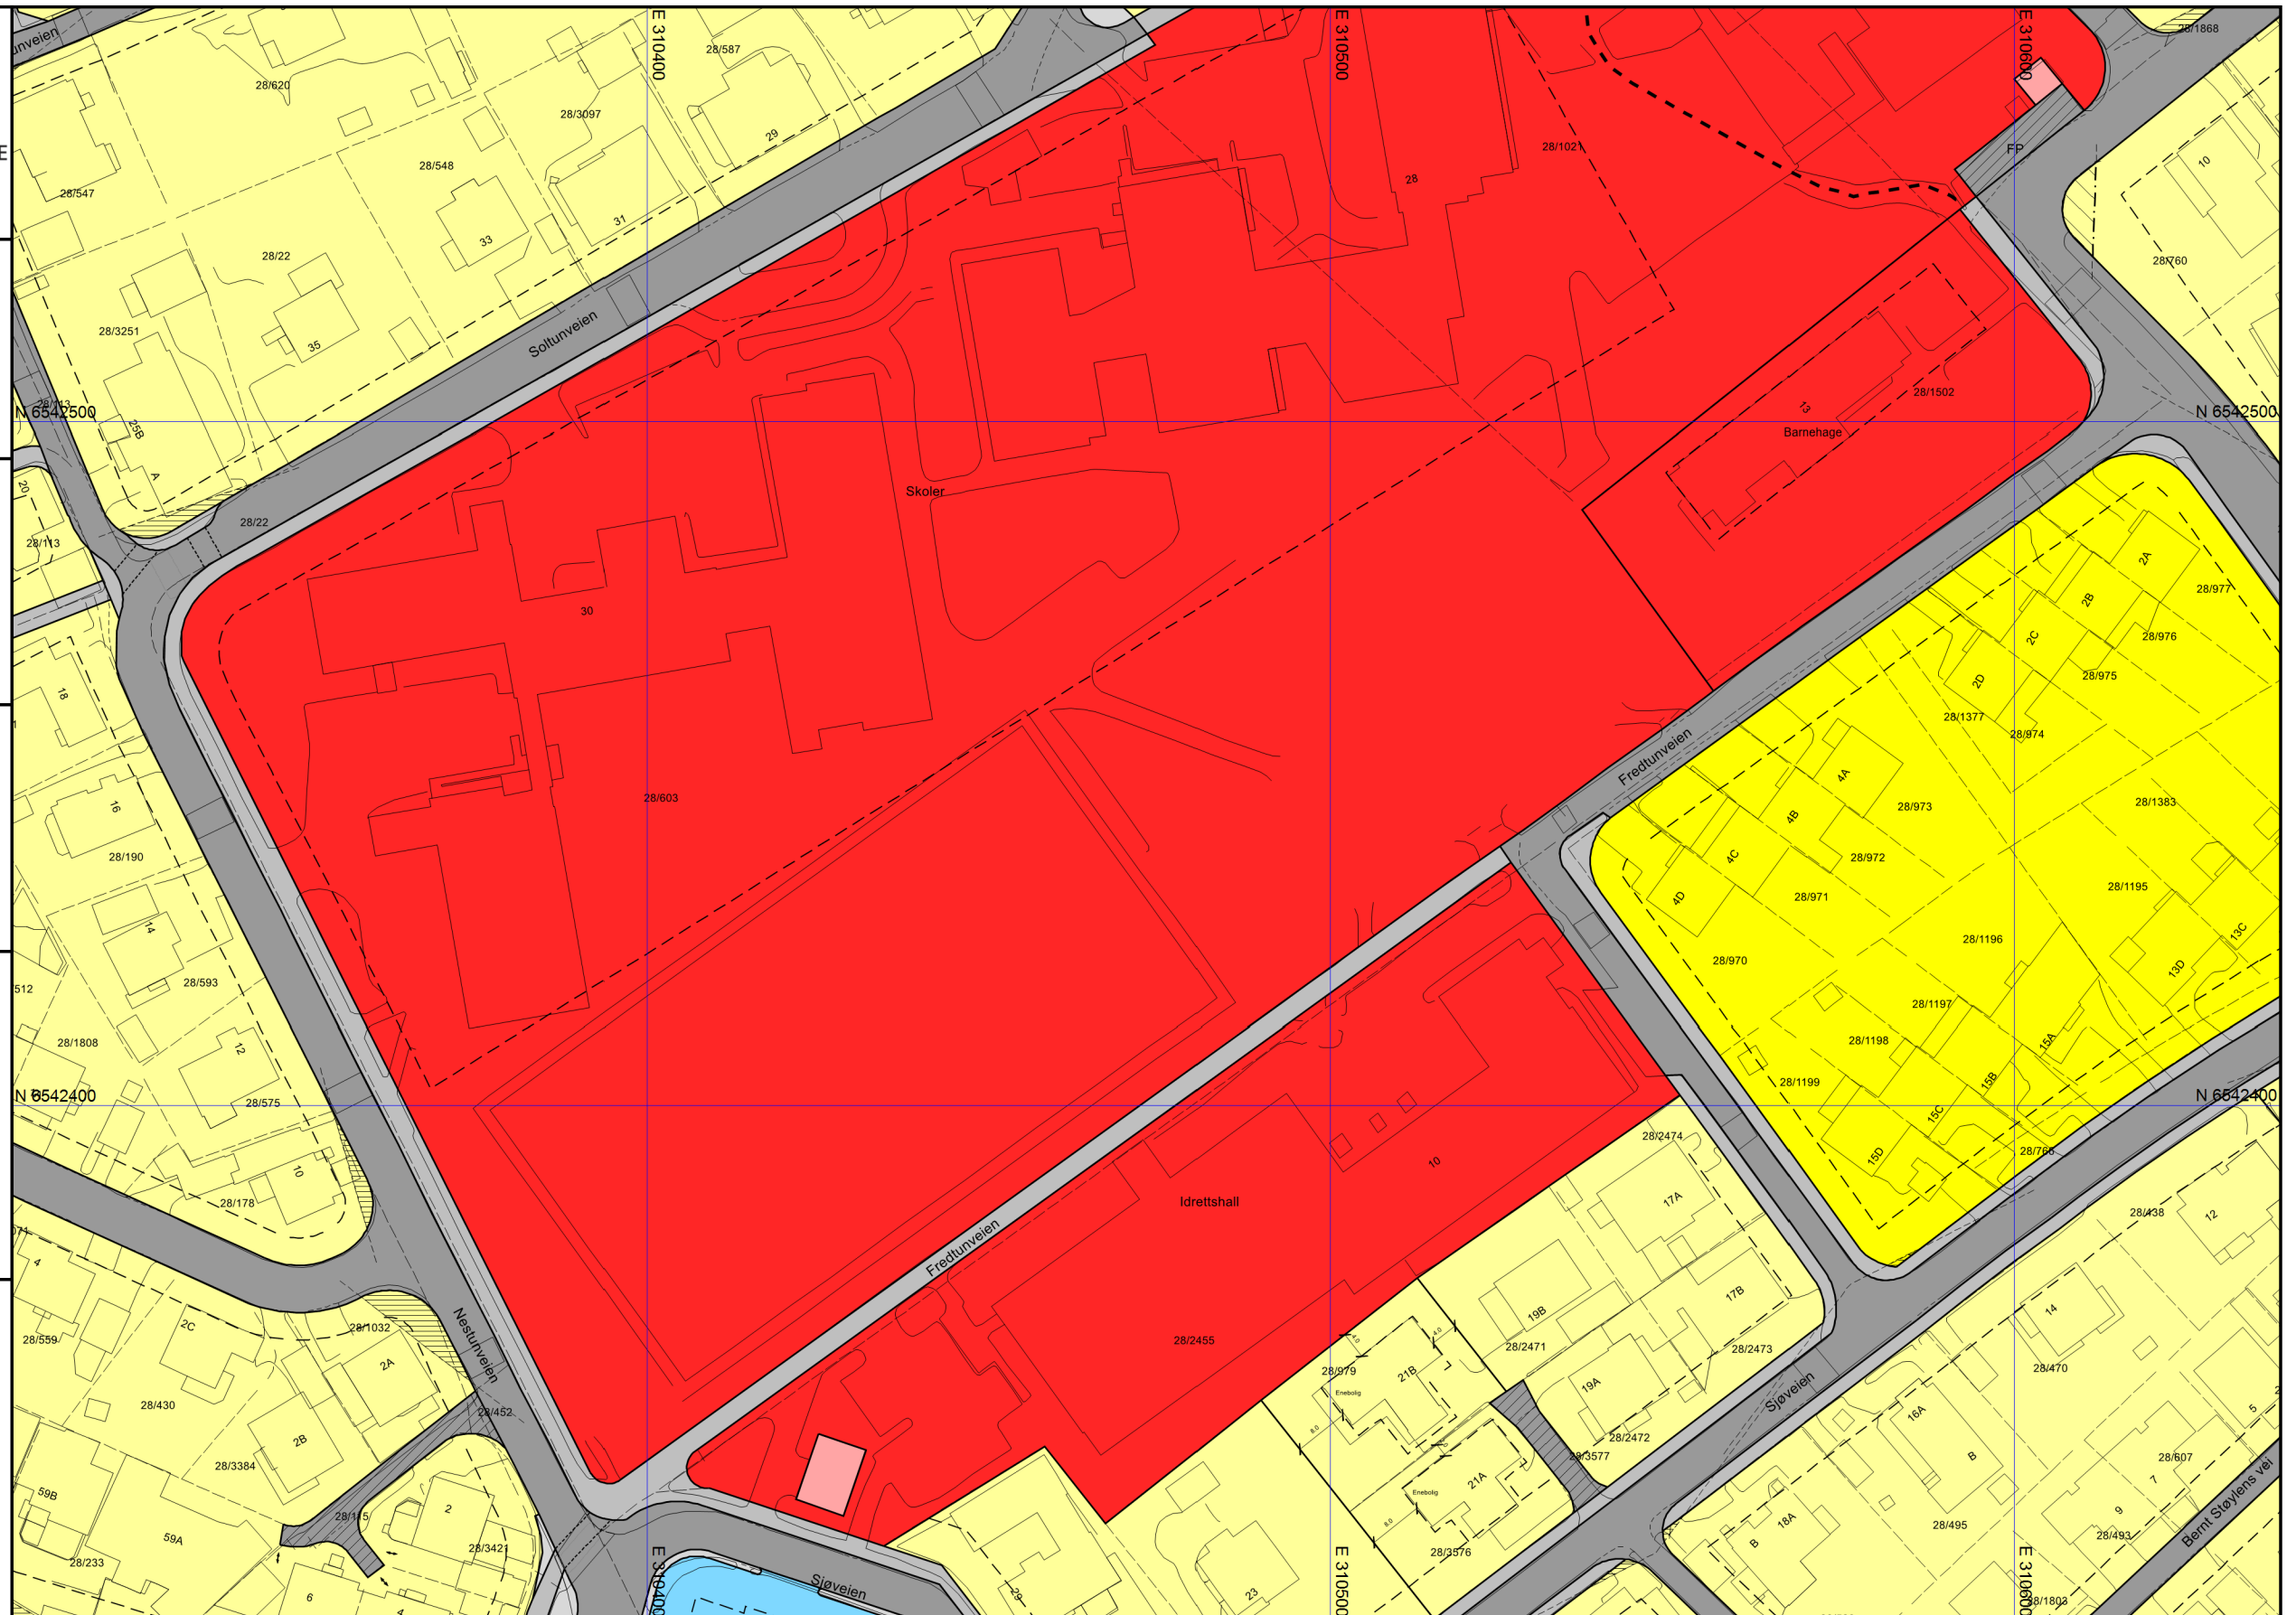

Tegnforklaring

<i>Felles for kommuneplan PBL 1985 og 2019</i>			
	Turveg/turdrag - nåværende		Frisiktslinje
<i>Reguleringsplan/Bebyggelsesplan PBL 1985 og 2019</i>			Regulert fotgjengerfelt
	Område for boliger med tilhørende anlegg		Regulert støyskjerm
	Frittliggende småhusbebyggelse		Målelinje/Avstandslinje
	Konsentrert småhusbebyggelse		Vegstegning / fysisk spere
	Område for forretning		Stenging av avkjørsel
	Område for kontor		Avkjørsel
	Område for offentlige bygninger (stat, fy)	Abc	Påskrift feltnavn
	Offentlig barnehage	Abc	Påskrift reguleringsformål/arealformål
	Offentlig undervisning (skole, universitet)	Abc	Påskrift utnyttning
	Garasjeanlegg	Abc	Påskrift bredde
	Bensinstasjon	Abc	Påskrift radius
	Kjøreveg	Abc	Regulerings- og bebyggelsesplan - påskrift
	Annen veggrunn	<i>Eiendomsinformasjon</i>	
	Gang-/sykkelveg		Eiendomsgrense
	Sykkelveg		Eiendomsteig
	Gangveg	Abc	Gårds- og bruksnummer
	Bussholdeplass	<i>Bygninger</i>	
	Park		Takriss
	Anlegg for lek		Takoverbygg kant
	Annet friområde		Trapp inntil bygg, kant
	Område for anlegg og drift av kommuna		Veranda
	Felles avkjørsel	<i>Adresser</i>	
	Felles parkeringsplass	Abc	Adressepunkt tekst
	Forretning/Kontor	<i>Stedsnavn og andre tekster</i>	
	Grense for restriksjonsområde	Abc	Navn på samferdsel
	Frisiktsone ved veg		
	Grense for bevaringsområde		
	Bevaring av bygninger og anlegg		
<i>VEG</i>			
	Ytterkant fortau		
	Fortauskant		
	Annet vegareal		
	Midtdeler/Trafikkøy		
	Avgrensning mot annet vegareal		
	Avgrensning mot avkjørsel		
	Parkeringsplass kant		
	Autovern		
	Trafikklys		
	Vegdekkekant		
	Gang/Sykkelveg kant		
	Gangvegkant		
	Gangfeltavgrensing		
	Vegbom		
	FartsdemperAvgrensning		
<i>Reguleringsplan PBL 2008</i>			
	Sikringsonegrense		
	Boligbebyggelse - frittliggende småhusbe		
	Veg		
	Fortau		
	Gangveg/gangareal/gågate		
	Sikringsone - Frisikt		
<i>Felles for reguleringsplan PBL 1985 og 2019</i>			
	Regulerings- og bebyggelsesplanområde		
	Planens begrensning		
	Formålsgrense		
	Regulert tomtegrense		
	Eiendomsgrense som skal oppheves		
	Byggegrense		
	Regulert senterlinje		