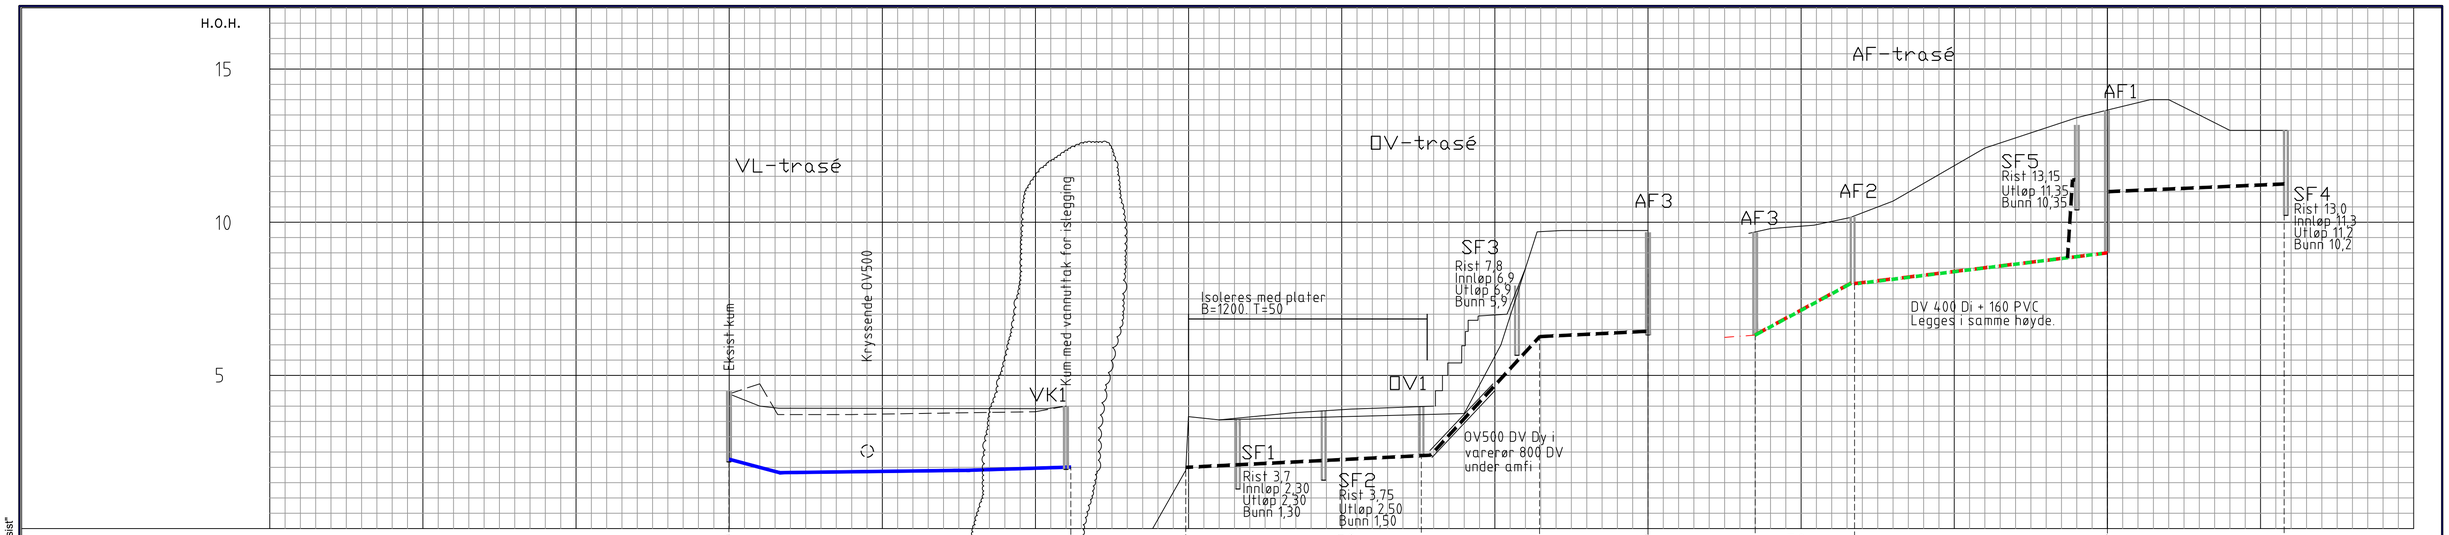
H.O.H.
15
10
5
VL-trasé
Eksist kum
Kryssende OV500
VK1
Kum med vannuttak for islegging
OV-trasé
Isoleres med plater
B=1200, T=50
SF1
Rist 3,7
Innløp 2,30
Utløp 2,30
Bunn 1,30
SF2
Rist 3,75
Utløp 2,50
Bunn 1,50
OV1
SF3
Rist 7,8
Innløp 6,9
Utløp 6,9
Bunn 5,9
OV500 DV Dy i
varerør 800 DV
under amfi
AF3
AF-trasé
AF3
AF2
AF1
SF5
Rist 13,15
Utløp 11,35
Bunn 10,35
SF4
Rist 13,0
Innløp 11,3
Utløp 11,2
Bunn 10,2
DV 400 Di + 160 PVC
Legges i samme høyde.

| | | |