




"N:\5172615172694\BIM\Landskap\Ark\BIL-10-00-002_034_035_100_5172694_Farge.dwg - SIAAu - Plottet: 2018-02-06, 08:32:5 - LAYOUT = L-10-00-100 - XREF = DWG Rismelen 19.12.17 COROCORD17-0469-1C1_2D_Terengtrapp skisser 2018-01-03 hg. 5172694_modell_LARK - detaljer, 5172694_modell_LARK - RASTER = TRIMTRAPP.JPG"

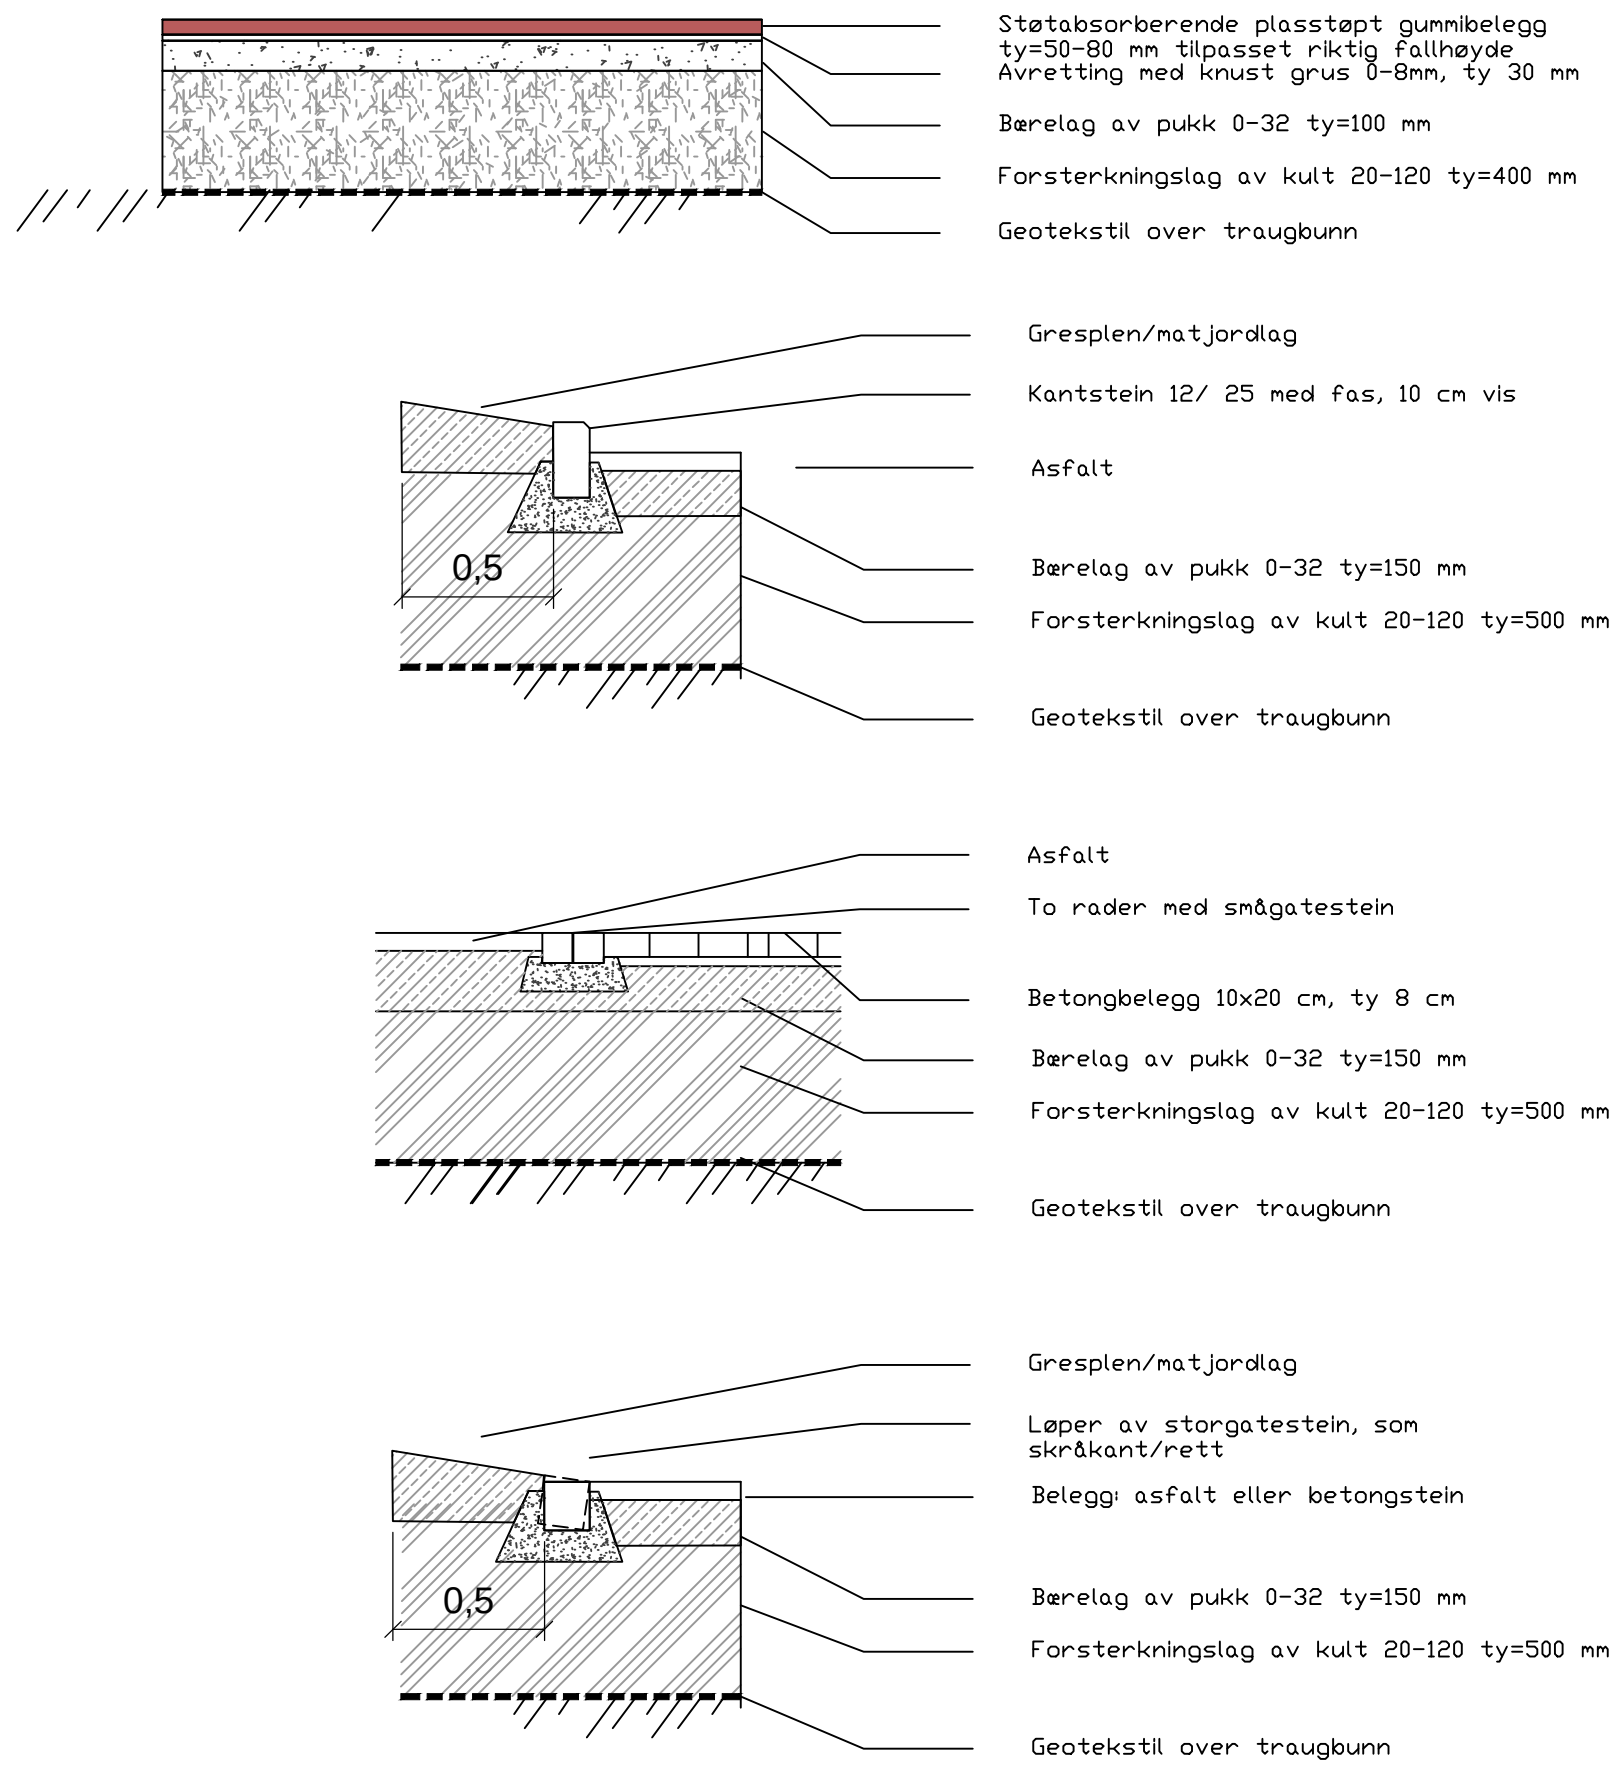


Prinsippsnitt dekker og overganger M 1:25

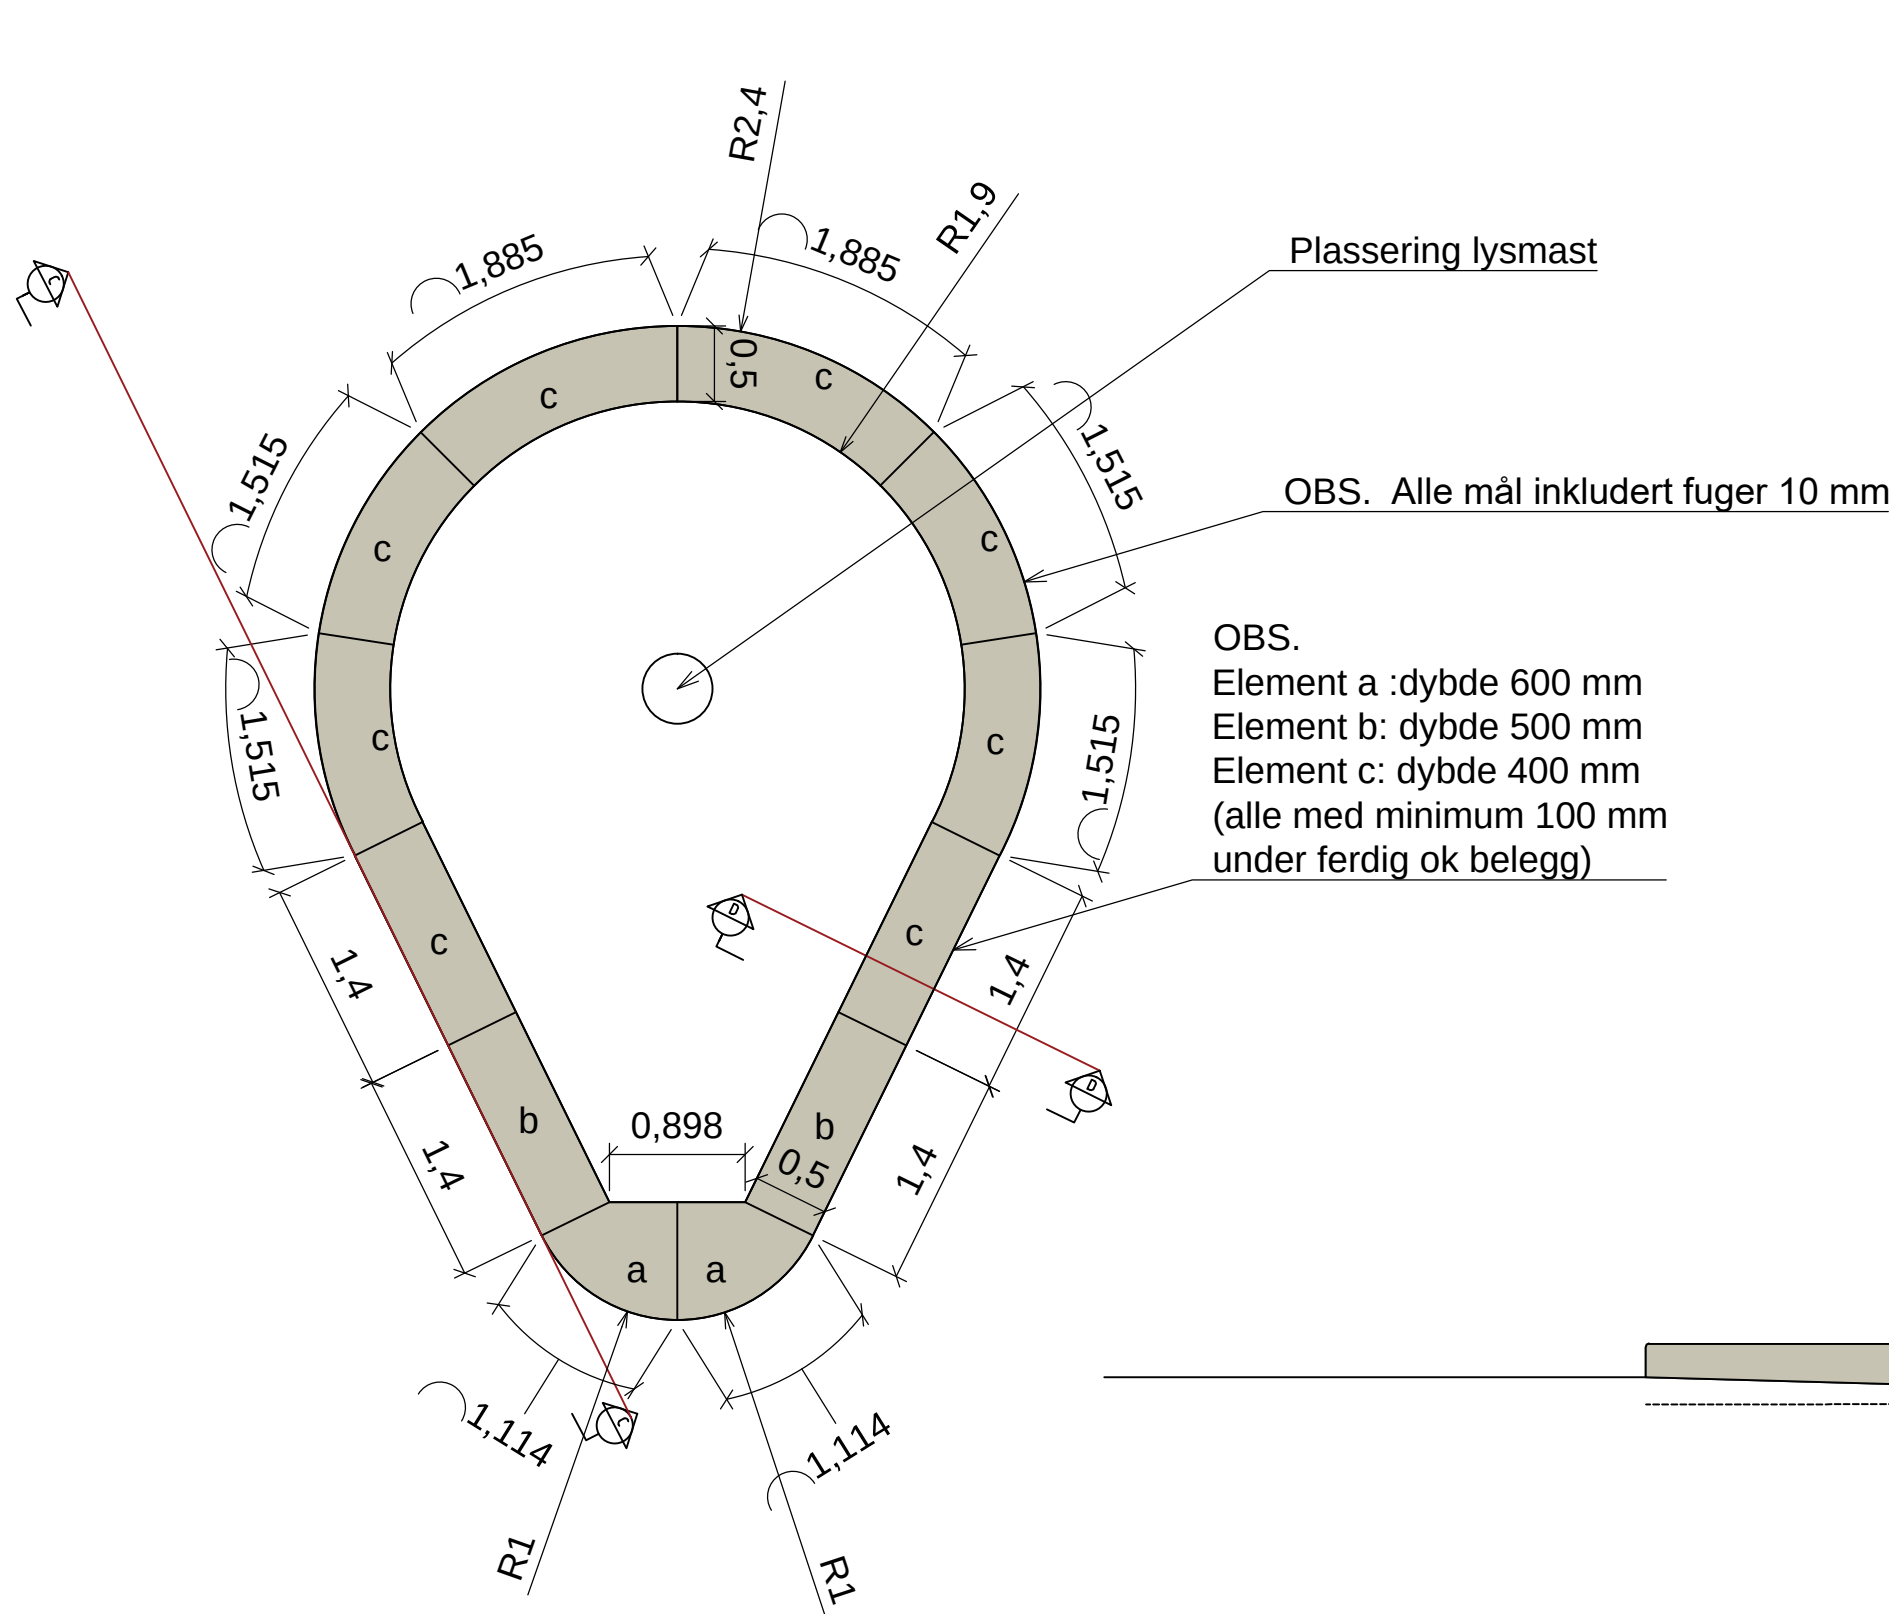


Plan granittkant med beplantning Martenshagan M 1:50

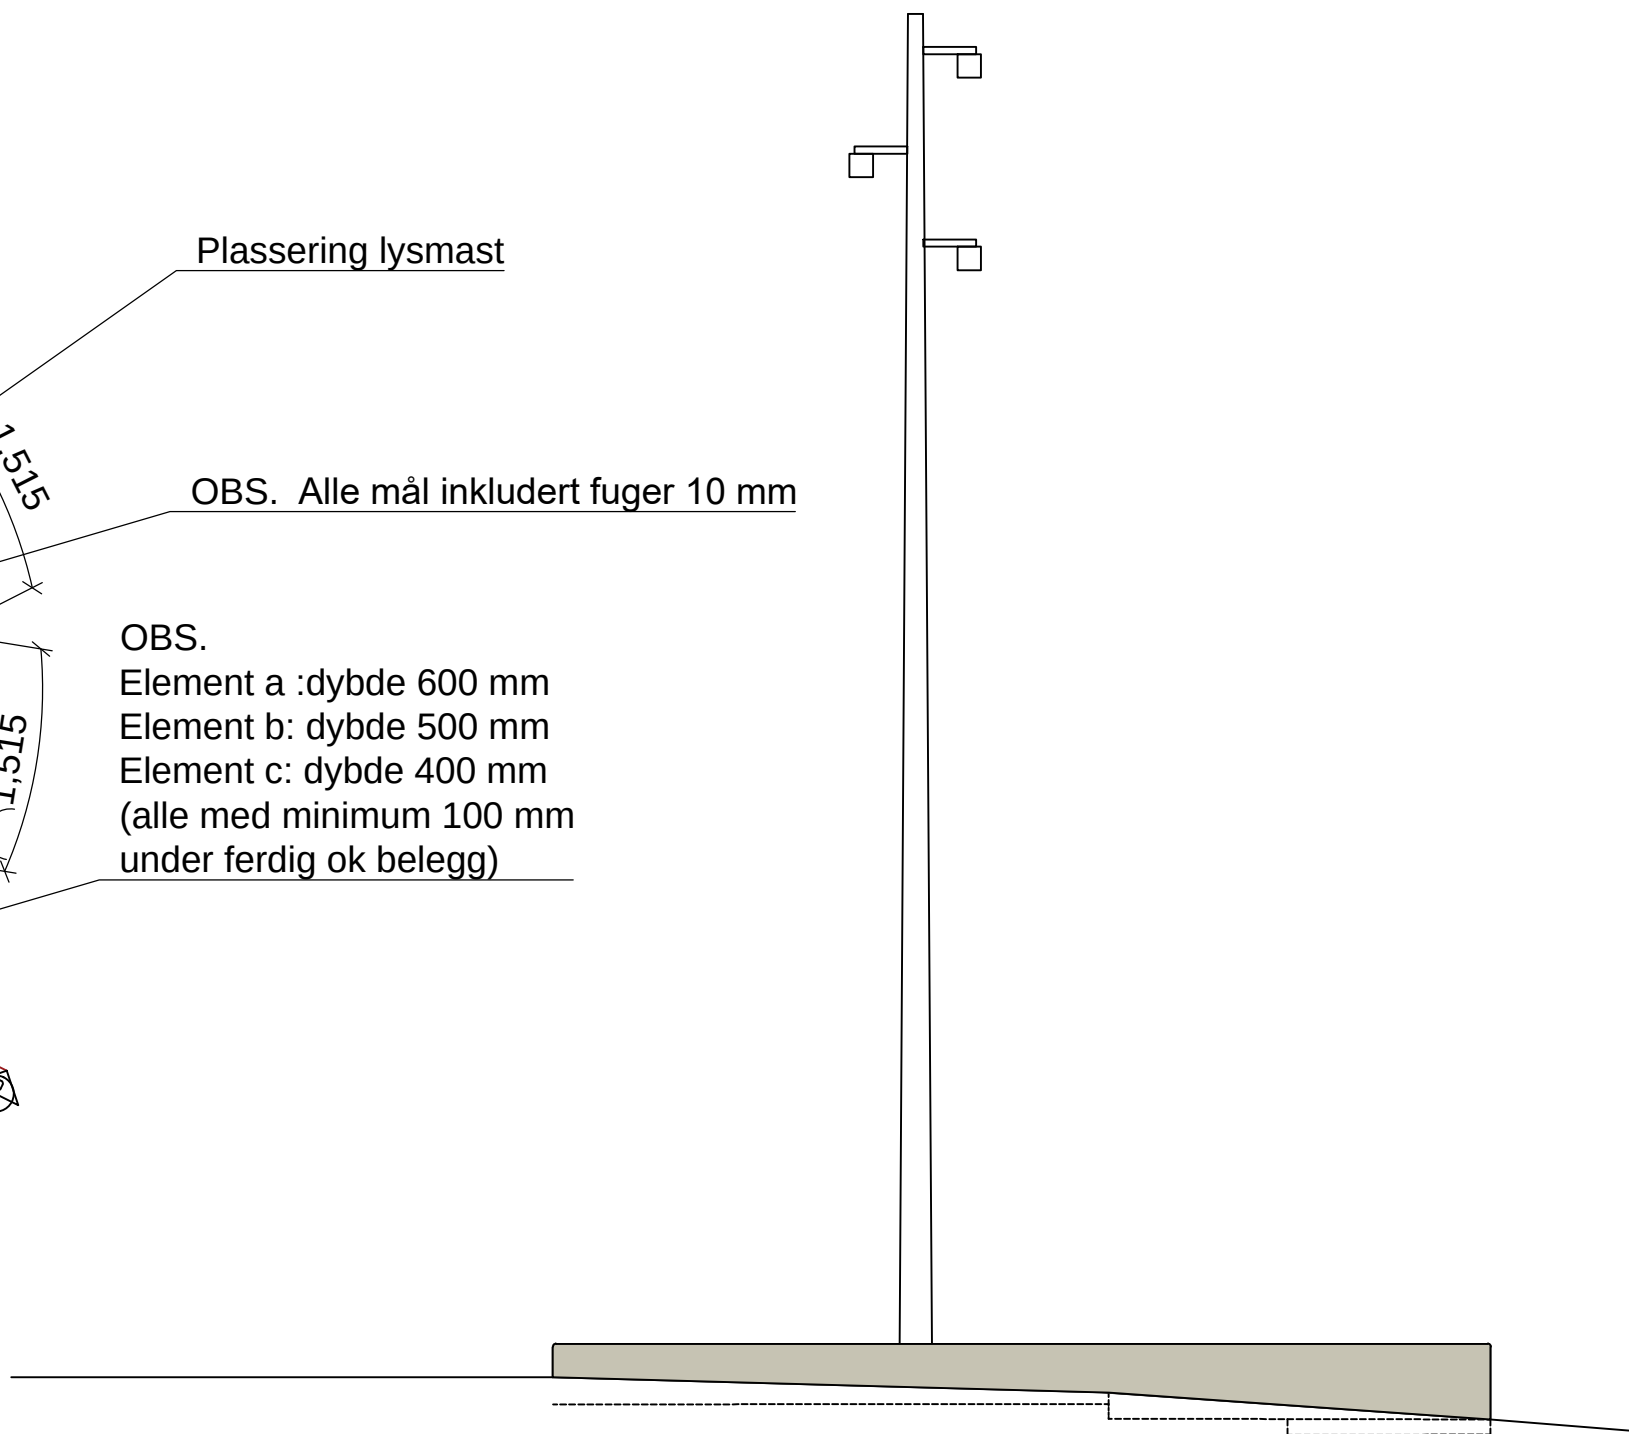


Oppriss C-C granittkant med beplantning Martenshagan M 1:50

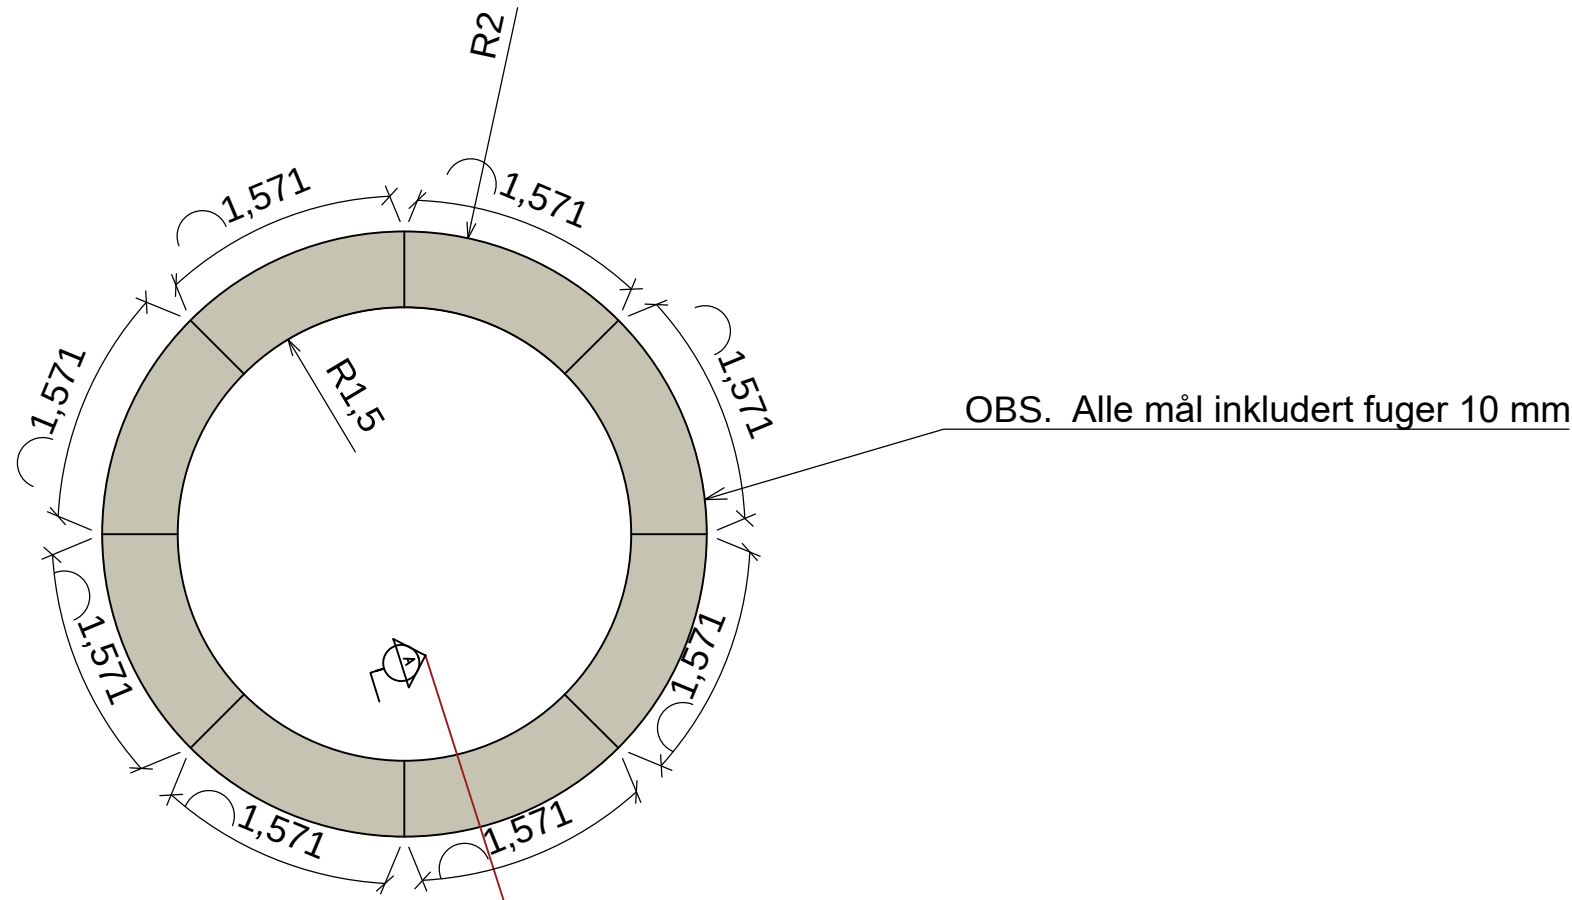

Plan granittkant med beplantning på arrangementsflate og på plass ved statue (Kristoffer Updal) M 1:50

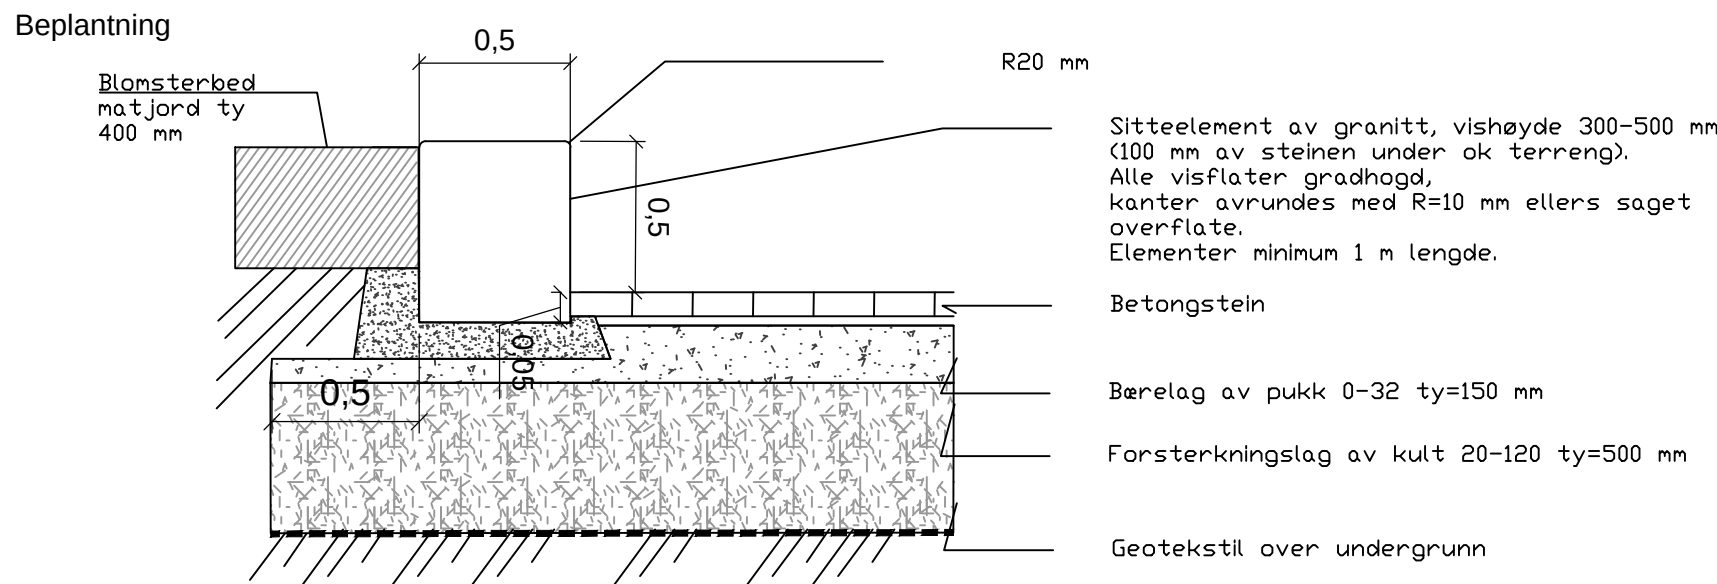

Snitt A-A granittkant med beplantning på arrangementsflate og på plass ved statue (Kristoffer Updal) M 1:25

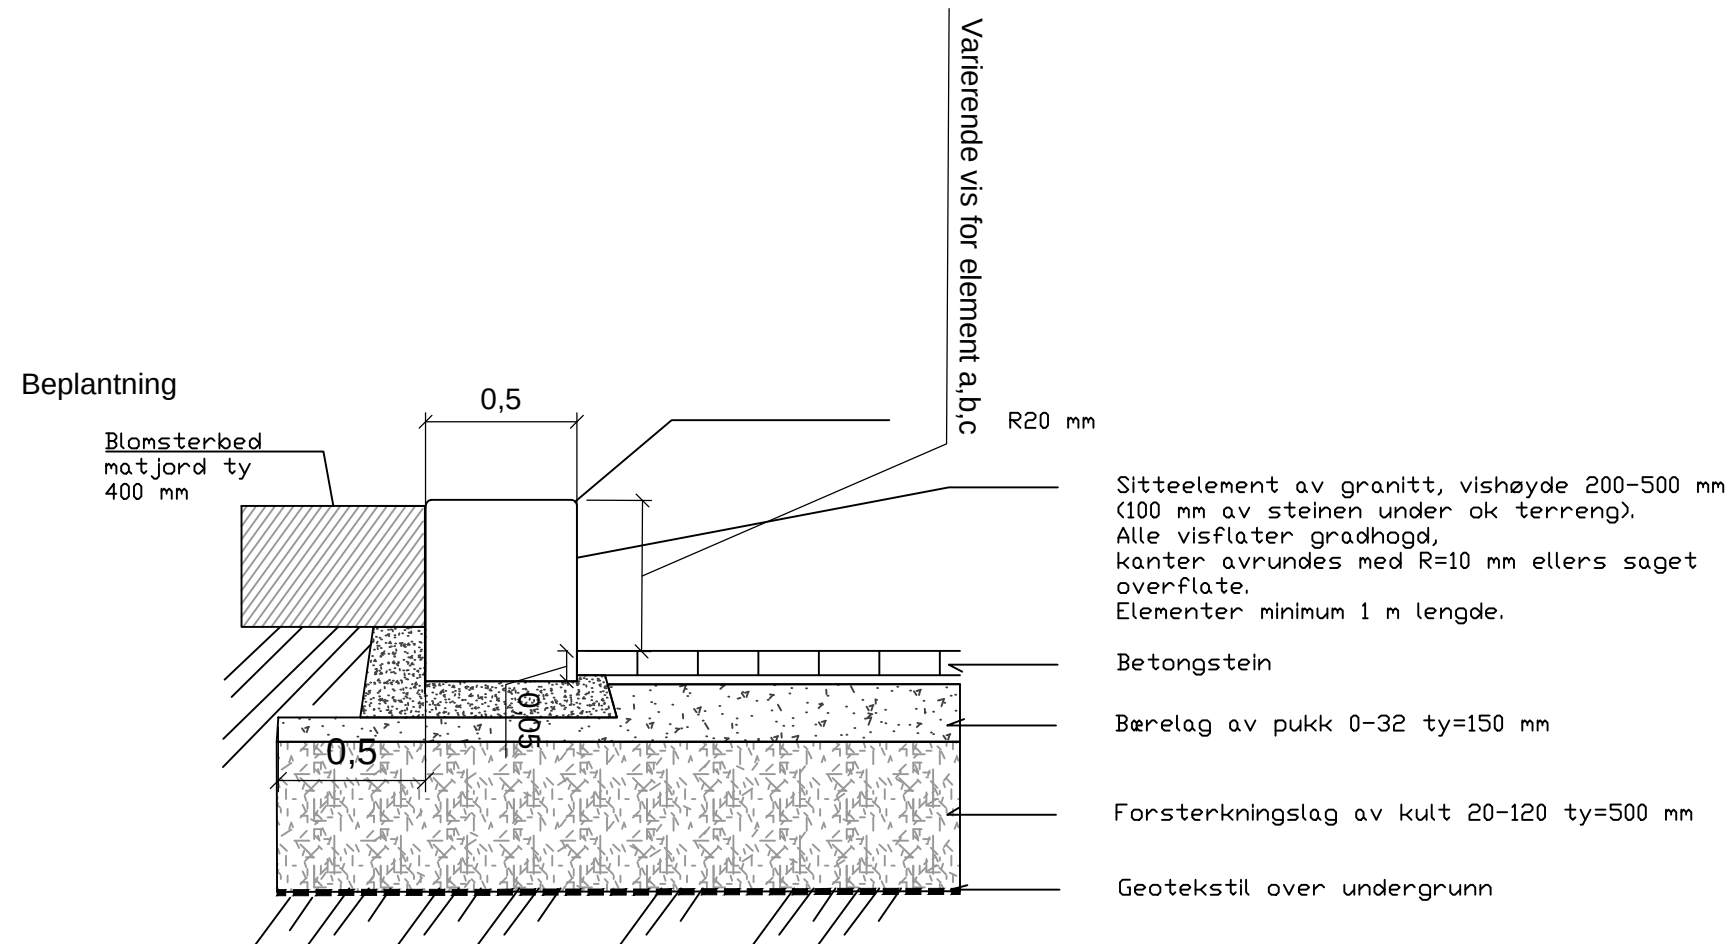

Snitt D-D granittkant med beplantning Martenshagan M 1:25

Tegningsnummer	Revisjon
L-10-00-100	F01

Rev.	Dato	Beskrivelse	Utarbeidet	Fagkontroll	Godkjent
F01	2018-02-06	For anskaffelse	SIAAu	BjJri	ToASJ

Dette dokumentet er utarbeidet av Norconsult AS som del av det oppdraget som fremgår nedenfor. Opphavsretten tilhører Norconsult AS. Dokumentet må bare benyttes til det formål som oppdragsavtalen beskriver, og må ikke kopieres eller gjøres tilgjengelig på annen måte eller i større utstrekning enn formålet tilsier.

Steinkjer kommune		Målestokk (gjelder A1)
		1:50/25

Rismelparken byggetrinn 2
Detaljer
Prinsippsnitt og granittkanter

Norconsult		Oppdragsnummer	Tegningsnummer	Revisjon
		5172694	L-10-00-100	F01