FORKLARINGER

1. I dette prosjektet benyttes merkesystemet TFM

Alle kabler, vern, brytere, rekkeklemmer osv har dermed en komponentkode. Komponenttypen står i symbollisten i hakeparantes [??]

Eksempel:
Kurs nummer 100 er sikret med et kombivern og har en avgang. Kursen merkes da med -XF100, mens kabelen merkes -KW100.

PS.
Komplett merking består i tillegg av lokalisasjonskoden og systemnummeret.

2. -
3. -

ANVISNINGER

1. -
2. -
3. -

HENVISNINGER

1. Merkesystemet er definert i Statsbyggs PA0802 Tverrfaglig merkesystem (TFM)

2. -
3. -

SYMBOLLISTE

- Automat [XF]
- Effektbryter [XQ]
- Kombivern [XF]
- Jordfeilbryter [QE]
- Lastskillebryter [XQ]
- Sikringsskillebryter [XQ]
- Sikringsbryter [XQ]
- Sikringslastskillebryter [XQ]
- Skillebryter [XQ]
- Rekkeklemme [XX]

Lavspenningskabel 50 til 1000 V [KW]

Lavspenningskabel < 50 V [KX]

Rev.	Dato	Beskrivelse	Utarbeidet	Fagkontroll	Godkjent
F01	28.01.2019	For anskaffelse	AnSol	SvKri	

Oppdragsgiver
STEINKJER KOMMUNE

Rismelparken byggetrinn 2

Enlinjeskjema For Fordeling 432.002

Spenning	400 V	Hovedstrøm	400 A
Frekvens	50 Hz	Ik.max/Ik.min	?? kA
Ford.sys.	TN	Kapsling	IP ??

Dette dokumentet er utarbeidet av Norconsult AS som del av det oppdraget som fremgår nedenfor. Opphavsretten tilhører Norconsult AS. Dokumentet må bare benyttes til det formål som oppdragsavtalen beskriver, og må ikke kopieres eller gjøres tilgjengelig på annen måte eller i større utstrekning enn formålet tilsier.

Norconsult

Tegningsnr.	Oppdragsnr.	Bl.nr.	Tot.bl.nr	Rev.
E-432-61-01-002	5172694	1	2	F01

Symbol	Kurs	Vern	Type kurs Plassering Plassering	Effekt Lengde Forl.	Kabel Merknad Merknad
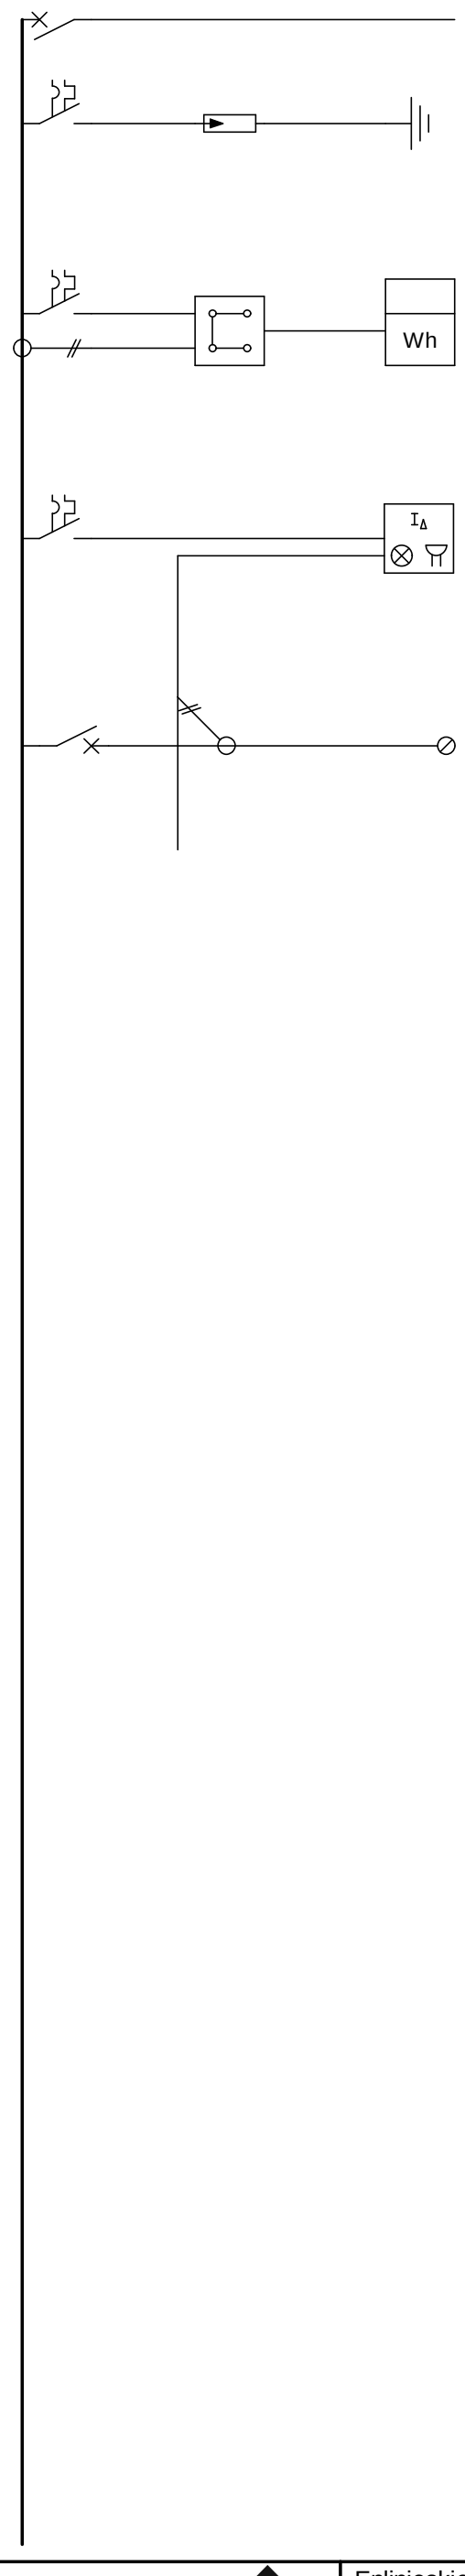	01	4x400A Justerbar	Stiger Fra trafo		PFXP 2x4x150 Al
	01		Teknisk Overspenningsværn		
	01		Måler kWh		
	02		Teknisk Målersikring		
	03		Teknisk Jordfeilvarsel		
	100	4x400A Justerbar	Stiger Fordeling 435.005		PFSP 2x4x150 Al Eks 400V. fordeling stikk

Norconsult	Enlinjeskjema For Fordeling 432.002	Tegningsnr.	Oppdragsnr.	Bl.nr.	Tot.bl.nr	Rev.
		E-432-61-01-002	5172694	2	2	F01