


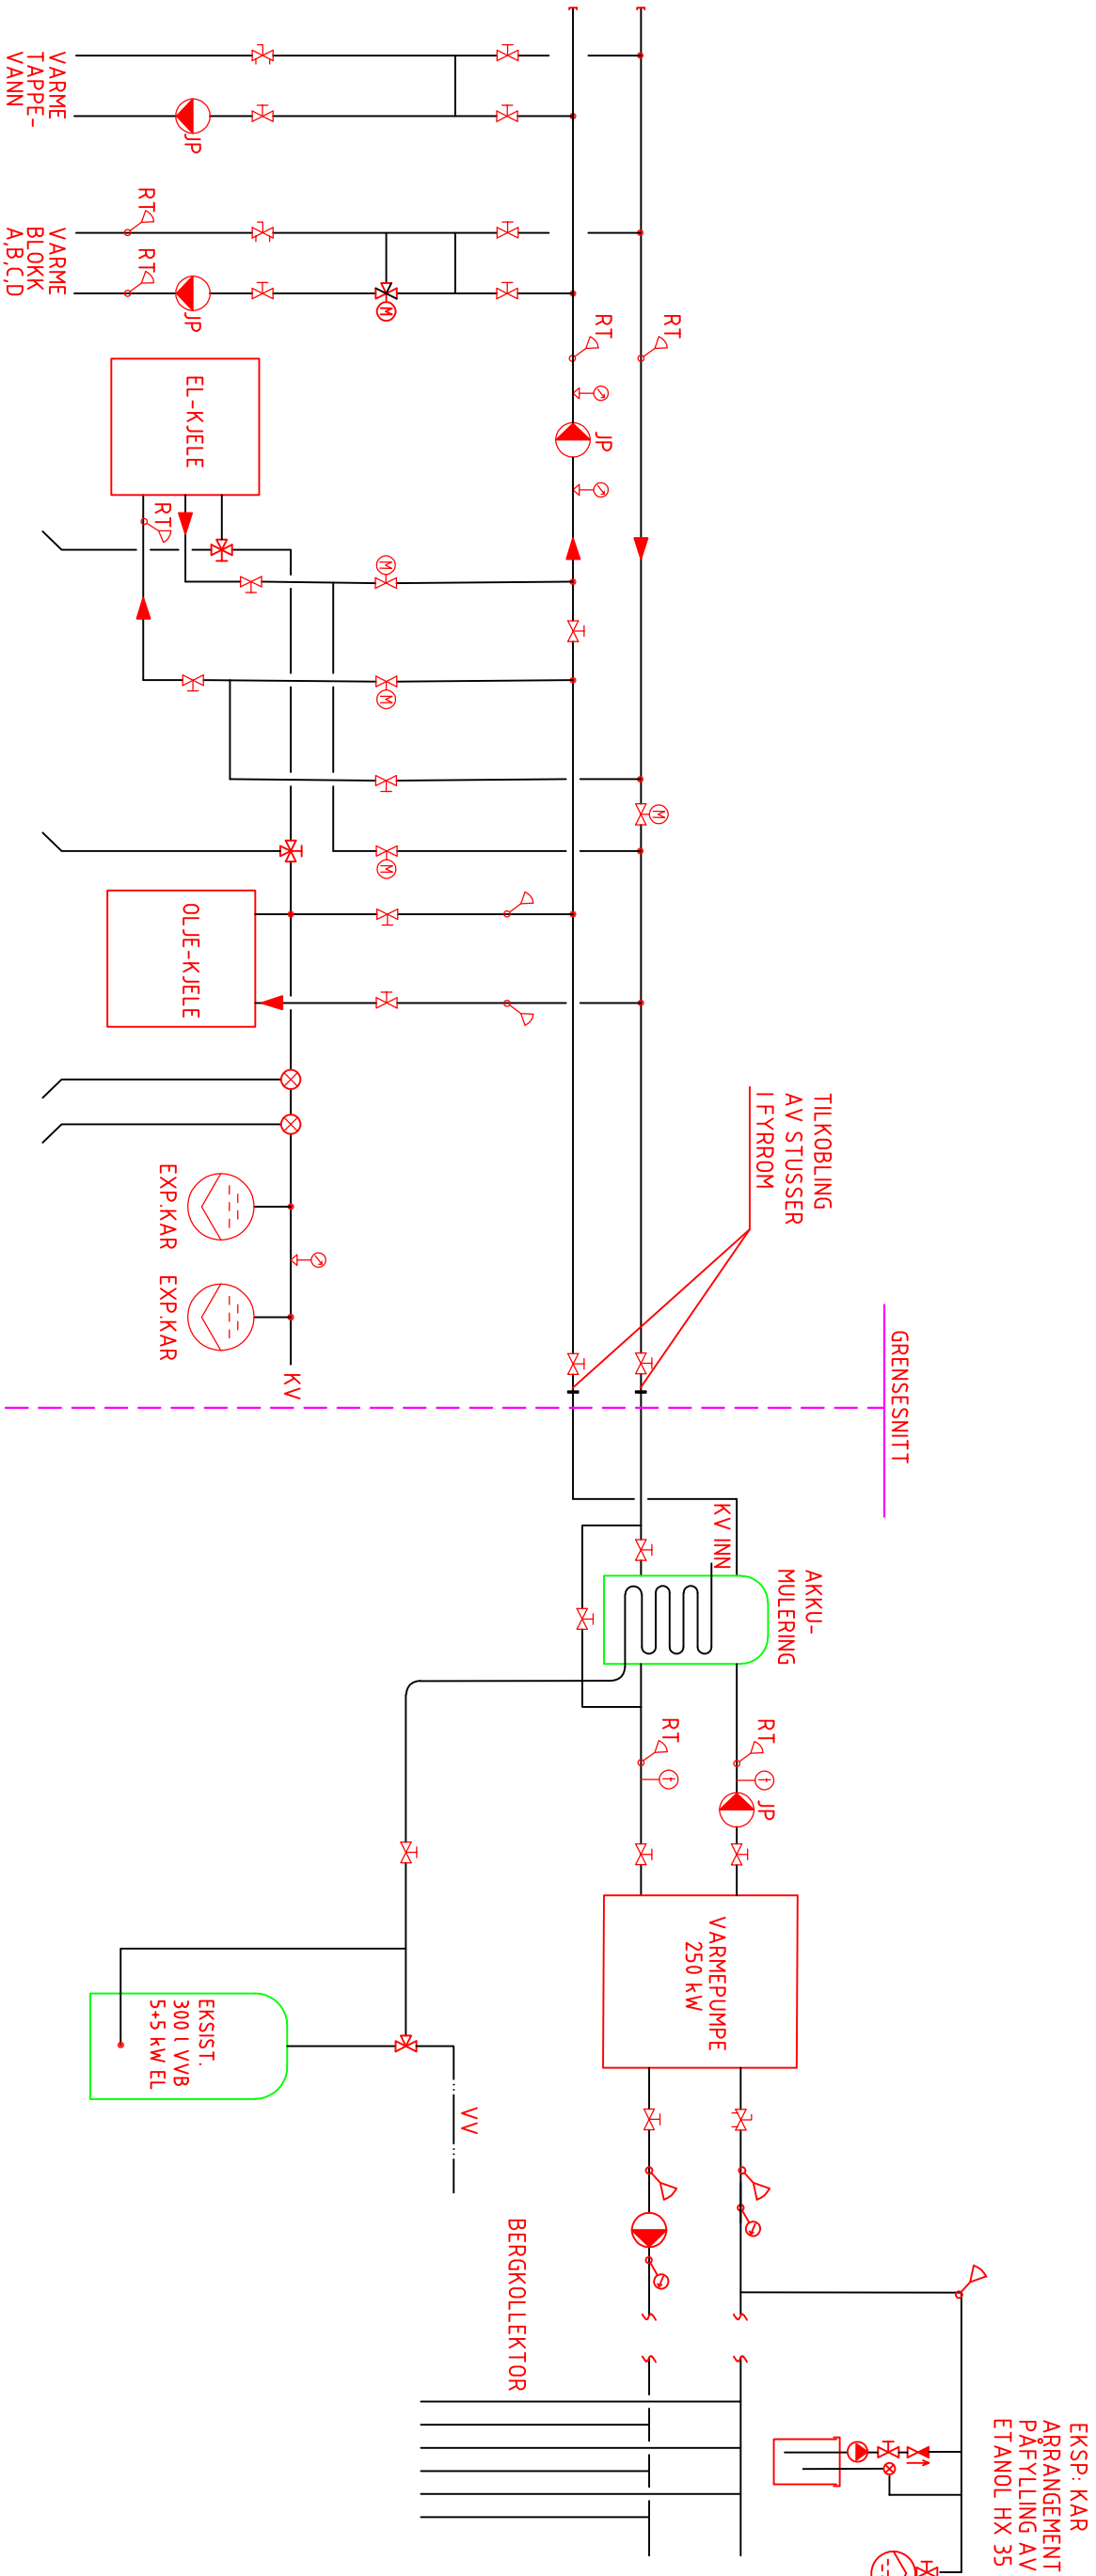

SYMBOLFORKLARING:

	Termometer.
	Romgiver
	Sirkulasjonspumpe.
	Innreguleringsventil.
	Stengeventil.
	Tilbakeslagsventil
	Motorstyrt shuntventil.
	Trykkmåler.
	Trykkgiver.
	Strømningsmåler.
	Sikkerhetsventil.

Rev	Ending	Utf.	Kontr.	Dato
Oppdragsgiver				
HEDMARK FYLKESKOMMUNE				
Titel				
STANGE VGS				
Dato				
20.02.19				
Målestokk				
-				
Format				
A3				
Oppdragsleder				
SYSTEMBILDE				
VARMEANLEGG				
Oppdragsnr.				
18432				
Tegningsnummer (bygg-et-lag-syst-type-løpnr)				
18432				
Status				

Rev.				



SKISSE