



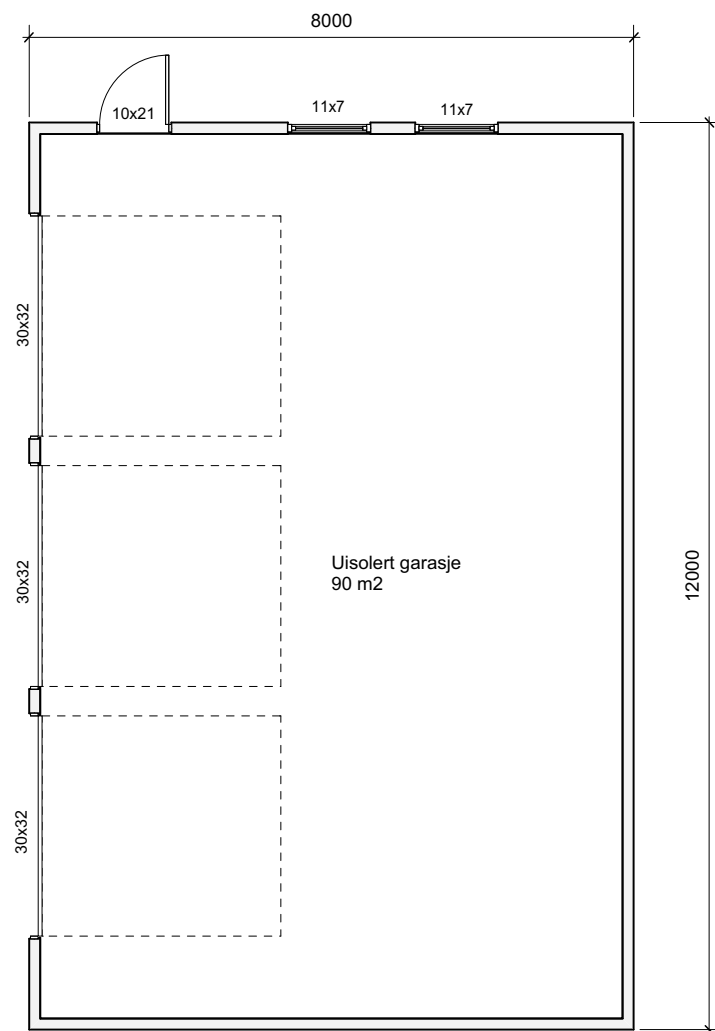

Plan

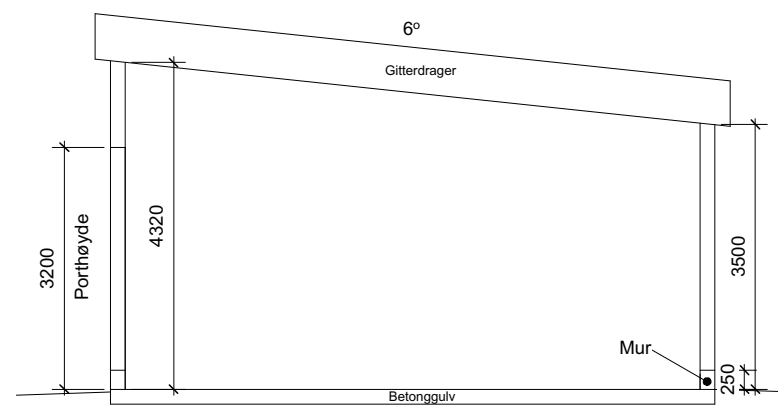

Snitt

Herøy kommune, Silvalveien 1, 8850 Herøy


Ny garasje - Åsveien 11

Skissetegning

Målestokk 1:100 (A4)

Dato: 7.1.2019


Tegn: JSP

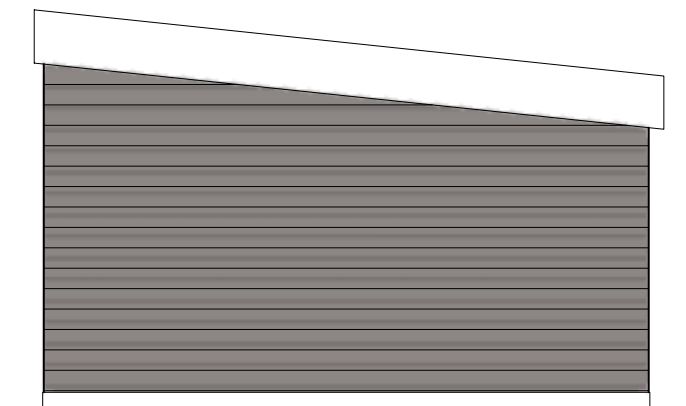

Fasade sør



Fasade vest

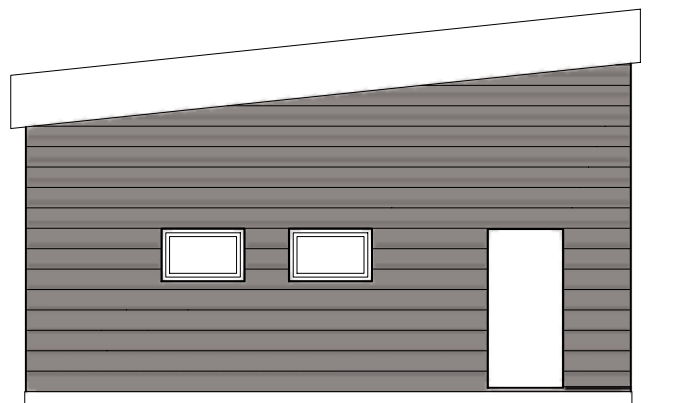

Fasade nord



Fasade øst

Herøy kommune, Silvalveien 1, 8850 Herøy

Ny garasje - Åsveien 11

Skissetegning

Målestokk 1:100 (A4)

Dato: 7.1.2019

Tegn: JSP