



Fasade Sør

1:100

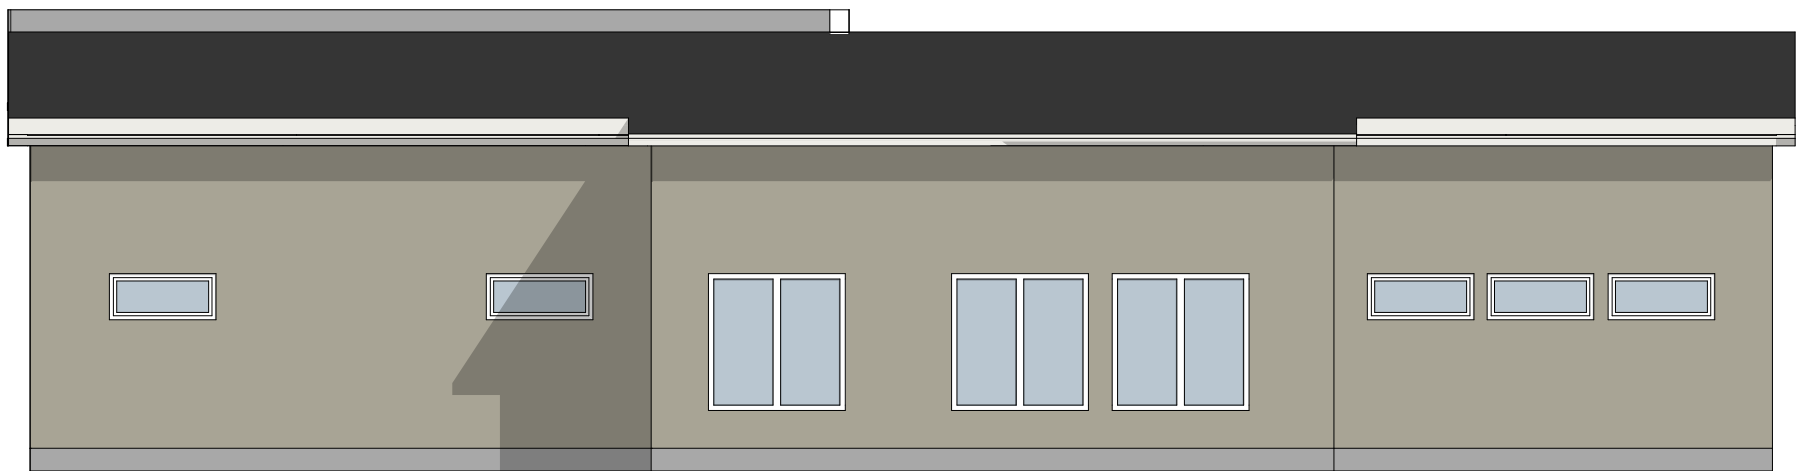


Fasade Vest

1:100

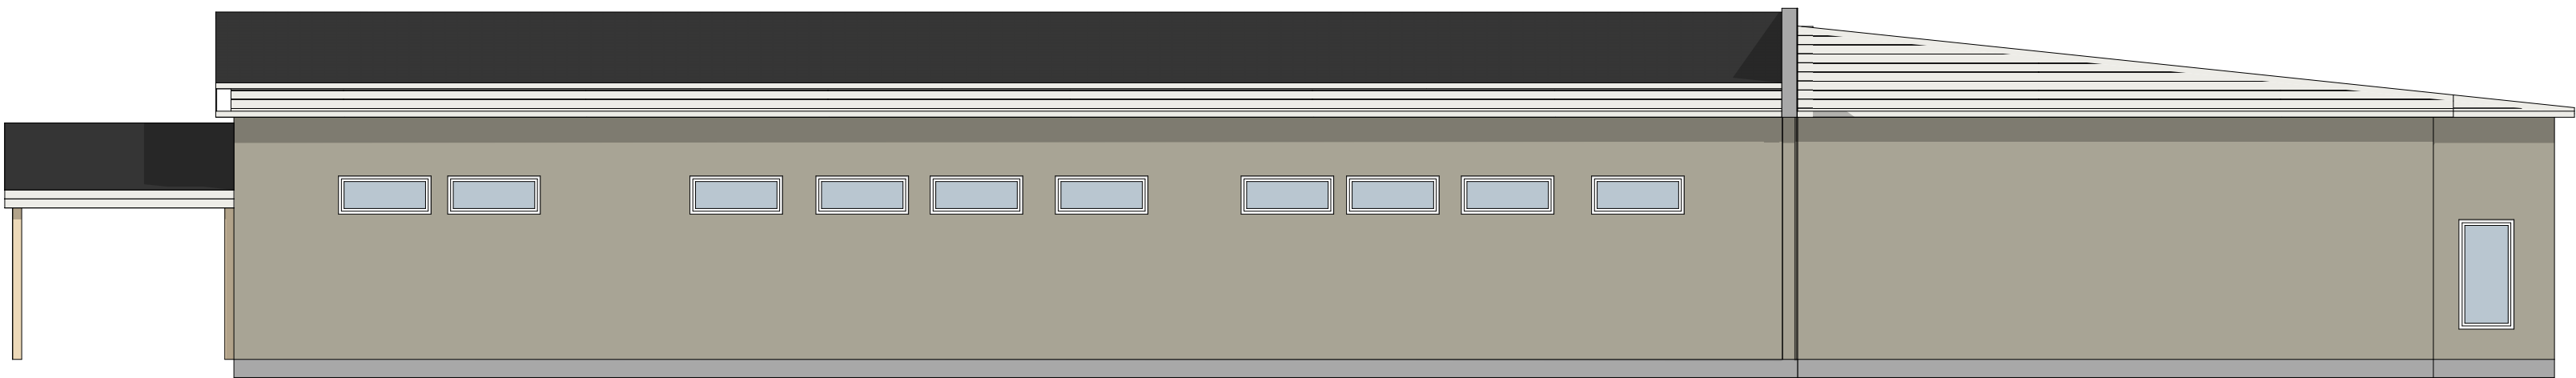

Fasade Nord

1:100

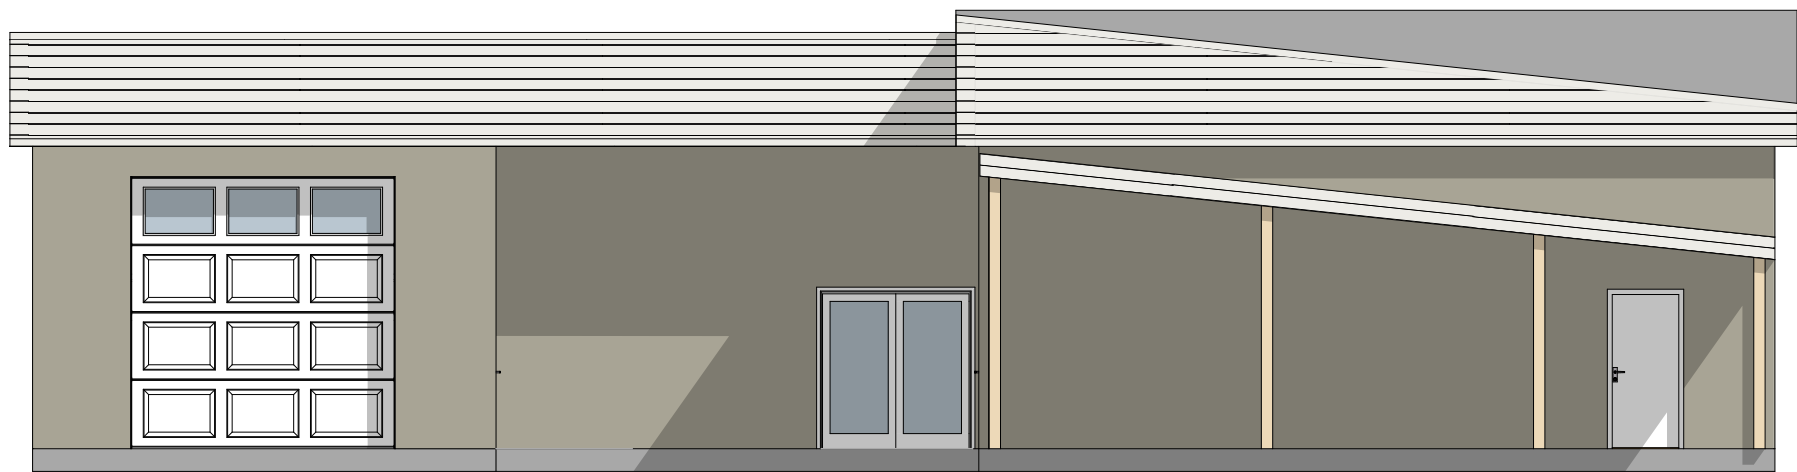

Fasade Øst

1:100

ANBUDSTEGNING

Tegningnr: A 01-xx-301

Ark:
stein hamre arkitektkontor AS
Mo i Rana:
E-post: post@shaas.no
Tlf: 75 12 69 50
Faks: 75 12 69 60
Leknes:
Tlf: 76 05 49 50

OPPDRAKSGIVER
Herøy Kommune
Silvalveien 1 Herøy 8850
Gnr/BNR Gnr/BNr/Festenr

PROSJEKTADR.
Åsveien 11 Herøy 8850 Norge
PROSJEKTNR. 201868

Herøy Brannstasjon

Fasade Sør-Øst-Nord-Vest

MÅL (A2)	1:100
DATO	23.01.19
TEGN. AV	HL
KONTROLL	MBS