


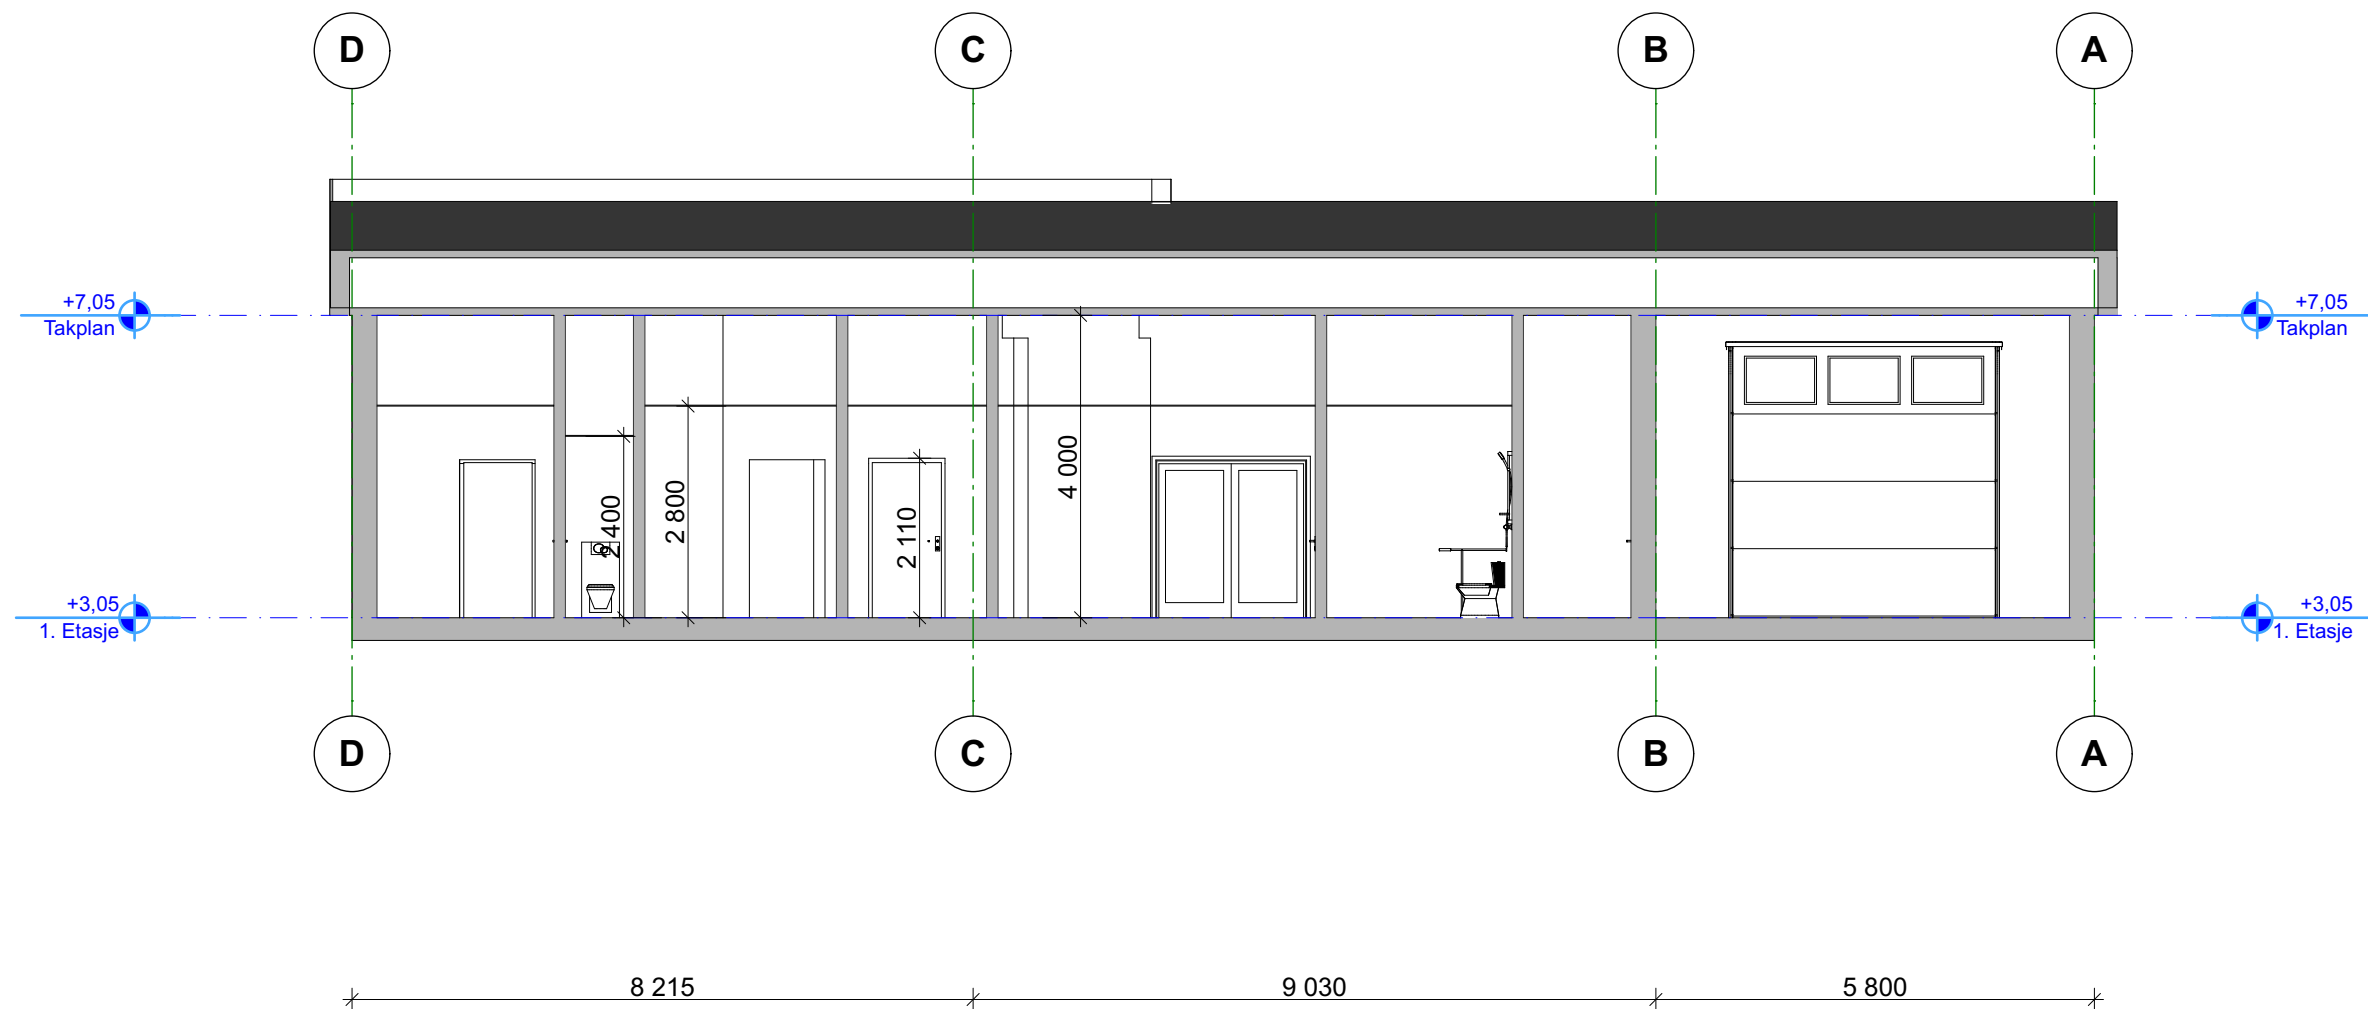

1:100 Snitt B



1:100 Snitt A

ANBUDSTEGNING

Tegningnr: A 01-xx-201

Ark:
stein hamre arkitektkontor AS
Mo i Rana:
E-post: post@shaas.no
Tlf: 75 12 69 50
Faks: 75 12 69 60
Leknes:
Tlf: 76 05 49 50

OPPDRAAGSGIVER
Herøy Kommune
Silvalveien 1 Herøy 8850
GNR/BNR Gnr/Bnr/Festenr

PROSJEKTADR.
Åsveien 11 Herøy 8850 Norge
PROSJEKTNR. 201868

Herøy Brannstasjon

Snitt A og B

MÅL (A2)	1:100
DATO	23.01.19
TEGN. AV	HL
KONTROLL	MBS