


|                                |   |      |        |
|--------------------------------|---|------|--------|
| TYPE:                          | P01   | MÅL: | 32x40M |
| SKISSE<br>1:50                 |   |      |        |
| ANTALL:                        | 1stk.:1   |      |        |
| Bredde:                        | 3200mm   |      |        |
| Høyde:                         | 4000mm   |      |        |
| U-verdi:                       | 1,20   |      |        |
| KARM:                          |   |      |        |
| Matriale, overflatebehandling: | -   |      |        |
| Not/spor for foring:           | -   |      |        |
| UTFORING/LISTVERK:             |   |      |        |
| Matriale, overflatebehandling: | -   |      |        |
| DØRBLAD:                       |   |      |        |
| Matriale, overflatebehandling: | Lakkert   |      |        |
| Sparkeplate, type:             | -   |      |        |
| Sprosser:                      | -   |      |        |
| Glass type:                    | Sikkerhetsglass med solfaktor 0.5   |      |        |
| TERSKEL:                       |   |      |        |
| Matriale, overflatebehandling: | -   |      |        |
| Spalt:                         | -   |      |        |
| BESLAG:                        |   |      |        |
| Vrider/Håndtak:                | -   |      |        |
| Selvlukker:                    | -   |      |        |
| Skåter:                        | -   |      |        |
| Nøddåpner:                     | -   |      |        |
| Låskasse:                      | Skal leveres med et eget bryterpanel som kan låses med skolens systemnøkkel, i tillegg til 4 stk håndholdte paneler for åpning av port utenfra |      |        |
| Beslag:                        | -   |      |        |
| Hengsler:                      | -   |      |        |
| LYDKLASSE:                     | -   |      |        |
| BRANNKLASSE:                   | -   |      |        |
| ANMERKNINGER:                  | Åpningsfrekvens: 20 ganger daglig i skoleåret.                                                                                                 |      |        |
| DØRNUMMER:                     | :131.3   |      |        |
| ANTALL PR. ETASJE:             | 1. Etasje:1   |      |        |

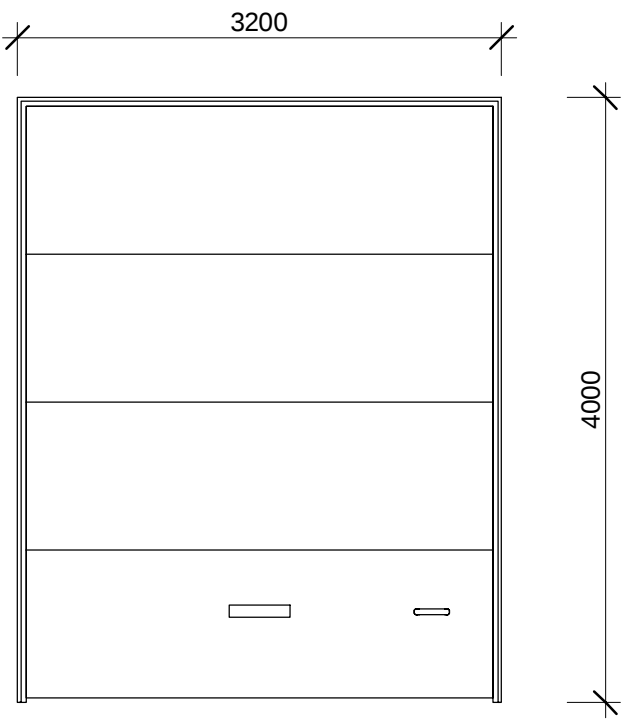

ALLE EKSISTERENDE UTSPARINGER KONTROLLMÅLES FØR DØRER/VINDUER BESTILLES

|   |                 |                         |             |                     |
|---|-----------------|-------------------------|-------------|---------------------|
| <br><small>ARKITEKTER OG<br/>RÅDGIVENDE INGENIØRER<br/>NAMSOS   VERDAL   TRONDHEIM<br/>Telefon: 74 21 65 65<br/>E-post: arcon@arcon.no<br/>Web: www.arcon.no</small> | Oppdragsgiver:  | Trøndelag fylkeskommune | Prosj.ansv: | EM                  |
|   | Prosjekt:       | Olav Duun vgs.          | Tegn:       | GOT                 |
|   | Tegningstittel: | Dørskjema P01           | Kontr:      | Godkj:              |
|   |                 |                         | Dato:       | 01.03.19            |
|   | Prosjektnr:     | 3786-101                | Tegn.nr:    | A81-03              |
|   |                 |                         | Rev:        |                     |
|   |                 |                         | Format:     | A3                  |
|   |                 |                         | Målestokk:  | 1 : 50              |
|   |                 |                         |             | 27.02.2019 08:19:20 |