Ny VK2547
DN1400

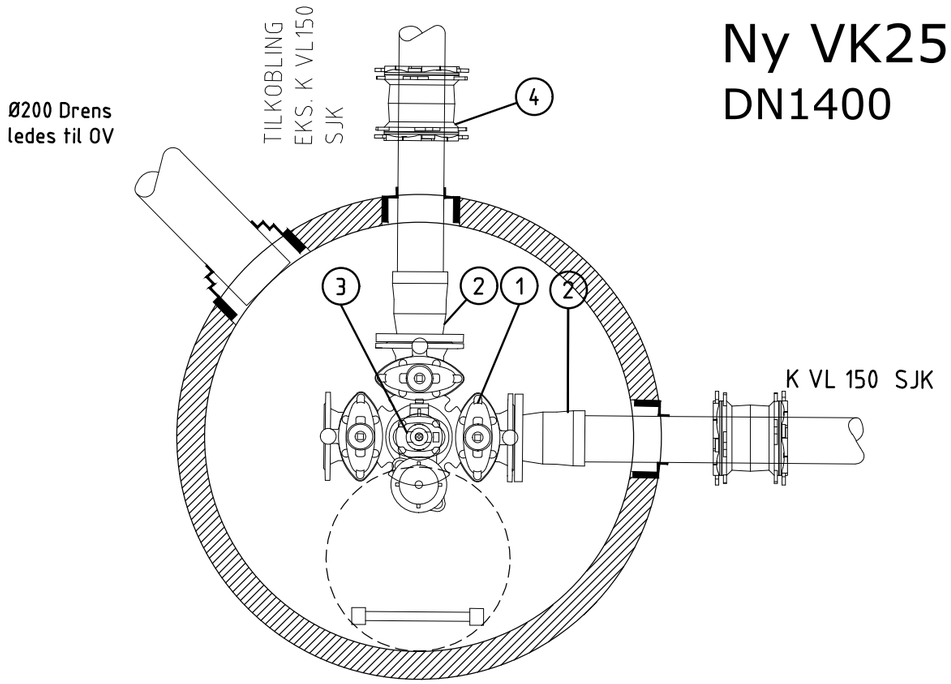

Brannventilen fra den eksisterende kummen beholdes.

POS-LISTE: 2547				
Pos	Beskrivelse	Dimensjon	Antall	Anmerkning
1	S-2250 Ventil T-rør eller tilsvarende med påmonterte serviceventiler på alle uttak	150	1	
2	S-9170-4 Tyton flensemuffe for duktile rør PN10 og PN16 eller tilsvarende	150	2	
3	S-0953 Brannventil stengbar med STORZ-kobling eller tilsvarende	100	0	Flytt over brannventilen fra eksisterende kum
4	WAGA® MULTI/JOINT® - S-3007 skjøtemuffe eller tilsvarende	150	2	
5	Kumstige	tilpasses	1	Alustar eller tilsvarende

* DET SKAL MONTERES SERVICEVENTILER PÅ ALLE VENTIL-T RØR.
* SKAL INKLUDERE NØDVENDIG FITTINGS, KUMPAKNINGER OG EVT. KIKKRANER PÅ PRIVATE STIKKLEDNINGER
* FORANKRING INKLUDERES OG SKAL VÆRE AV GODKJENDT TYPE IHHT TRONDHEIM KOMMUNES VA-NORM.
* PEILEBÅND SKAL MONTERES PÅ ALLE KOMMUNALE LEDNINGER.
* ALLE RØRDELER SKAL LEVERES FOR TRYKKLASSE PN16.

Revisjon	Rettelse	Dato	Tegnet	Kontrollert	Godkjent

Fase
ANBUDSTEGNING

RAMBØLL

Rambøll Norge AS - Region Midt-Norge
P.b. 9420 Sluppen - 7493 TRONDHEIM - Tel 73 84 10 00 - Fax 73 84 10 60

Trondheim kommune
Renovering av vannledninger

DATO: 2019-03-01
TEGN: THAU
KONTR: JMT

Detajtegning
VK2547

Oppdragsnummer: 1350030903
Dokumentansvarlig: THAU
Filnavn: H200.dwg
Målestok: 1:20 (A3)

Kompleks	Bygg	Etasje	Fag	System	Type	Løpenummer	Prosjektfase	Revisjon	Status
			K	700	50	H201			