


Ny VK9327
DN1600

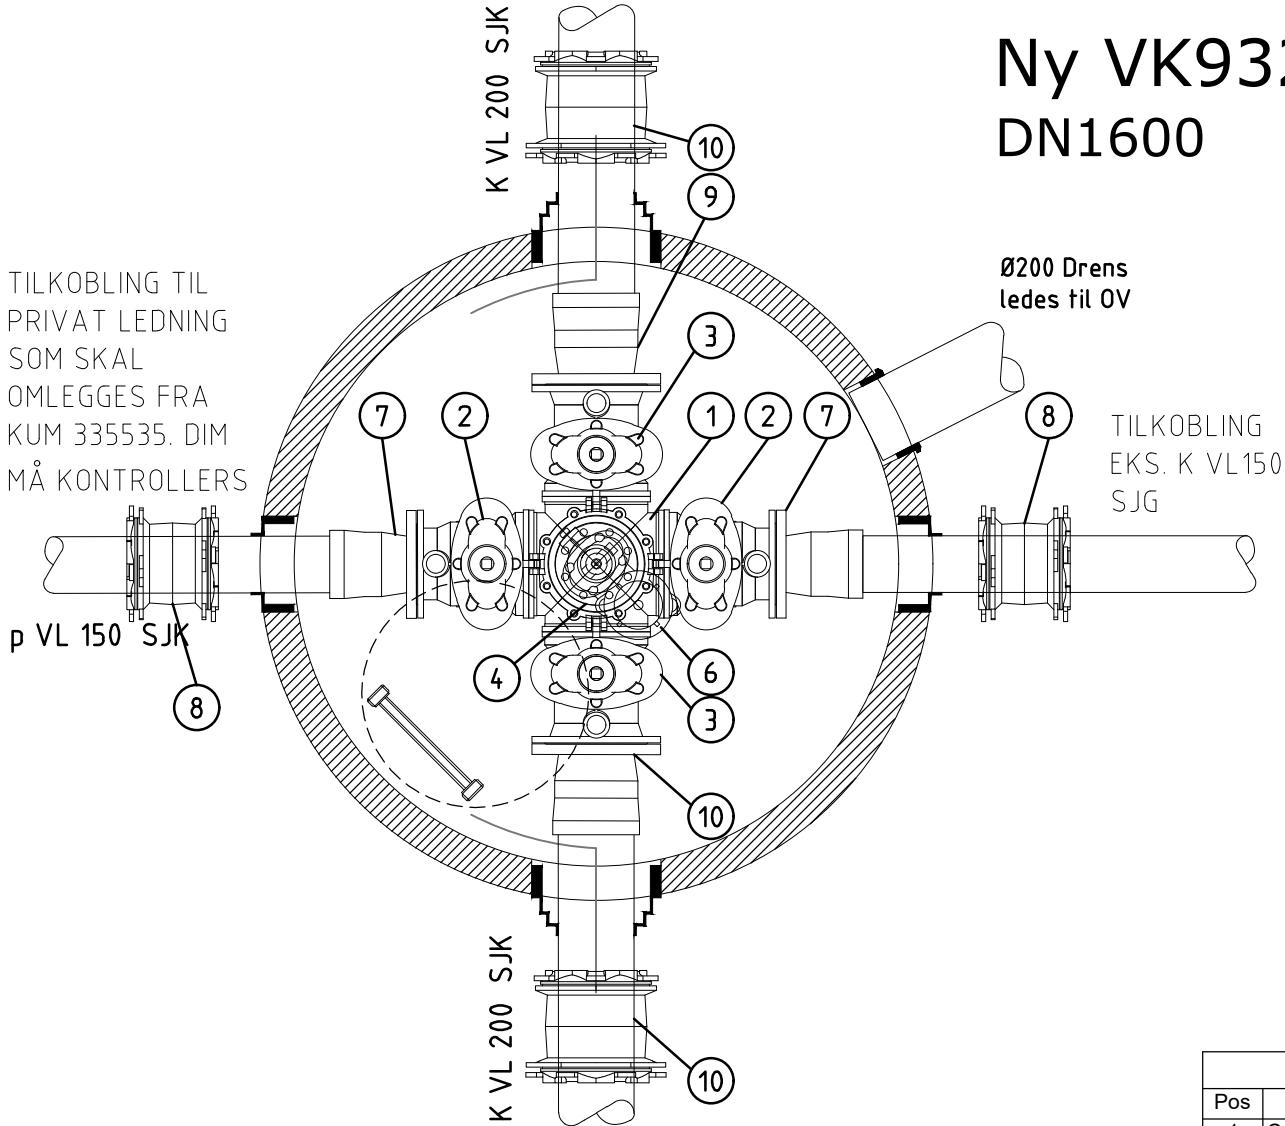

POS-LISTE: 9327				
Pos	Beskrivelse	Dimensjon	Antall	Anmerkning
1	Combiflex junior Kryss/T-rør eller tilsvarende	150	1	
2	Combiflex junior Ventil med påmontert serviceventiler eller tilsvarende	150 PN16	2	
3	Combiflex junior Ventil med påmontert serviceventiler eller tilsvarende	150-200 PN16	2	
4	Combiflex junior Overgang brannventil eller tilsvarende	150-100	1	
5	KUMSTIGE	tilpasses	1	
6	S-0953 Brannventil stengbar med STORZ-kobling eller tilsvarende	100	1	
7	S-9170-4 Tyton flensemuffe for duktile rør PN10 og PN16 eller tilsvarende	150	2	
8	WAGA® MULTI/JOINT® - S-3007 skjøtemuffe eller tilsvarende	150	2	
9	S-9170-4 Tyton flensemuffe for duktile rør PN10 og PN16 eller tilsvarende	200	2	
10	WAGA® MULTI/JOINT® - S-3007 skjøtemuffe eller tilsvarende	200	2	

- * DET SKAL MONTERES SERVICEVENTILER PÅ ALLE COMBIFLEX VENTILER.
- * SKAL INKLUDERE NØDVENDIG FITTINGS, KUMPAKNINGER OG EVT. KIKKRANER PÅ PRIVATE STIKKLEDNINGER
- * FORANKRING INKLUDERES OG SKAL VÆRE AV GODKJENT TYPE IHHT TRONDHEIM KOMMUNES VA-NORM.
- * PEILEBÅND SKAL MONTERES PÅ ALLE KOMMUNALE LEDNINGER.
- * ALLE RØRDELER SKAL LEVERES FOR TRYKKLASSE PN16.

Revisjon	Rettelse	Dato	Tegnet	Kontrollert	Godkjent
Fase					
ANBUDSTEGNING					
Rambøll					
Rambøll Norge AS - Region Midt-Norge P.b. 9420 Sluppen - 7493 TRONDHEIM - Tel 73 84 10 00 - Fax 73 84 10 60					
Trondheim kommune				DATO: 2019-03-01	
Renovering av vannledninger				TEGN: THAU	
				KONTR: JMT	
Detajtegning VK 9327				Oppdragsnummer 1350030903	
				Dokumentansvarlig THAU	
				Filnavn H200.dwg	
				Målestokk 1:20 (A3)	
Kompleks	Bygg	Etasje	Fag	System	Type
			Løpenummer		
			K 700 50 H301		
Prosjektfase		Revisjon		Status	