


Ny VK17656
DN1000

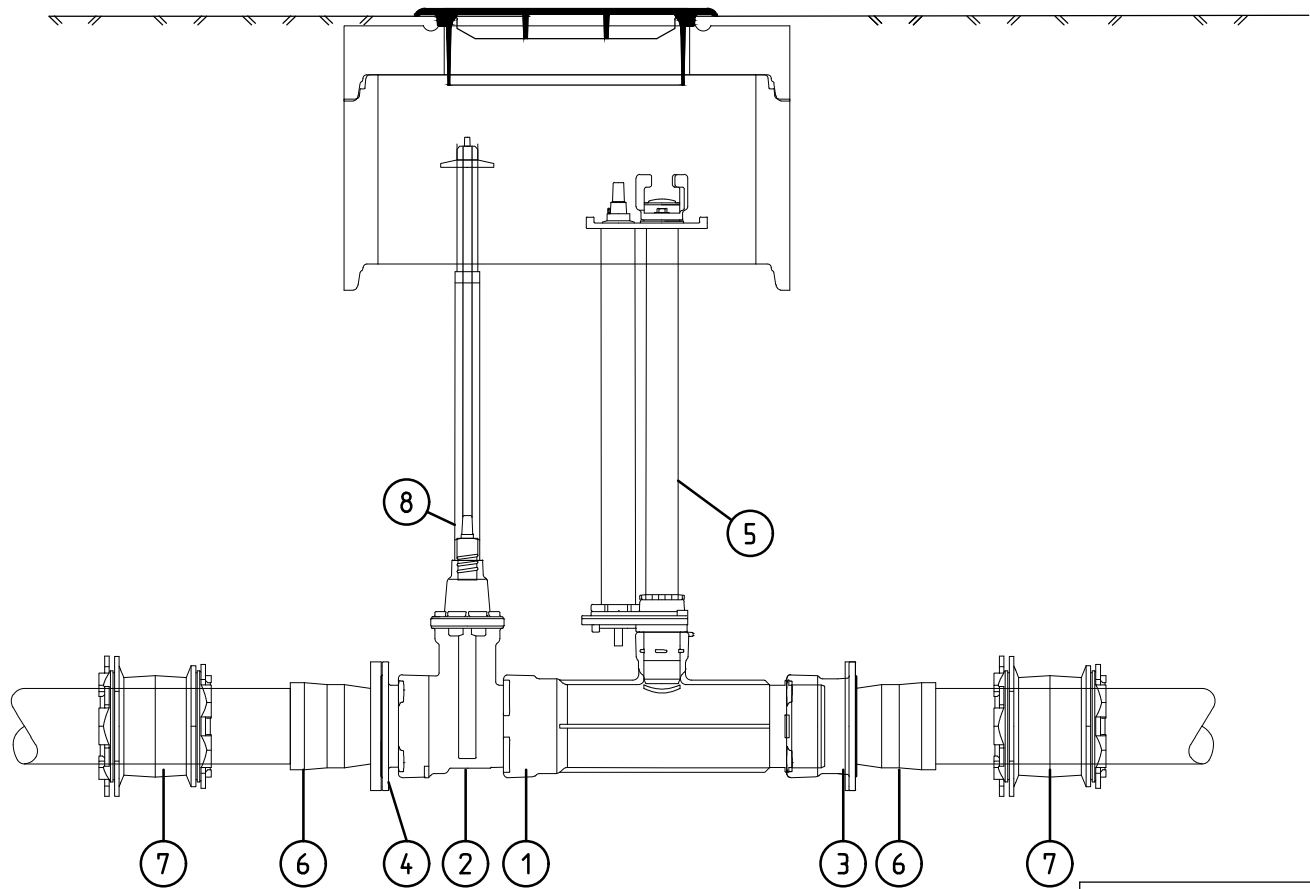

POS-LISTE: 17656				
Pos	Beskrivelse	Dimensjon	Antall	Anmerkning
1	Baio T-rør med brannventiluttak (Hawle 537) eller tilsvarende	200/80	1	
2	Baio muffe/spissende sluse (Hawle 451) eller tilsvarende	200	1	
3	Baio flensemuffe (Hawle 540) eller tilsvarende	200	1	
4	Baio flens/spissende (Hawle 535) eller tilsvarende	200	1	
5	Baio brannhydrant fristrøms justerbar spissende/flens leveres med storz-kobling (Hawle 494S) eller tilsvarende	80	1	Lengde tilpasses til terrenget
6	S-9170-4 Tyton flensemuffe for duktile rør PN10 og PN16 eller tilsvarende	200	2	
7	WAGA® MULTI/JOINT® - S-3007 skjøtemuffe eller tilsvarende	200	2	
8	Teleskopisk spindelforlenger til bakkekran, 9601 eller tilsvarende		1	Lengde tilpasses til terrenget

- * DET SKAL MONTERES SERVICEVENTILER PÅ ALLE COMBIFLEX VENTILER.
- * SKAL INKLUDERE NØDVENDIG FITTINGS, KUMPAKNINGER OG EVT. KIKKRANER PÅ PRIVATE STIKKLEDNINGER
- * FORANKRING INKLUDERES OG SKAL VÆRE AV GODKJENT TYPE IHHT TRONDHEIM KOMMUNES VA-NORM.
- * PEILEBÅND SKAL MONTERES PÅ ALLE KOMMUNALE LEDNINGER.
- * ALLE RØRDELER SKAL LEVERES FOR TRYKKLASSE PN16.

Revisjon	Rettelse	Dato	Tegnet	Kontrollert	Godkjent
Fase					
ANBUDSTEGNING					
RAMBOLL					
Rambøll Norge AS - Region Midt-Norge P.b. 9420 Sluppen - 7493 TRONDHEIM - Tel 73 84 10 00 - Fax 73 84 10 60					
Trondheim kommune				DATO: 2019-03-01	
Renovering av vannledninger				TEGN: THAU	
				KONTR: JMT	
Detajtegning VK 17656				Oppdragsnummer 1350030903	
				Dokumentansvarlig THAU	
				Filnavn H200.dwg	
				Målestokk 1:20 (A3)	
Kompleks	Bygg	Etasje	Fag	System	Type
			Løpenummer		
			K 700 50 H302		
Prosjektfase			Revisjon		
			Status		