


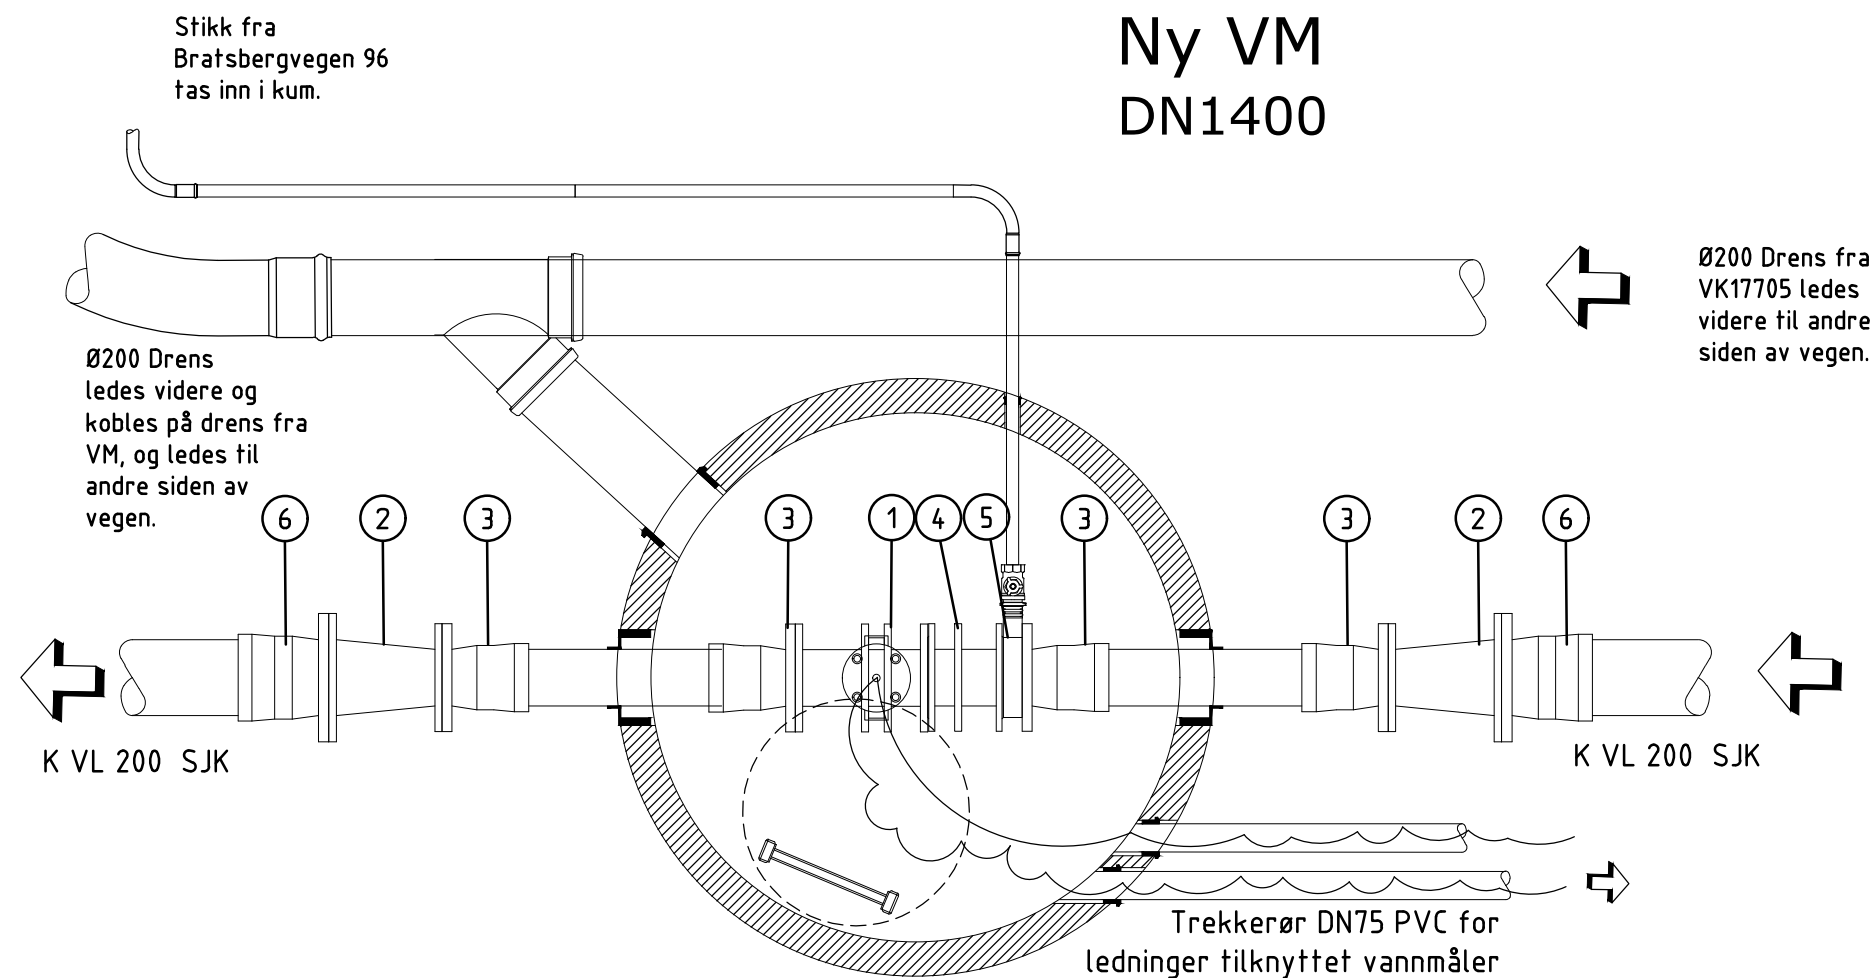

POS-LISTE: VM				
Pos	Beskrivelse	Dimensjon	Antall	Anmerkning
1	Vannmåler og tilhørende overvåkningssystem	150	1	Skal leveres av Paul Jørgensen AS
2	S-9996 Flenseovergang eller tilsvarende	200-150	2	
3	S-9170-4 Tyton flensemuffe for duktile rør PN10 og PN16	150	4	
4	S-2600,S-2700 Innbyggingsstykker (PZ/F3) PN10 og PN16	150	1	
5	S-1450 Mellomring med påmontert kuleventil, PN16, for uttak til ulike formål, spennes inn mellom to flenser	150	1	Varierer
6	S-9170-4 Tyton flensemuffe for duktile rør PN10 og PN16	200	2	
7	Alustar kumstige eller tilsvarende	varierer		Antall trinn tilpasses til kumhøyde

- * DET SKAL MONTERES SERVICEVENTILER PÅ ALLE COMBIFLEX VENTILER.
- * SKAL INKLUDERE NØDVENDIG FITTINGS, KUMPAKNINGER OG EVT. KIKKRANER PÅ PRIVATE STIKKLEDNINGER
- * FORANKRING INKLUDERES OG SKAL VÆRE AV GODKJENT TYPE IHHT TRONDHEIM KOMMUNES VA-NORM.
- * PE ILEBÅND SKAL MONTERES PÅ ALLE KOMMUNALE LEDNINGER.
- * ALLE RØRDELER SKAL LEVERES FOR TRYKKLASSE PN16.

Revisjon	Rettelse	Dato	Tegnet	Kontrollert	Godkjent
Fase					
ANBUDSTEGNING					
Rambøll					
Rambøll Norge AS - Region Midt-Norge P.b. 9420 Sluppen - 7493 TRONDHEIM - Tel 73 84 10 00 - Fax 73 84 10 60					
Trondheim kommune				DATO: 2019-03-01	
Renovering av vannledninger				TEGN: THAU	
				KONTR: JMT	
Detajtegning				Oppdragsnummer 1350030903	
Vannmåler				Dokumentansvarlig THAU	
				Filnavn H200.dwg	
				Målestokk 1:20 (A3)	
Kompleks	Bygg	Etasje	Fag	System	Type
			Løpenummer		
			K 700 50 H306		
Prosjektfase		Revisjon	Status		