


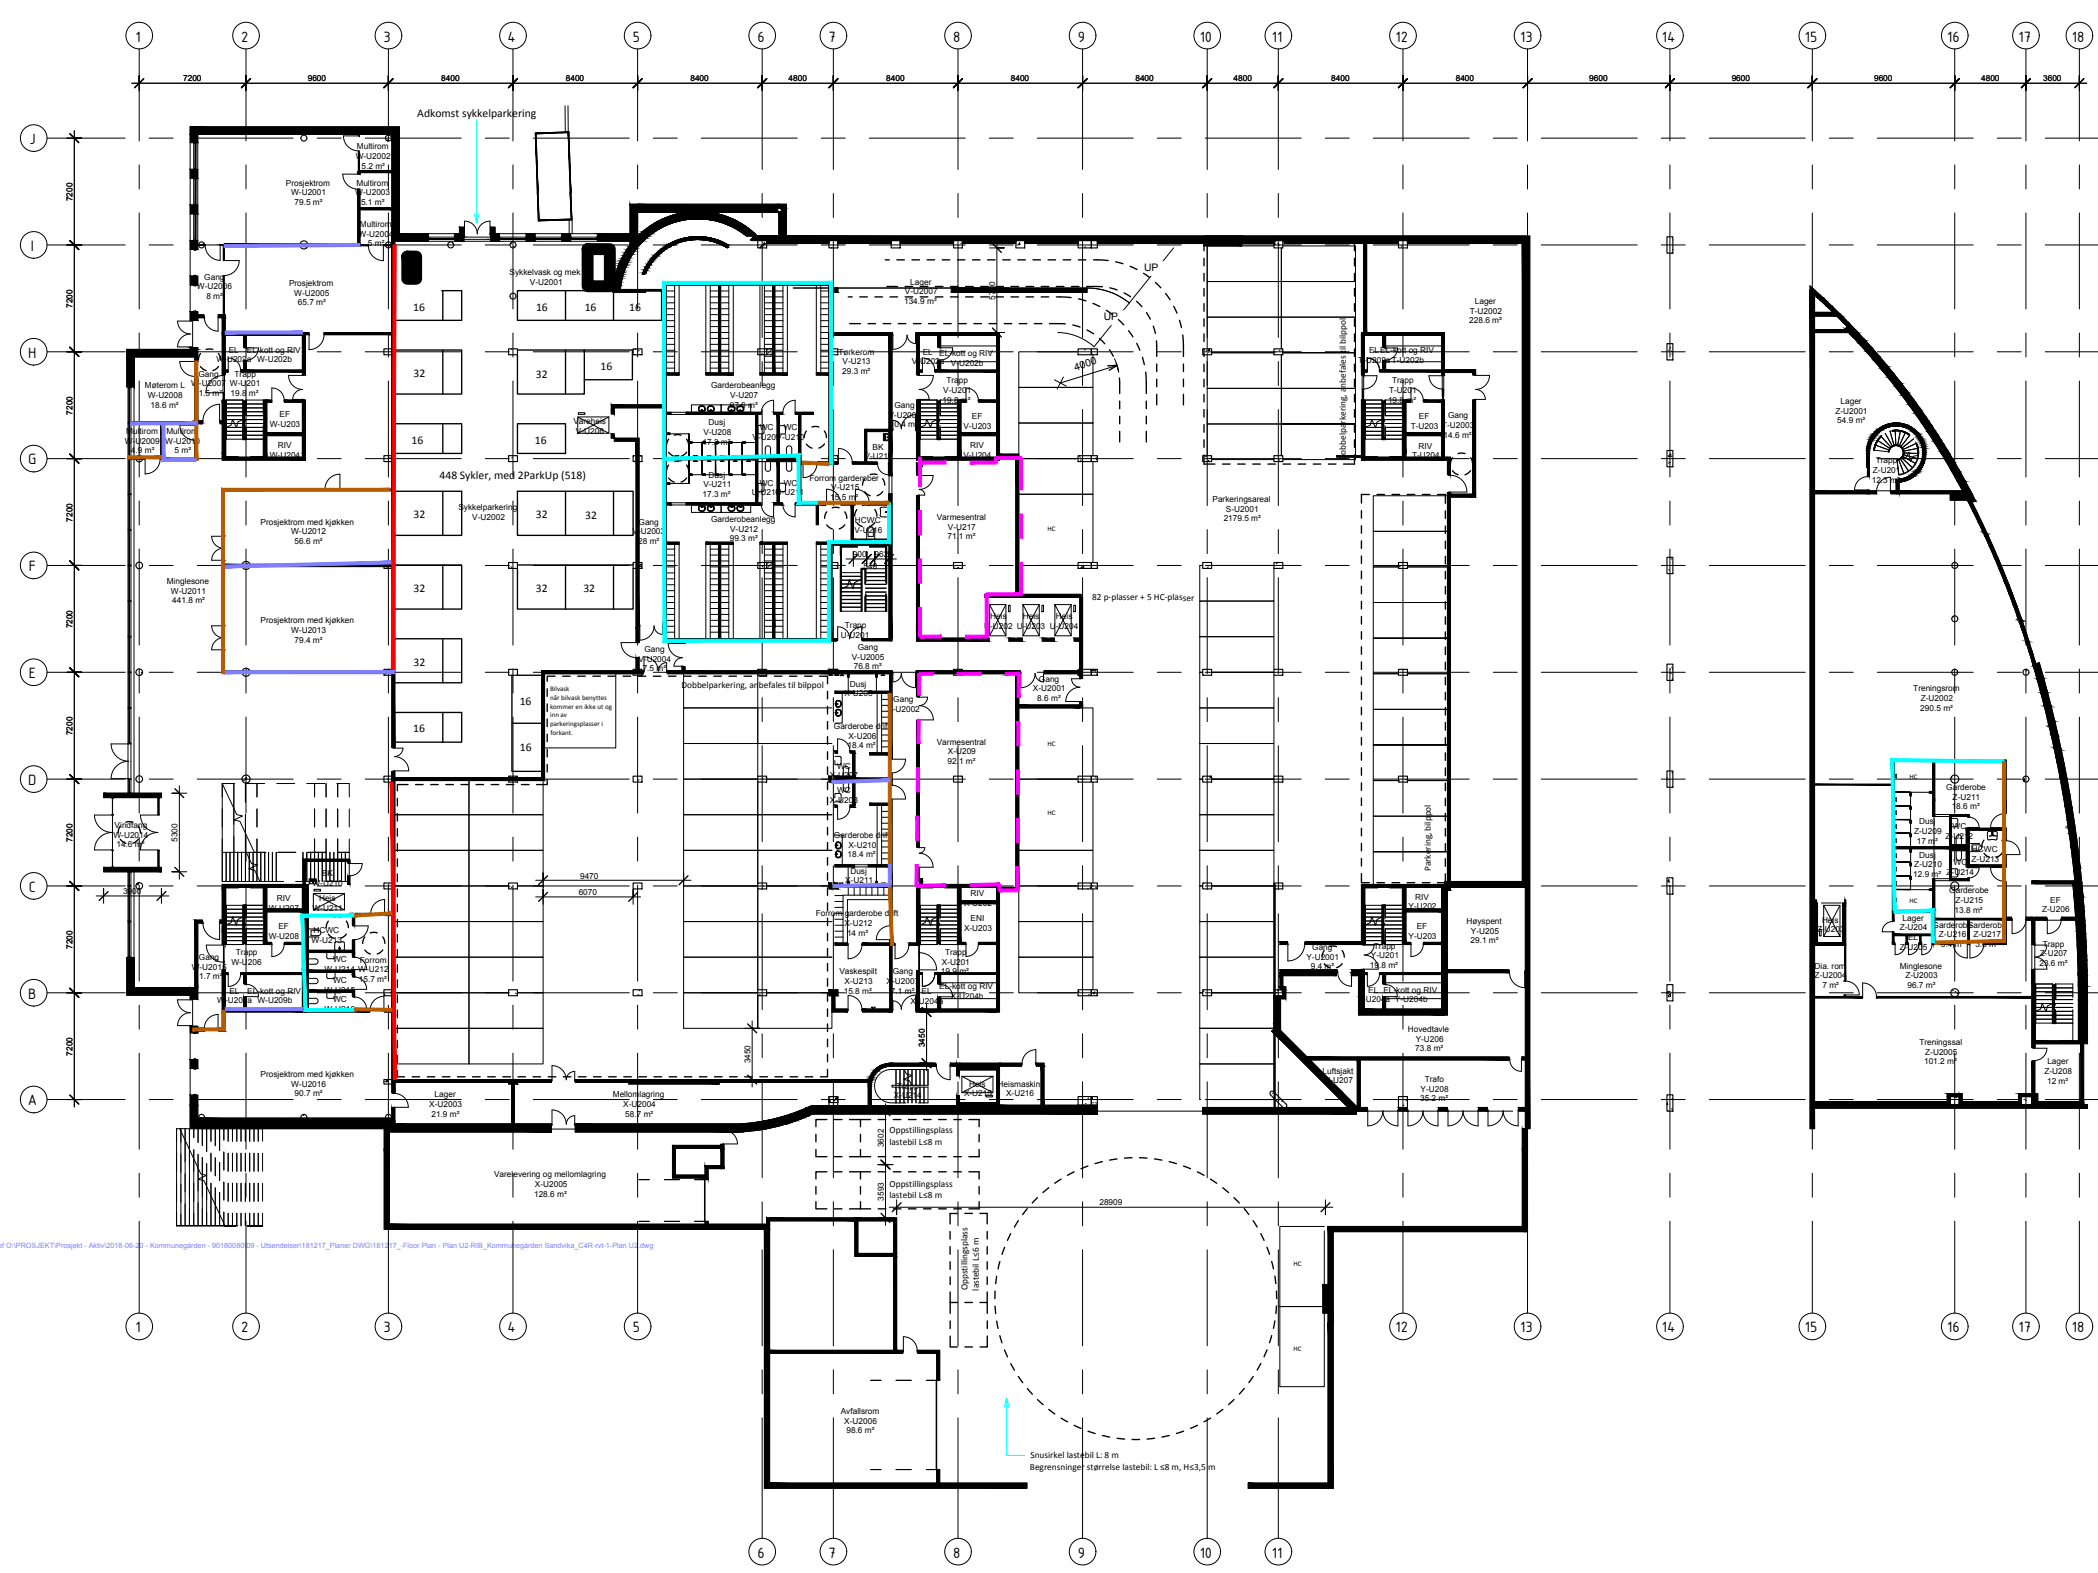

- R'w >= 34/35 dB, dør Rw>=33 dB, vindu Rw > 38 dB
- R'w >= 37 dB
- R'w >= 39 dB, dør Rw>= 38 dB
- R'w >= 44 dB
- R'w >= 48 dB
- R'w >= 55 dB
- Tekniske rom og rom med støyende utstyr. For konstruksjon, se premissnotat RIAKU


Tegningsnummer
RIAKU-20-00-U2
Revisjon

01	2019-02-15	Konkurransegrunnlag, kun datorevisjon	MRH	RHA	MRH
00	2019-01-23	Forprosjekt	MRH	RHA	MRH
Rev.	Dato	Beskrivelse	Utarbeidet	Fagkontroll	Godkjent

Dette dokumentet er utarbeidet av Norconsult AS som del av det oppdraget som fremgår nedenfor. Opphavsretten tilhører Norconsult AS. Dokumentet må bare benyttes til det formål som oppdragsavtalen beskriver, og må ikke kopieres eller gjøres tilgjengelig på annen måte eller i større utstrekning enn formålet tilsier.

Bærum kommunale pensjonskasse
Ikke i skala


Kommunegården, Bærum
Lydisolasjonsplan plan U2

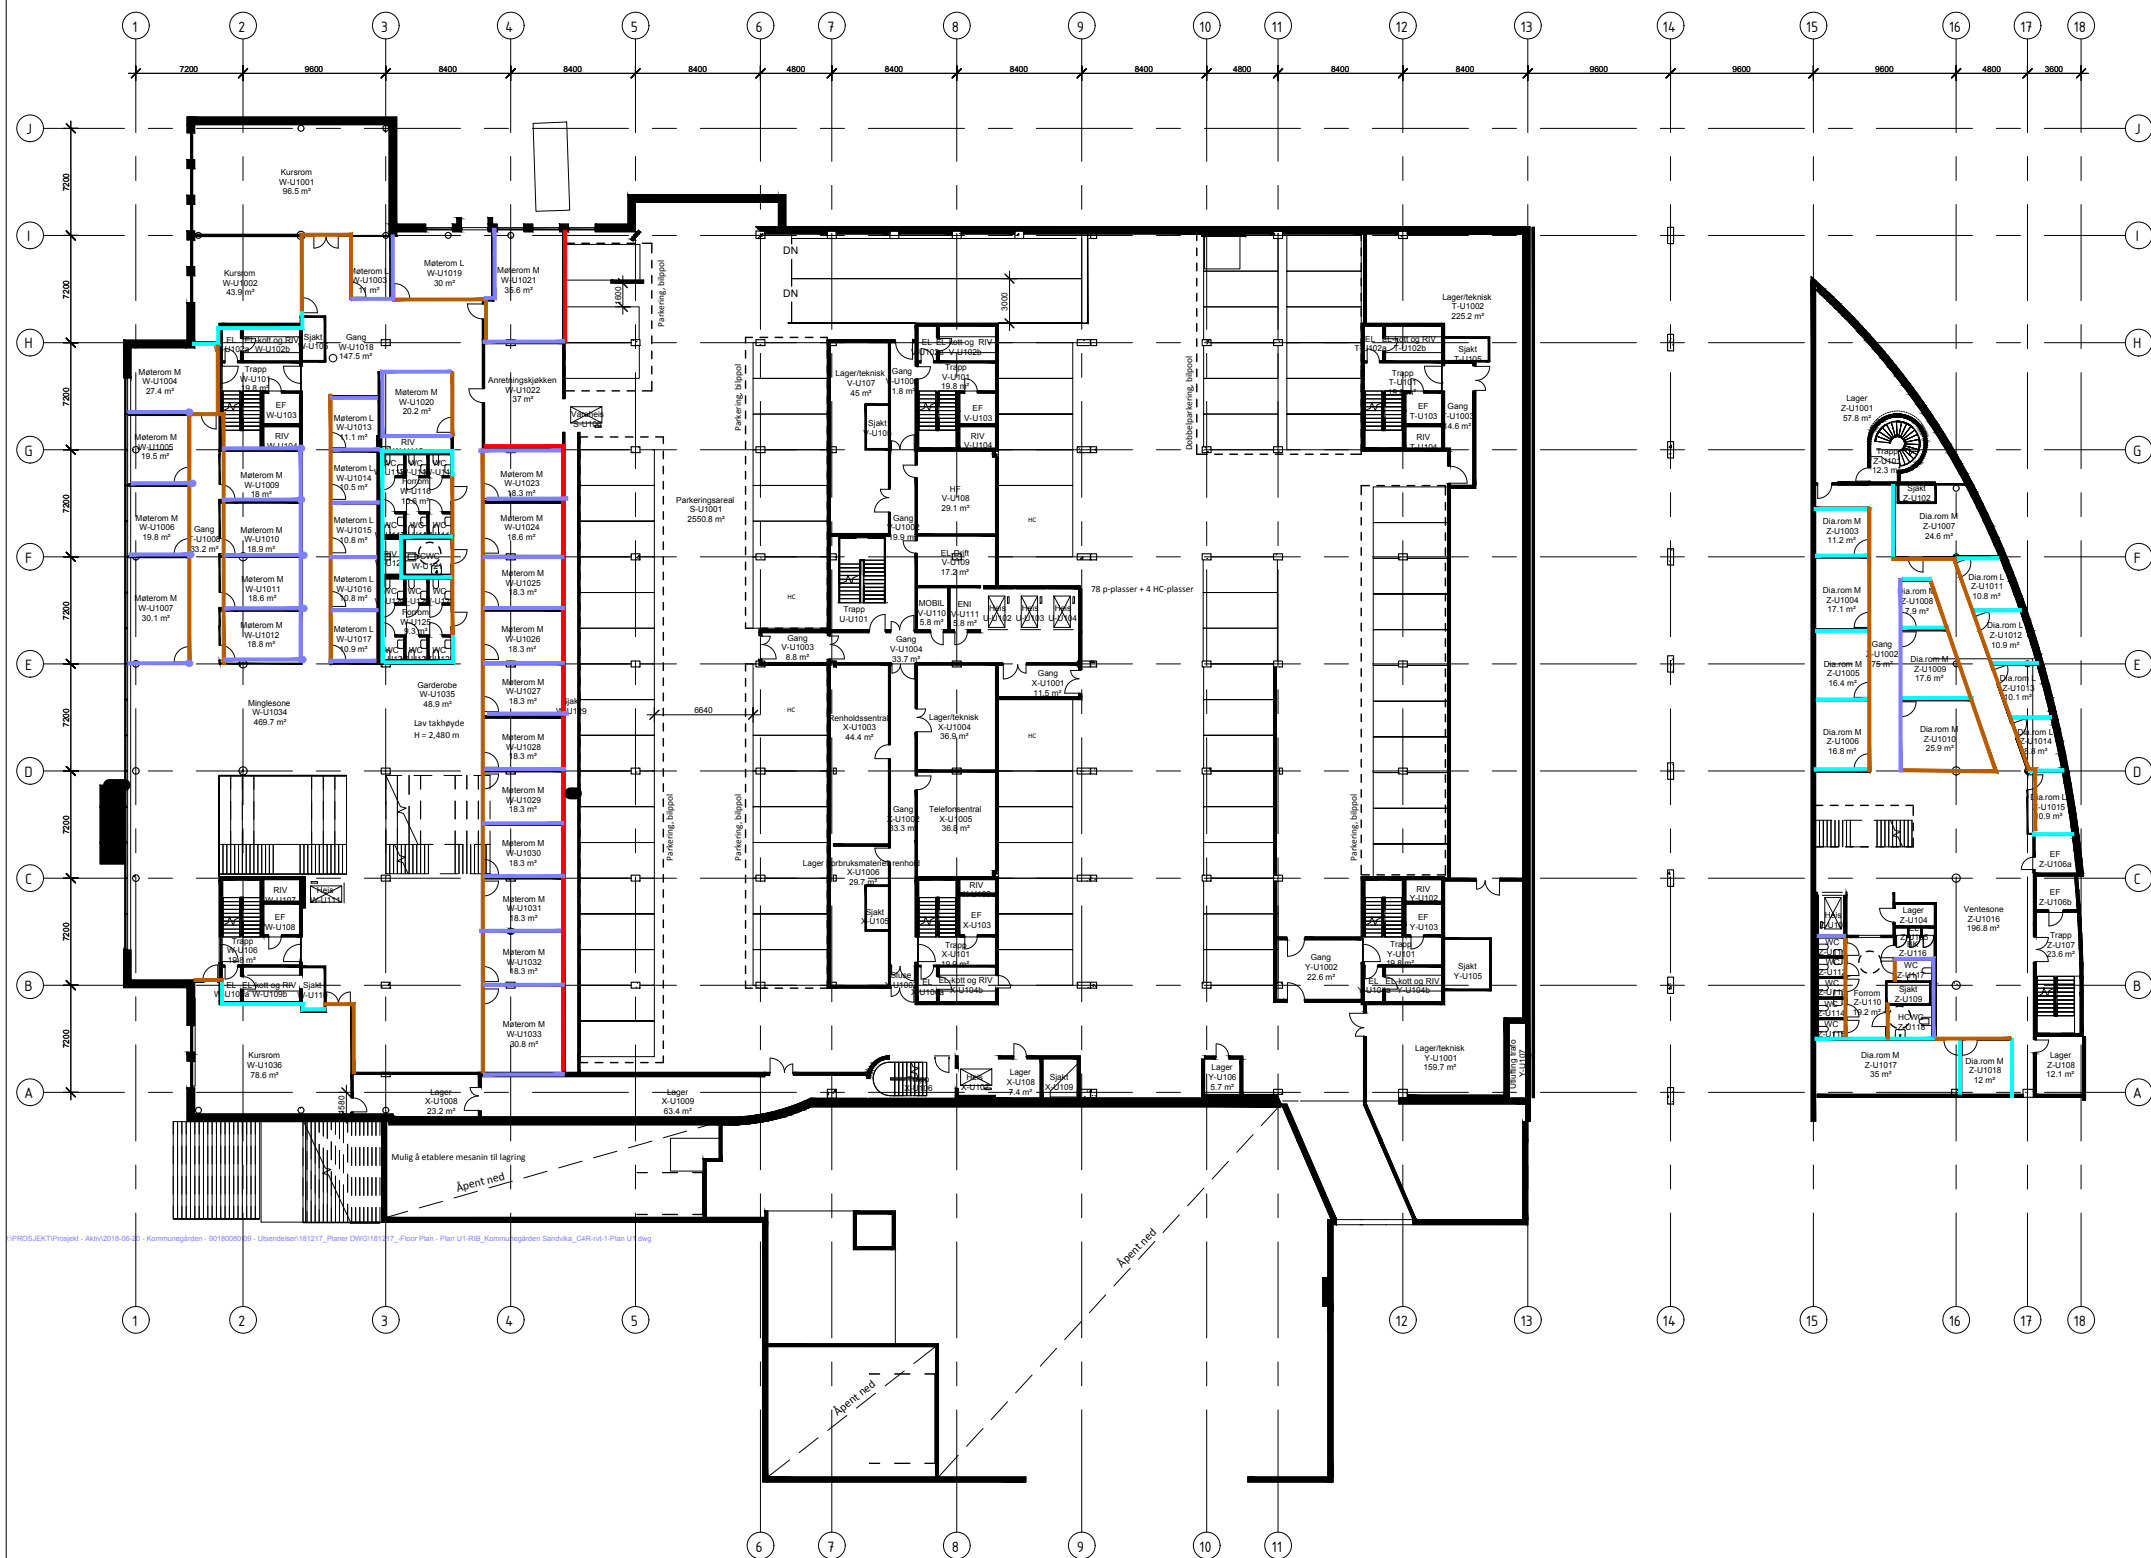

- R'w >= 34/35 dB, dør Rw>=33 dB, vindu Rw > 38 dB
- R'w >= 37 dB
- R'w >= 39 dB, dør Rw>= 38 dB
- R'w >= 44 dB
- R'w >= 48 dB
- R'w >= 55 dB
- Tekniske rom og rom med støyende utstyr. For konstruksjon, se premissnotat RIAKU

Tegningsnummer	Revisjon
RIAKU-20-00-U1	

01	2019-02-15	Konkurransegrunnlag, kun datorevisjon	MRH	RHA	MRH
00	2019-01-23	Forprosjekt	MRH	RHA	MRH
Rev.	Dato	Beskrivelse	Utarbeidet	Fagkontroll	Godkjent
Dette dokumentet er utarbeidet av Norconsult AS som del av det oppdraget som fremgår nedenfor. Opphavsretten tilhører Norconsult AS. Dokumentet må bare benyttes til det formål som oppdragsavtalen beskriver, og må ikke kopieres eller gjøres tilgjengelig på annen måte eller i større utstrekning enn formålet tilsier.					
Bærum kommunale pensjonskasse				Ikke i skala	
Kommunegården, Bærum Lydisolasjonsplan plan U1					
Norconsult 		Oppdragsnummer	Tegningsnummer		Revisjon
		5185219	RIAKU-20-00-U1		

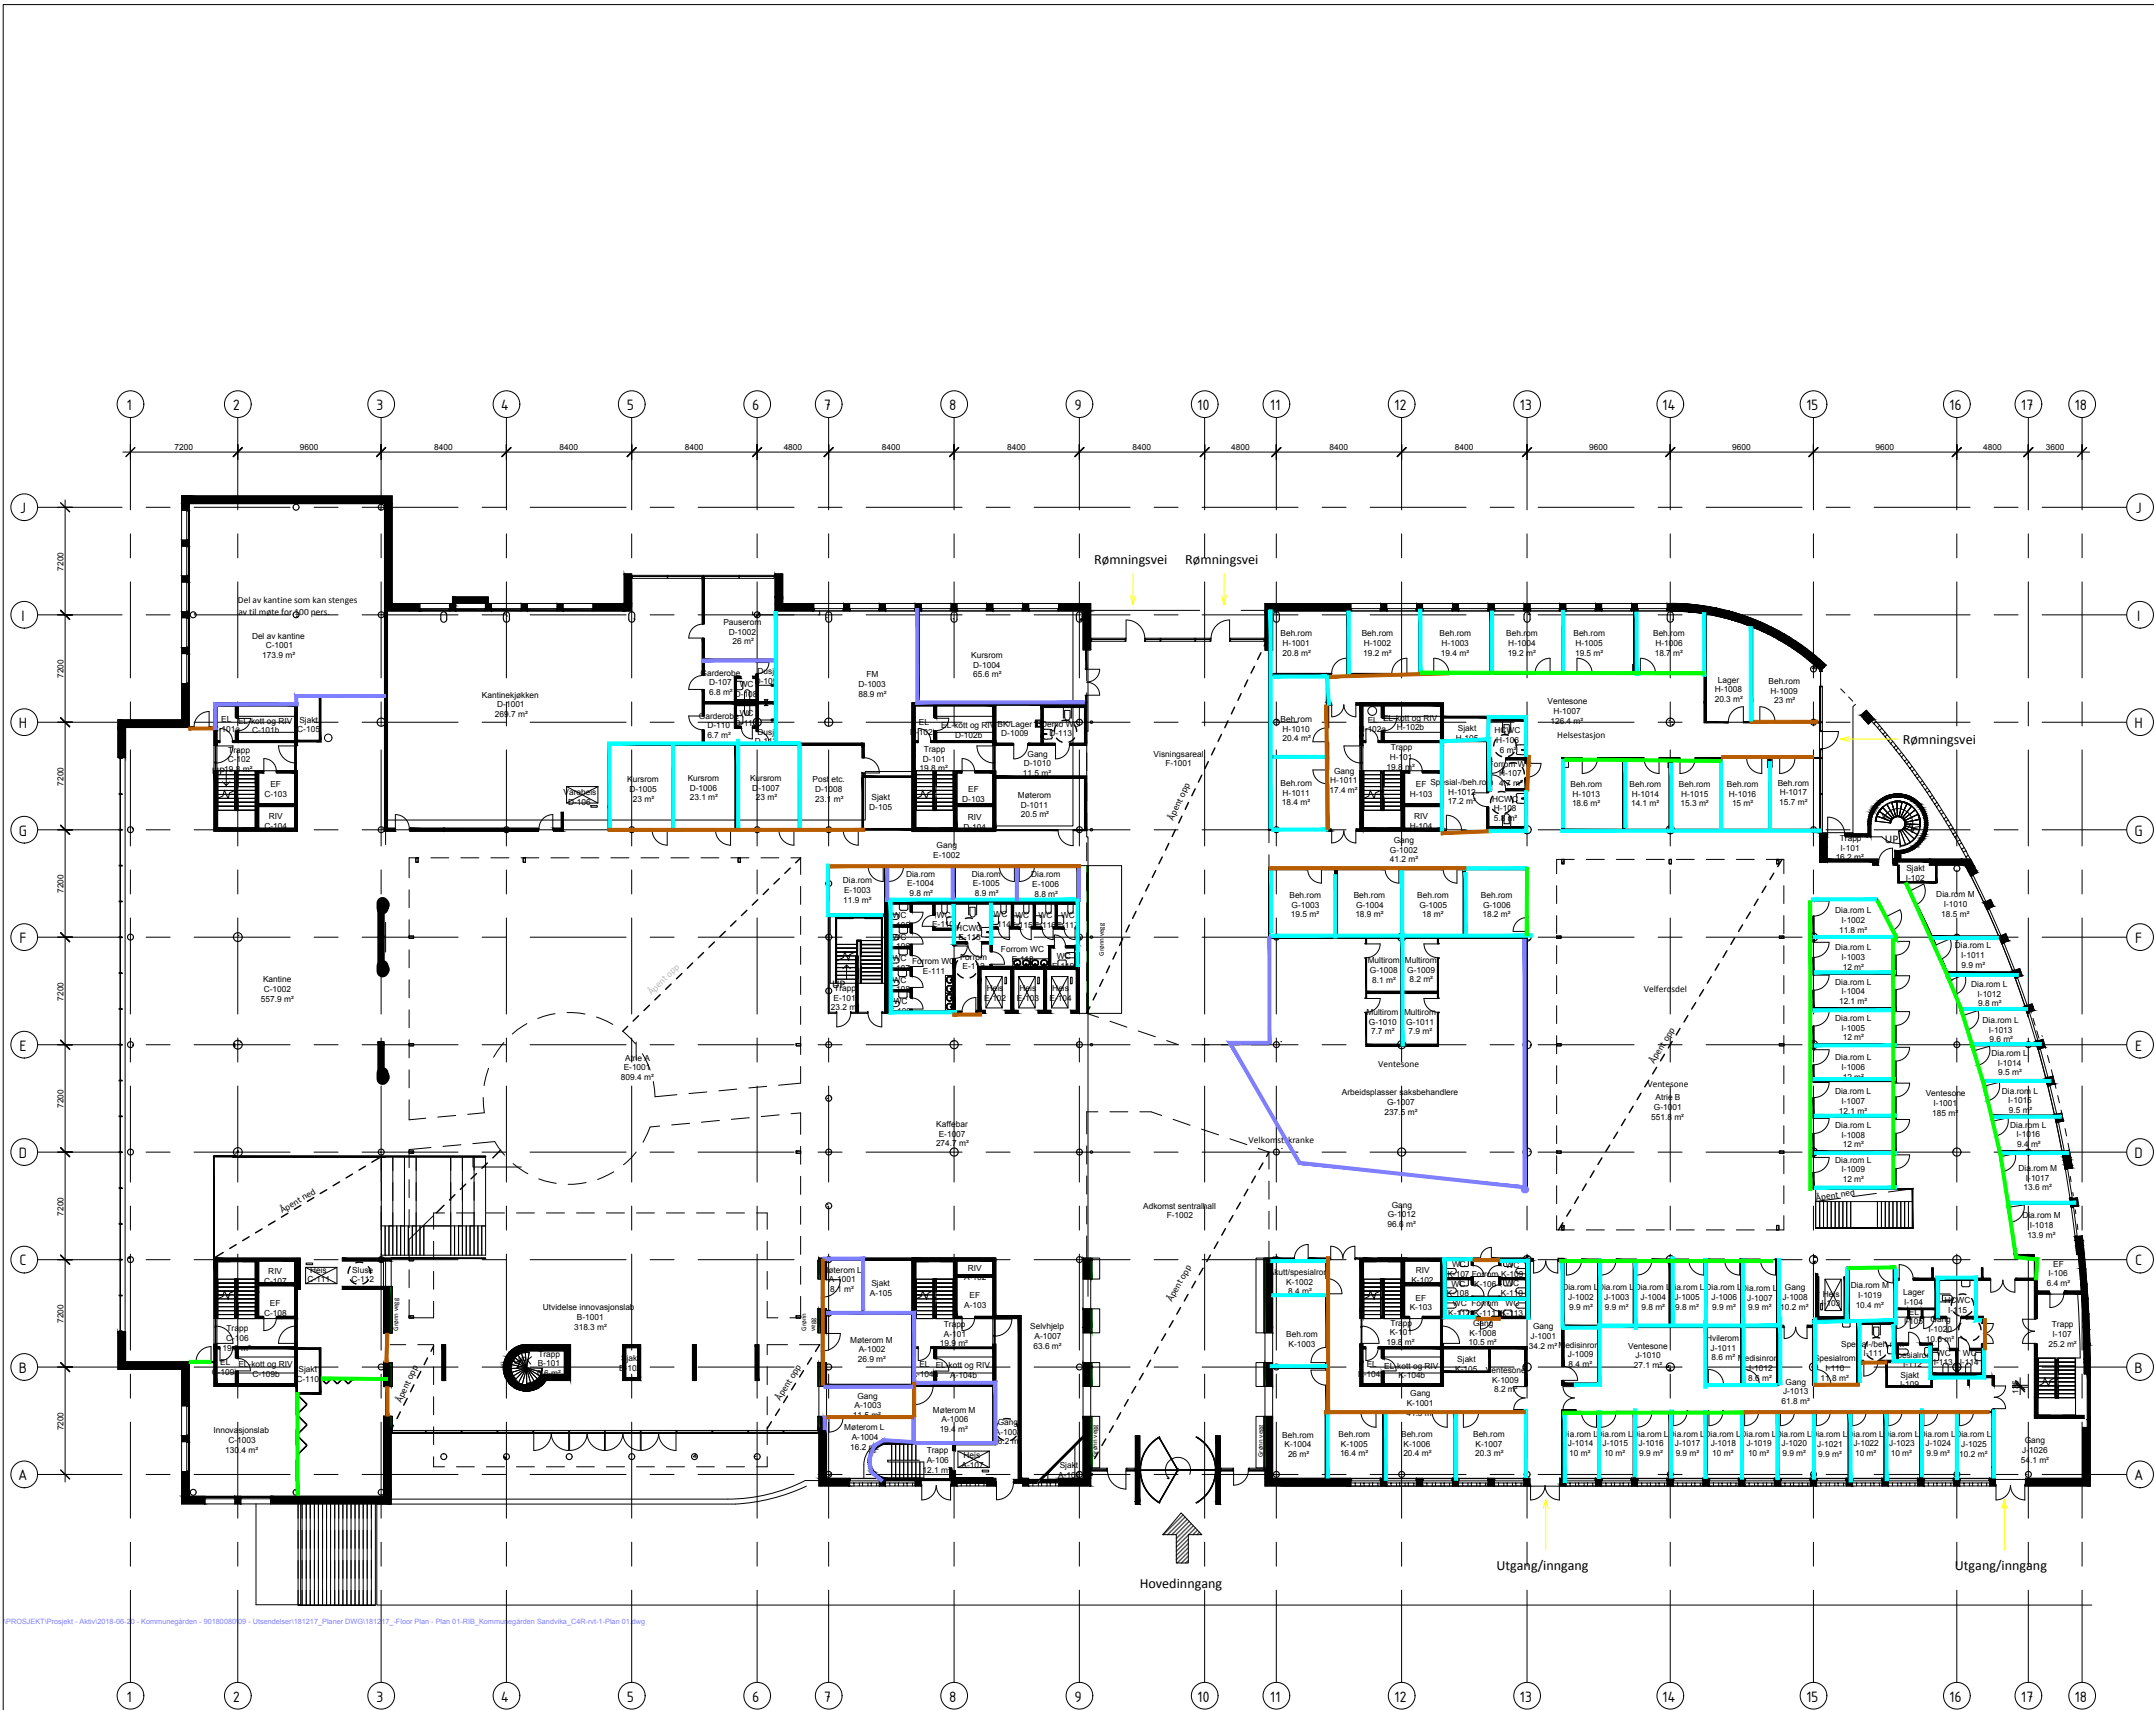

- R'w >= 34/35 dB, dør Rw>=33 dB, vindu Rw > 38 dB
- R'w >= 37 dB
- R'w >= 39 dB, dør Rw>= 38 dB
- R'w >= 44 dB
- R'w >= 48 dB
- R'w >= 55 dB
- Tekniske rom og rom med støyende utstyr. For konstruksjon, se premissnotat RIAKU

Tegningsnummer
RIAKU-20-00-10

PROSJEKTProsjekt - Aks/2018-06-20 - Kommunegården - 901800899 - Utendørs/181217_Planer DWG/181217_Floor Plan - Plan 01-RB_Kommunegården Sandvika_C4R-v1-1-Plan 01.dwg

01	2019-02-15	Konkurransegrunnlag, rev. krav mot ventesezone	MRH	RHA	MRH
00	2019-01-23	Forprosjekt	MRH	RHA	MRH
Rev.	Dato	Beskrivelse	Utarbeidet	Fagkontroll	Godkjent


Dette dokumentet er utarbeidet av Norconsult AS som del av det oppdraget som fremgår nedenfor. Opphavsretten tilhører Norconsult AS. Dokumentet må bare benyttes til det formål som oppdragsavtalen beskriver, og må ikke kopieres eller gjøres tilgjengelig på annen måte eller i større utstrekning enn formålet tilsier.

Bærum kommunale pensjonskasse

Målestokk: Ikke i skala
Ikke i skala

Kommunegården, Bærum
Lydisolasjonsplan plan 1

Norconsult	Oppdragsnummer 5185219	Tegningsnummer RIAKU-20-00-10	Revisjon
------------	---------------------------	----------------------------------	----------

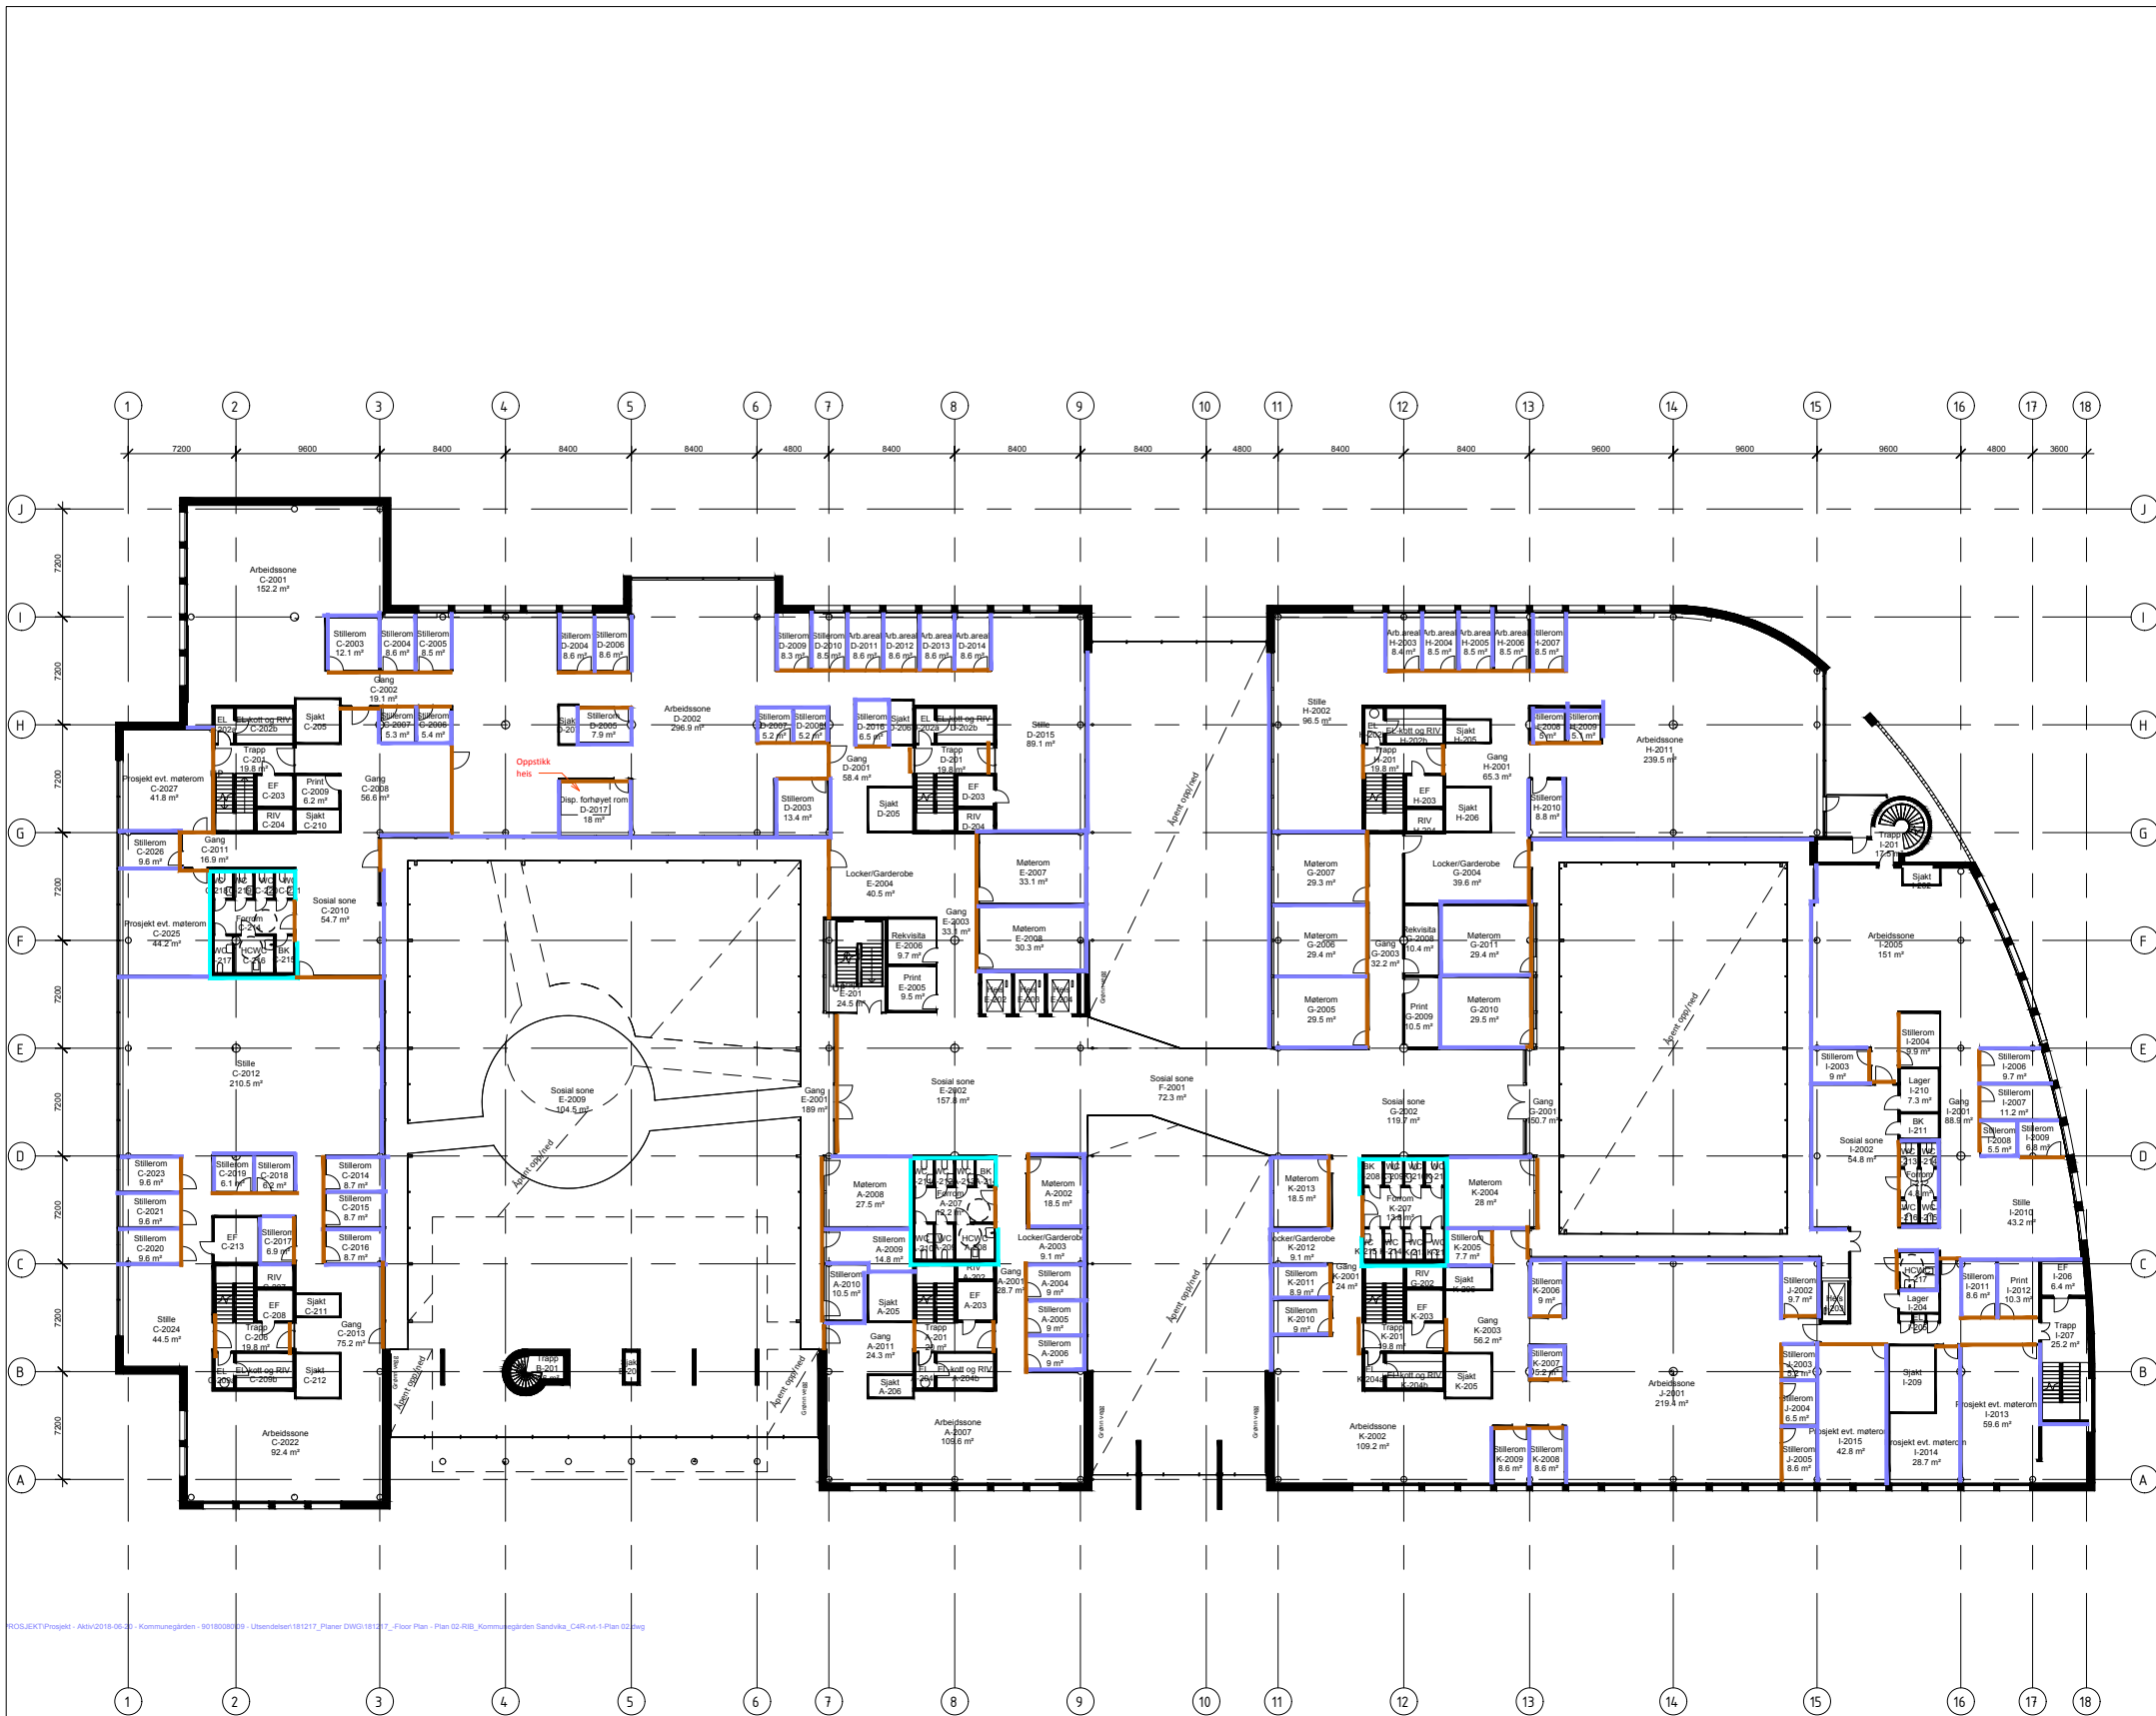

- R'w >= 34/35 dB, dør Rw>=33 dB, vindu Rw > 38 dB
- R'w >= 37 dB
- R'w >= 39 dB, dør Rw>= 38 dB
- R'w >= 44 dB
- R'w >= 48 dB
- R'w >= 55 dB
- Tekniske rom og rom med støyende utstyr. For konstruksjon, se premissnotat RIAKU

Tegningsnummer
RIAKU-20-00-20
Revisjon


01	2019-02-15	Konkurransegrunnlag, kun datorevisjon	MRH	RHA	MRH
00	2019-01-23	Forprosjekt	MRH	RHA	MRH
Rev.	Dato	Beskrivelse	Utarbeidet	Fagkontroll	Godkjent

Dette dokumentet er utarbeidet av Norconsult AS som del av det oppdraget som fremgår nedenfor. Opphavsretten tilhører Norconsult AS. Dokumentet må bare benyttes til det formål som oppdragsavtalen beskriver, og må ikke kopieres eller gjøres tilgjengelig på annen måte eller i større utstrekning enn formålet tilsier.

Bærum kommunale pensjonskasse
Ikke i skala

Kommunegården, Bærum
Lydisolasjonsplan plan 2

Norconsult	Oppdragsnummer 5185219	Tegningsnummer RIAKU-20-00-20	Revisjon
------------	---------------------------	----------------------------------	----------

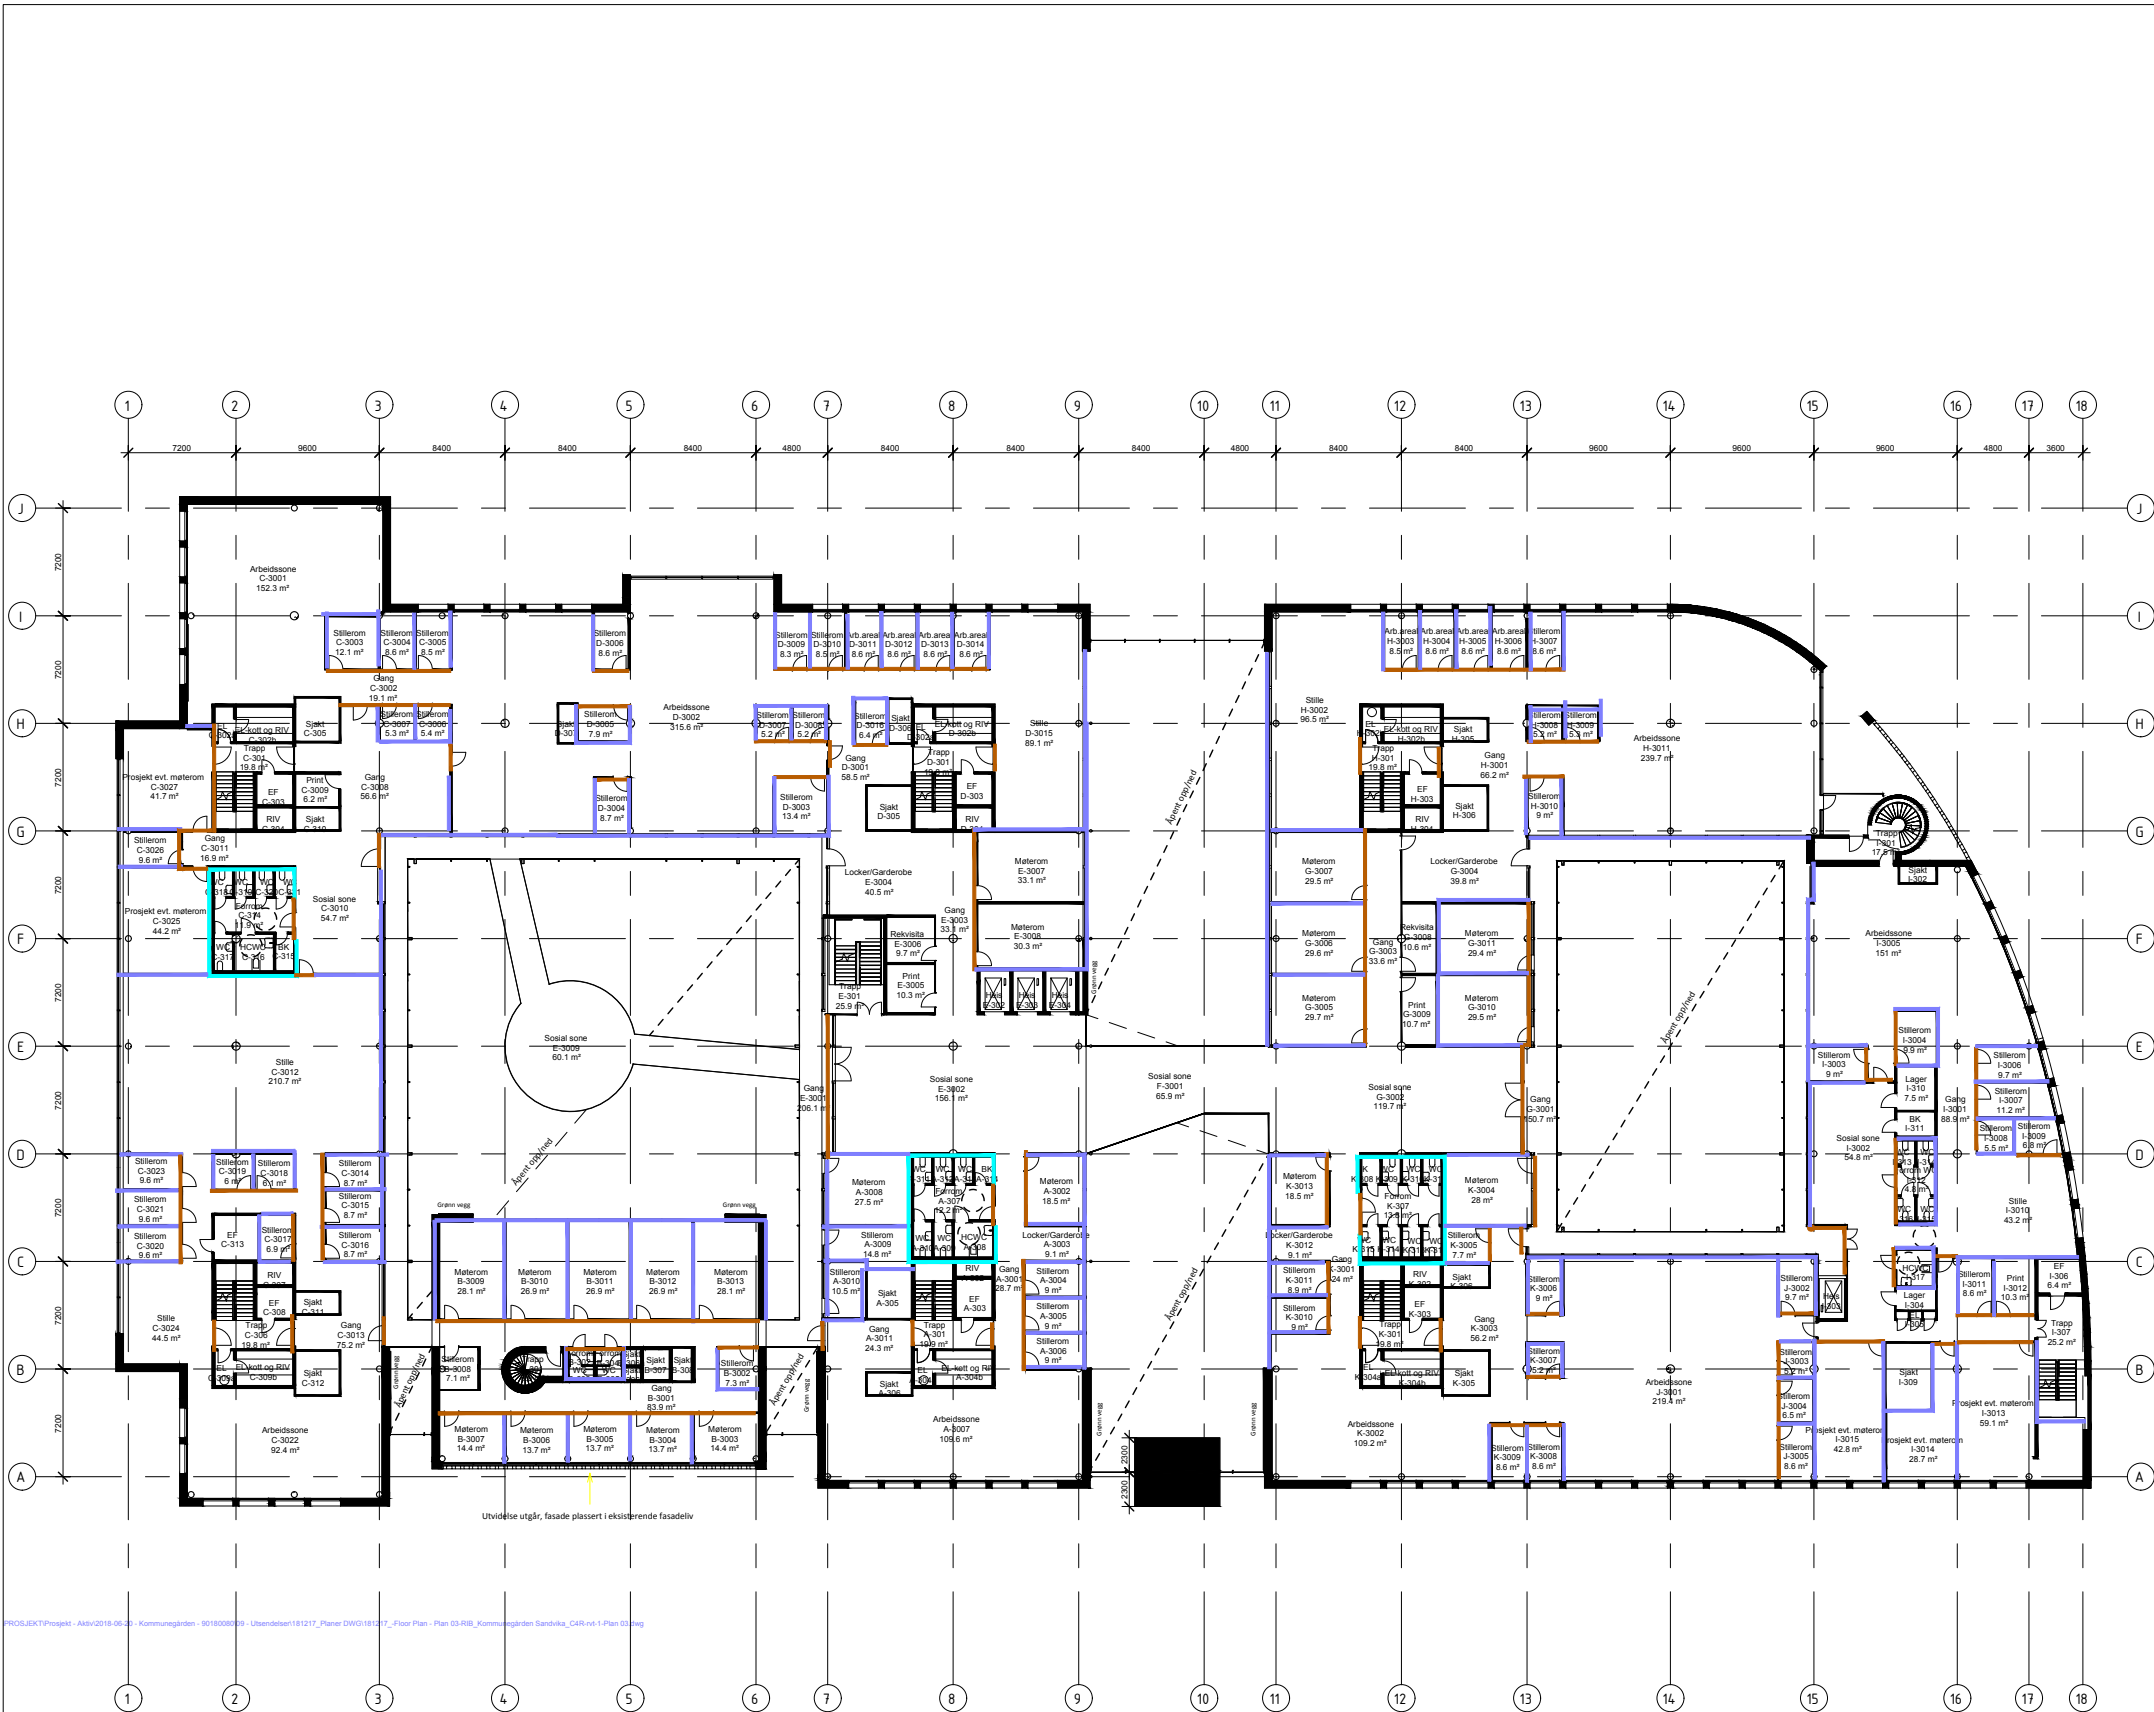

- R'w >= 34/35 dB, dør Rw>=33 dB, vindu Rw > 38 dB
- R'w >= 37 dB
- R'w >= 39 dB, dør Rw>= 38 dB
- R'w >= 44 dB
- R'w >= 48 dB
- R'w >= 55 dB
- Tekniske rom og rom med støyende utstyr. For konstruksjon, se premissnotat RIAKU

Tegningsnummer
RIAKU-20-00-30
Revisjon


01	2019-02-15	Konkurransegrunnlag, kun datorevisjon	MRH	RHA	MRH
00	2019-01-23	Forprosjekt	MRH	RHA	MRH
Rev.	Dato	Beskrivelse	Utarbeidet	Fagkontroll	Godkjent

Dette dokumentet er utarbeidet av Norconsult AS som del av det oppdraget som fremgår nedenfor. Opphavsretten tilhører Norconsult AS. Dokumentet må bare benyttes til det formål som oppdragsavtalen beskriver, og må ikke kopieres eller gjøres tilgjengelig på annen måte eller i større utstrekning enn formålet tilsier.

Bærum kommunale pensjonskasse
Ikke i skala

Kommunegården, Bærum
Lydisolasjonsplan plan 3

Norconsult	Oppdragsnummer 5185219	Tegningsnummer RIAKU-20-00-30	Revisjon
------------	---------------------------	----------------------------------	----------

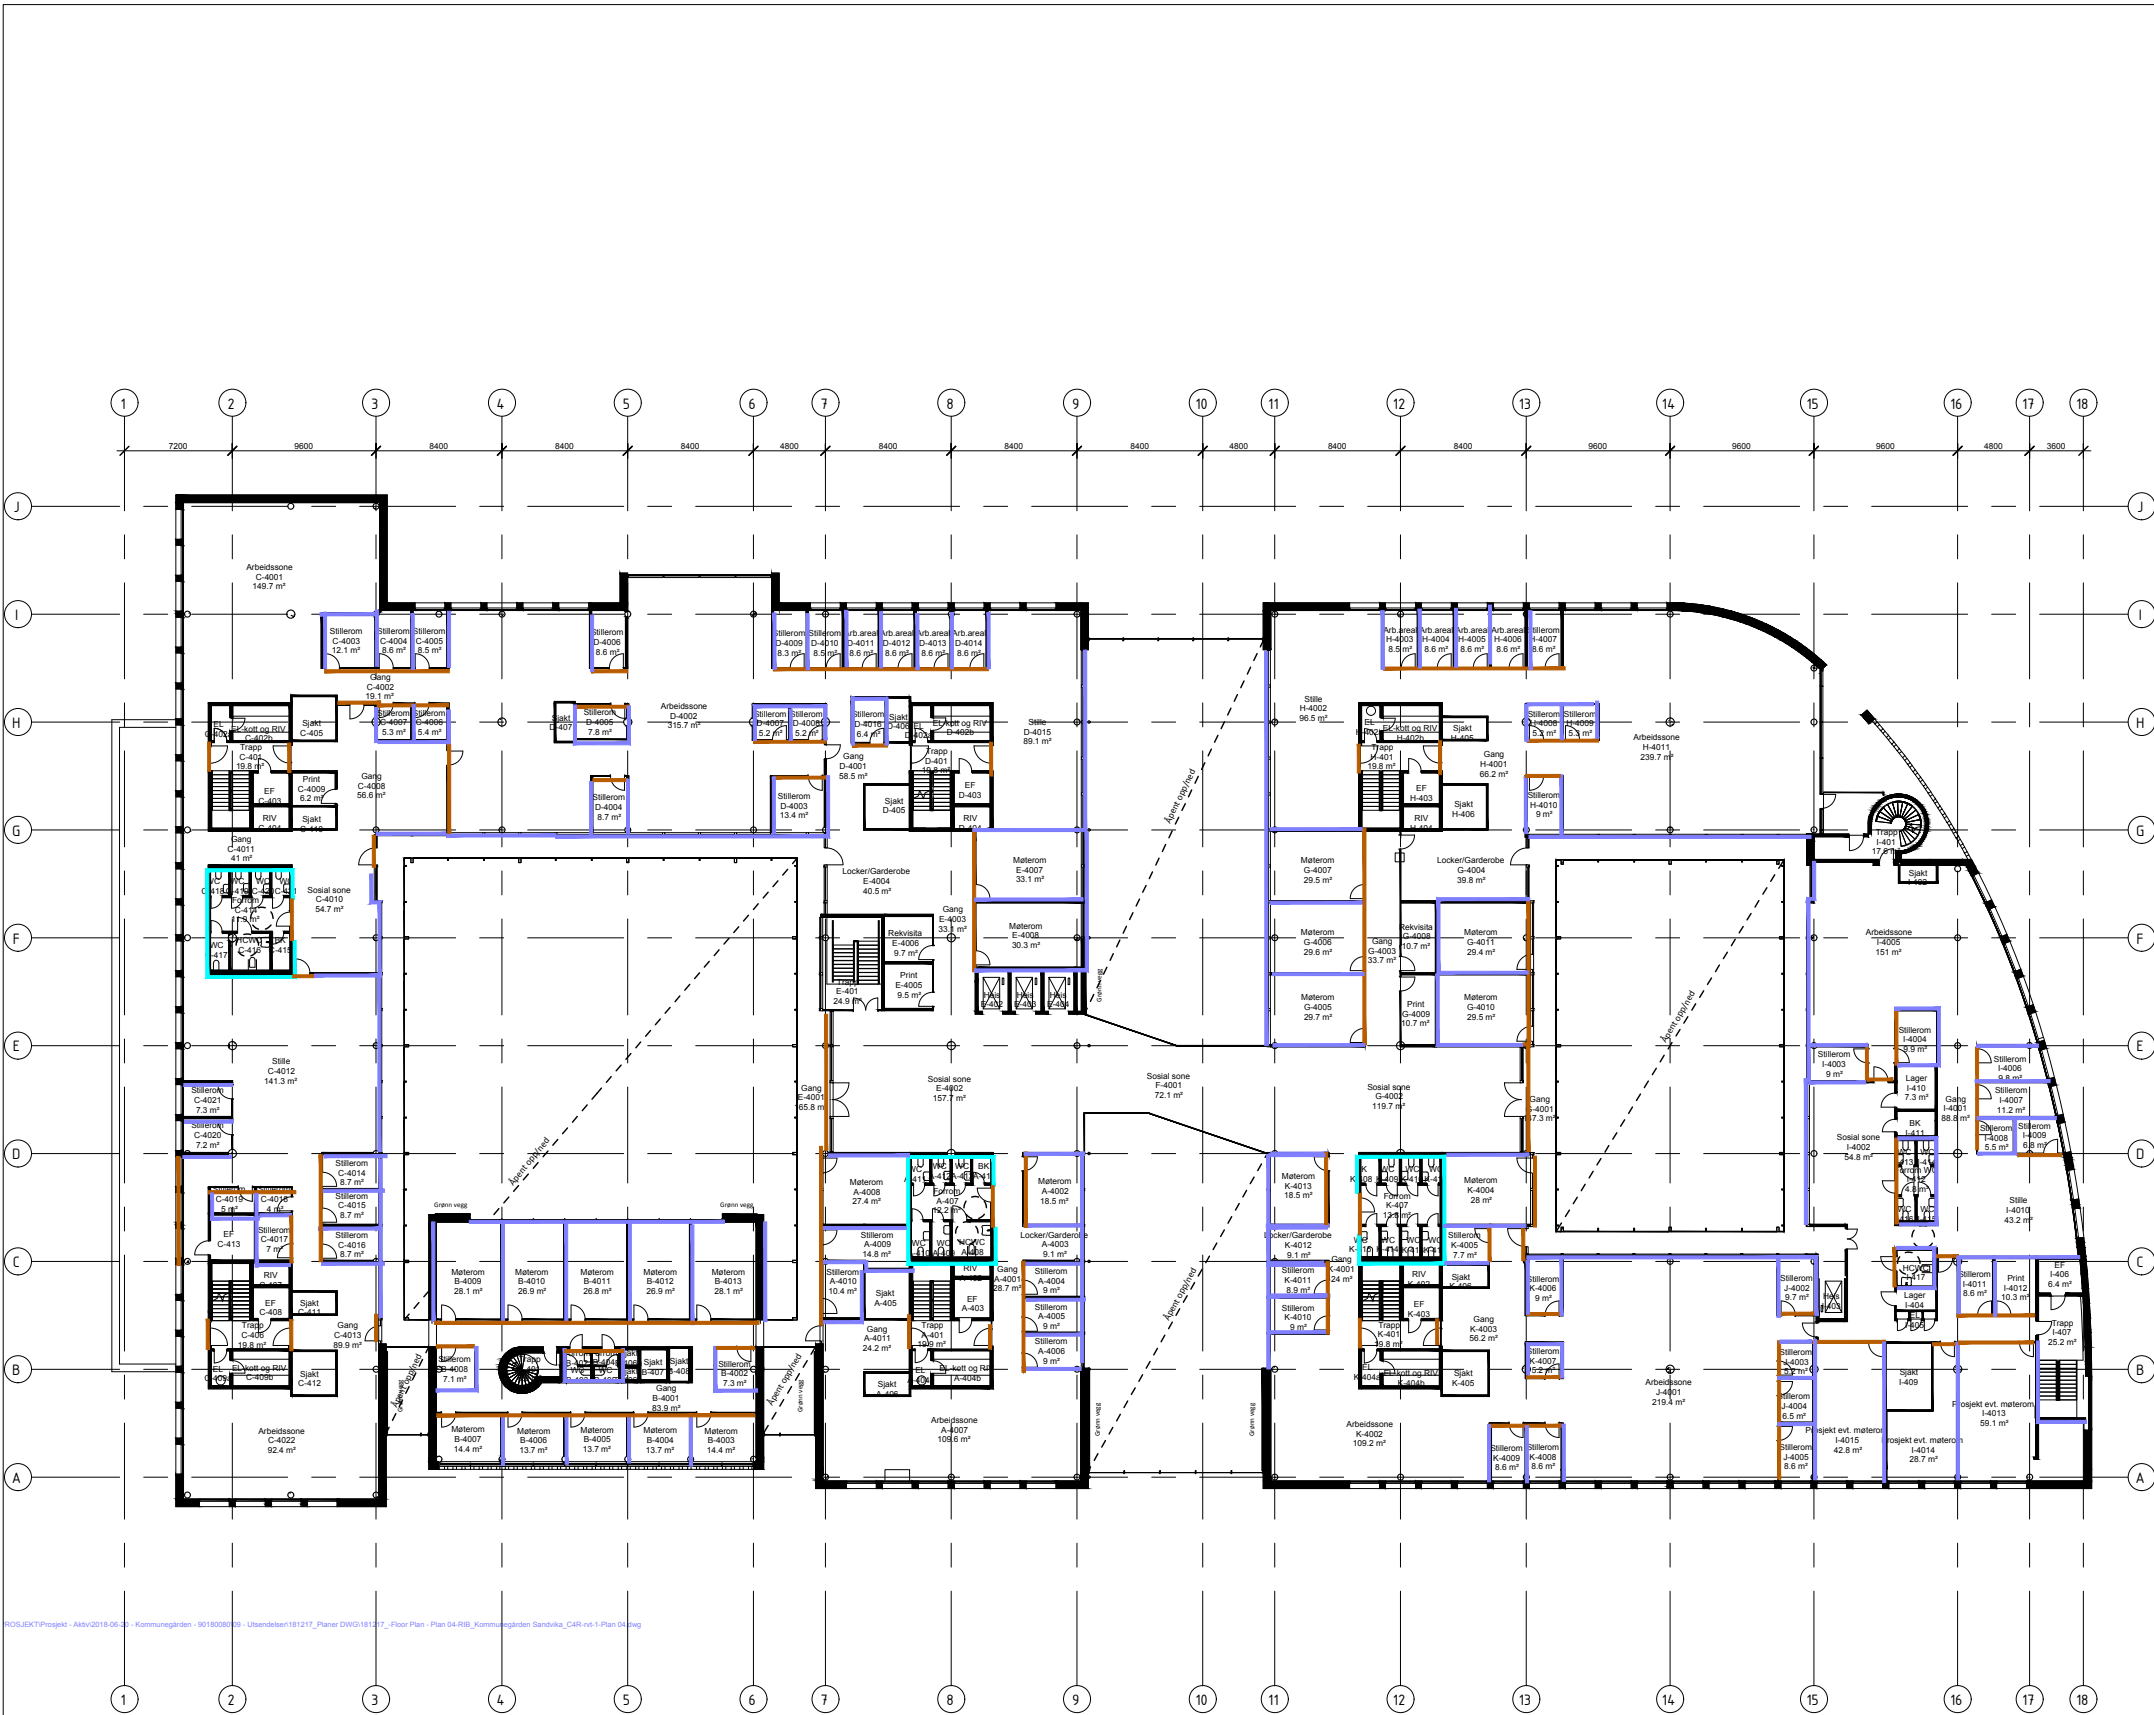

- R'w >= 34/35 dB, dør Rw>=33 dB, vindu Rw > 38 dB
- R'w >= 37 dB
- R'w >= 39 dB, dør Rw>= 38 dB
- R'w >= 44 dB
- R'w >= 48 dB
- R'w >= 55 dB
- Tekniske rom og rom med støyende utstyr. For konstruksjon, se premissnotat RIAKU

Tegningsnummer	Revisjon
RIAKU-20-00-40	

01	2019-02-15	Konkurransegrunnlag, kun datorevisjon	MRH	RHA	MRH
00	2019-01-23	Forprosjekt	MRH	RHA	MRH
Rev.	Dato	Beskrivelse	Utarbeidet	Fagkontroll	Godkjent

Dette dokumentet er utarbeidet av Norconsult AS som del av det oppdraget som fremgår nedenfor. Opphavsretten tilhører Norconsult AS. Dokumentet må bare benyttes til det formål som oppdragsavtalen beskriver, og må ikke kopieres eller gjøres tilgjengelig på annen måte eller i større utstrekning enn formålet tilsier.

Bærum kommunale pensjonskasse	Målestokk Ikke i skala
-------------------------------	------------------------

Kommunegården, Bærum
Lydisolasjonsplan plan 4

Norconsult	Oppdragsnummer 5185219	Tegningsnummer RIAKU-20-00-40	Revisjon
------------	---------------------------	----------------------------------	----------