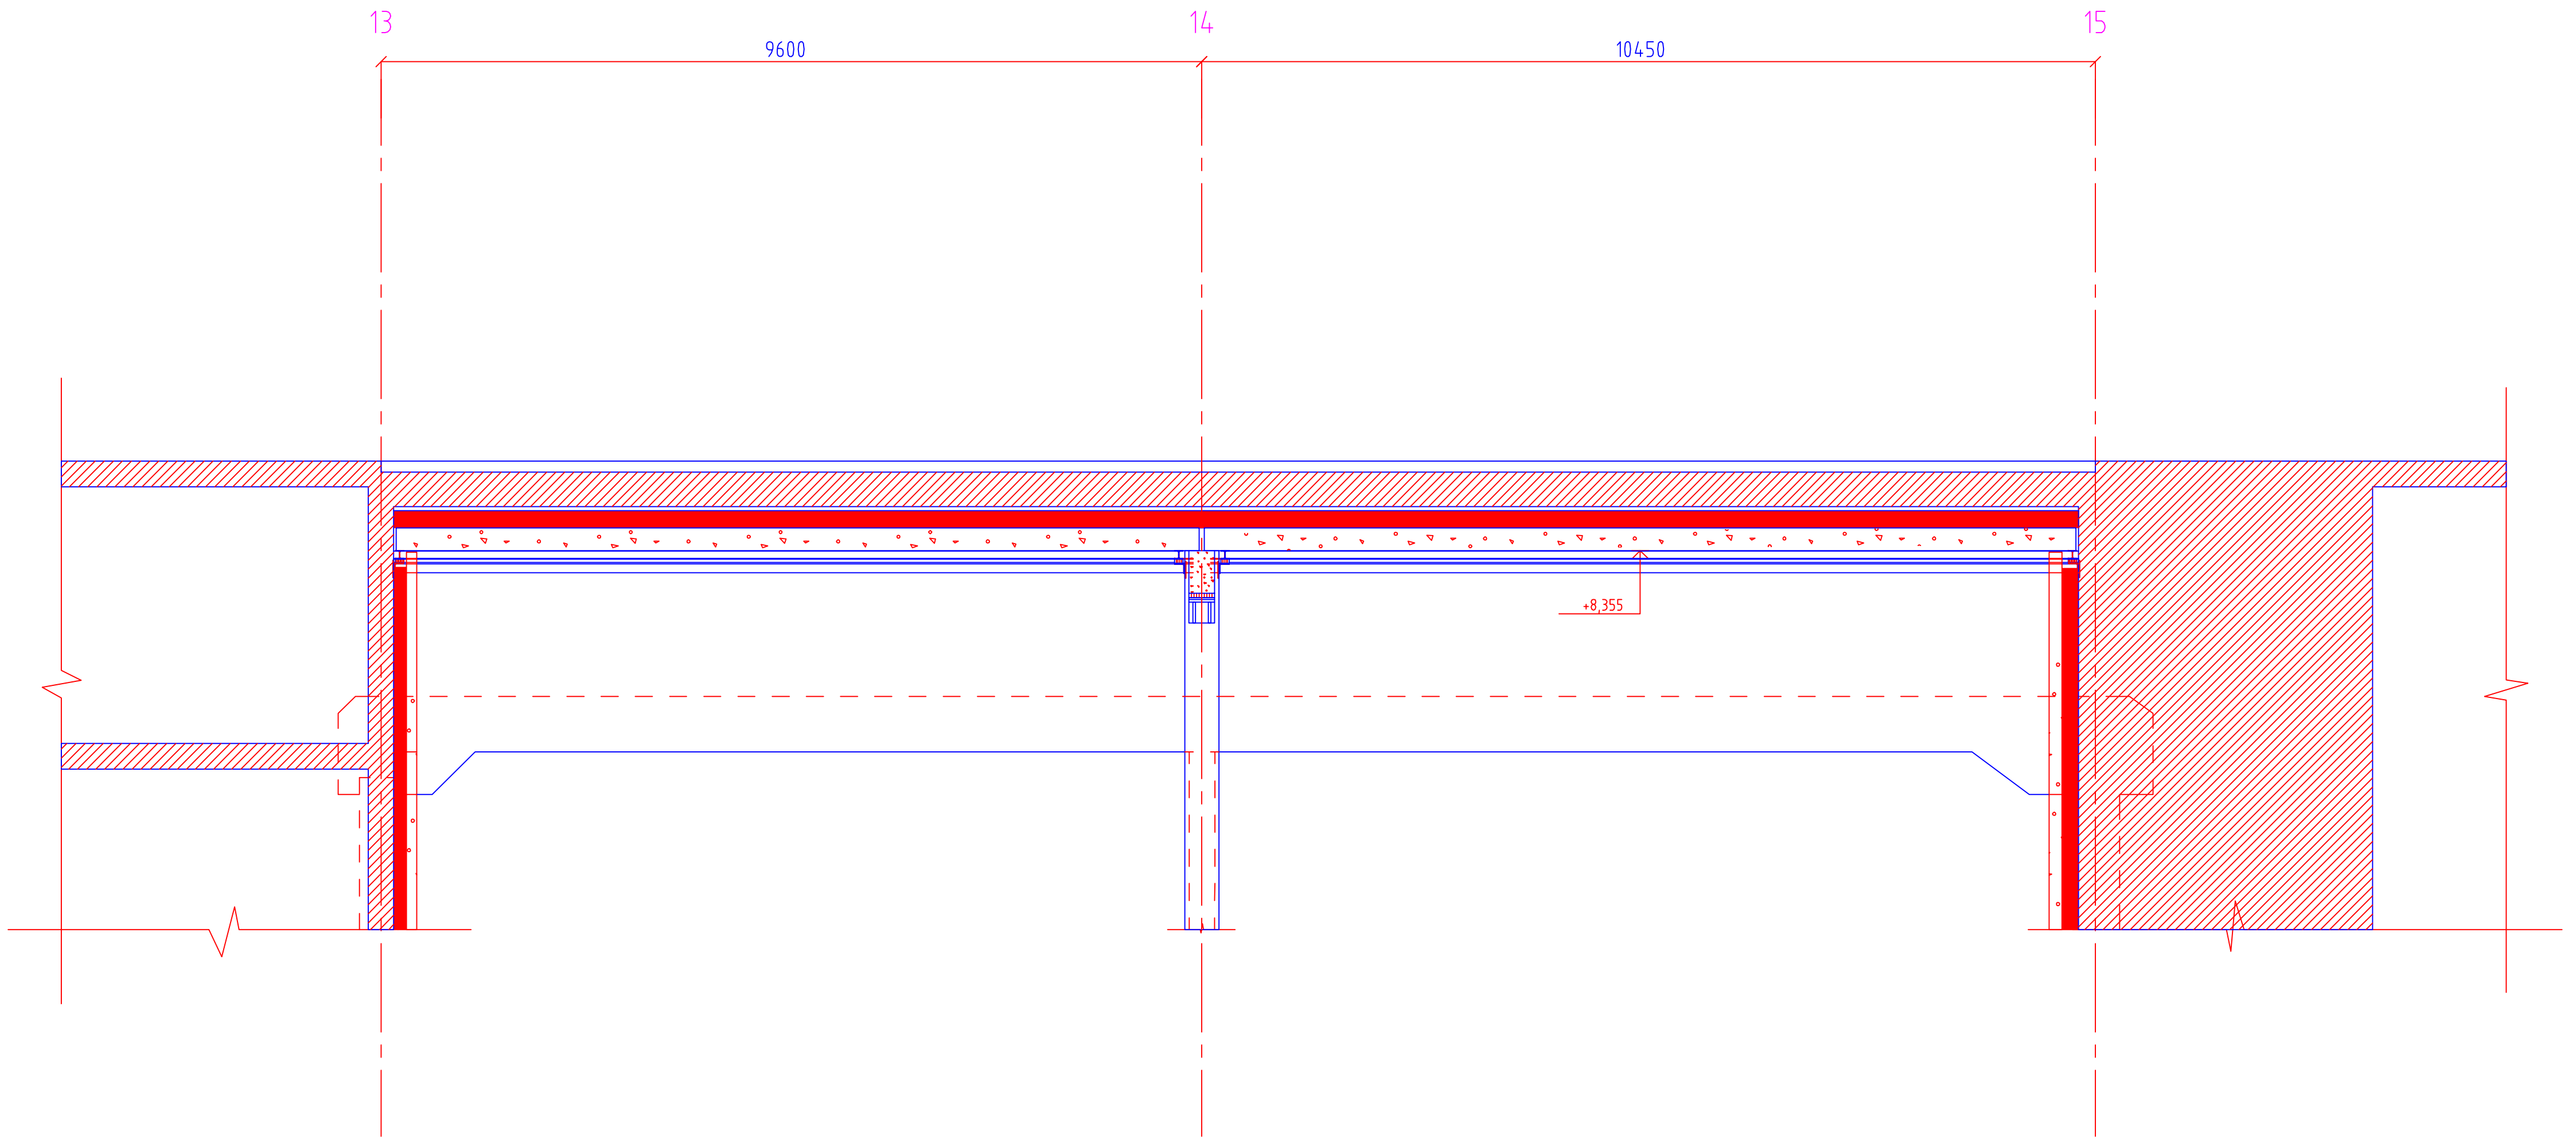

LAGOVERSIKT

- 2. RAMME
- 14. TITTELFELT
- 800. STANDARD
- 801. AKSER
- 804. UTENOMHUS
- 807. KOTER
- 808. SNITTHENVISNINGER
- 809. PELELASTER
- 815. GRAVEPLAN
- 816. GRAVEPLAN
- 817. GRAVEPLAN
- 821. DEKKE
- 822. SØYLER
- 823. BJELKER
- 824. VEGGER
- 825. ELEMENTER
- 826. UTSPARINGER
- 827. ISOLASJON
- 828. FUNDAMENT
- 829. PELER
- 830. STØLSØYLER
- 831. STØLBJELKER
- 840. ARMERING

DETTE FELTET VISER DEFINERTE OG PLOTTETE LAG. PLOTTETE ER SKRAVERT.

ANMERKNING

OPPRISS JUSTERT ARBEIDSTEGNING		13.02.89	BTR H.J.F	A 0
RETTELSE	LAG ENDRET	DATO	SIGN	INDEKS
ADRESSE FOR PROSJEKT		INDEKS DATO		SIST BEVART
		18.11.88		13/02/89

TEGNINGSNUMMER	MALESTOKK	DATO	INDEKS
B20-227	1:50	24.11.88	A

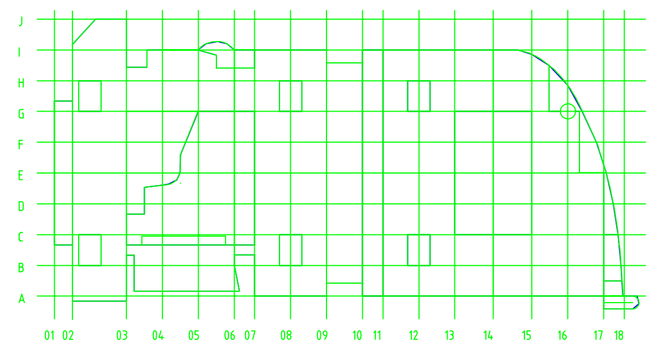

ADMINISTRASJONSBYGG

BÆRUM KOMMUNE

OPPRISS VEGG AKSE 1/13-15 - 1. ETASJE

MØLTEGNING

INGENIØRENE BONDE & CO AS
RÅDGIVENDE INGENIØRER I BYGGETEKNIKK
TRESCHOWSGATE 2b, 0477 OSLO 4.-TLF. 22152010

TEGNET: FINCKENHAGEN

KONTROLLERT: R.KJØRVEN

A ARKITEKT;	NARUD-STOKKE-WIIG A-S	SAKNR	ARKIVNR
B BYGGETEKNIKK;	INGENIØRENE BONDE & CO. A/S		
E ELEKTRO-STERKSTRØM;	RÅD.ING. GUNNAR EIGIL STØLTUN A-S		
E ELEKTRO-SVAKSTRØM ;	RÅD.ING. PER RASMUSSEN A-S		
V VVS-TEKNIKK;	SIV.ING. GAUTE FLATHEIM	7102C	83763

TEGNINGSNUMMER	MÅLESTOKK	DATO	INDEKS
B20-227	1:50	24.11.88	A

PLOTTET 14/02/89 09:46:8 AV JBA