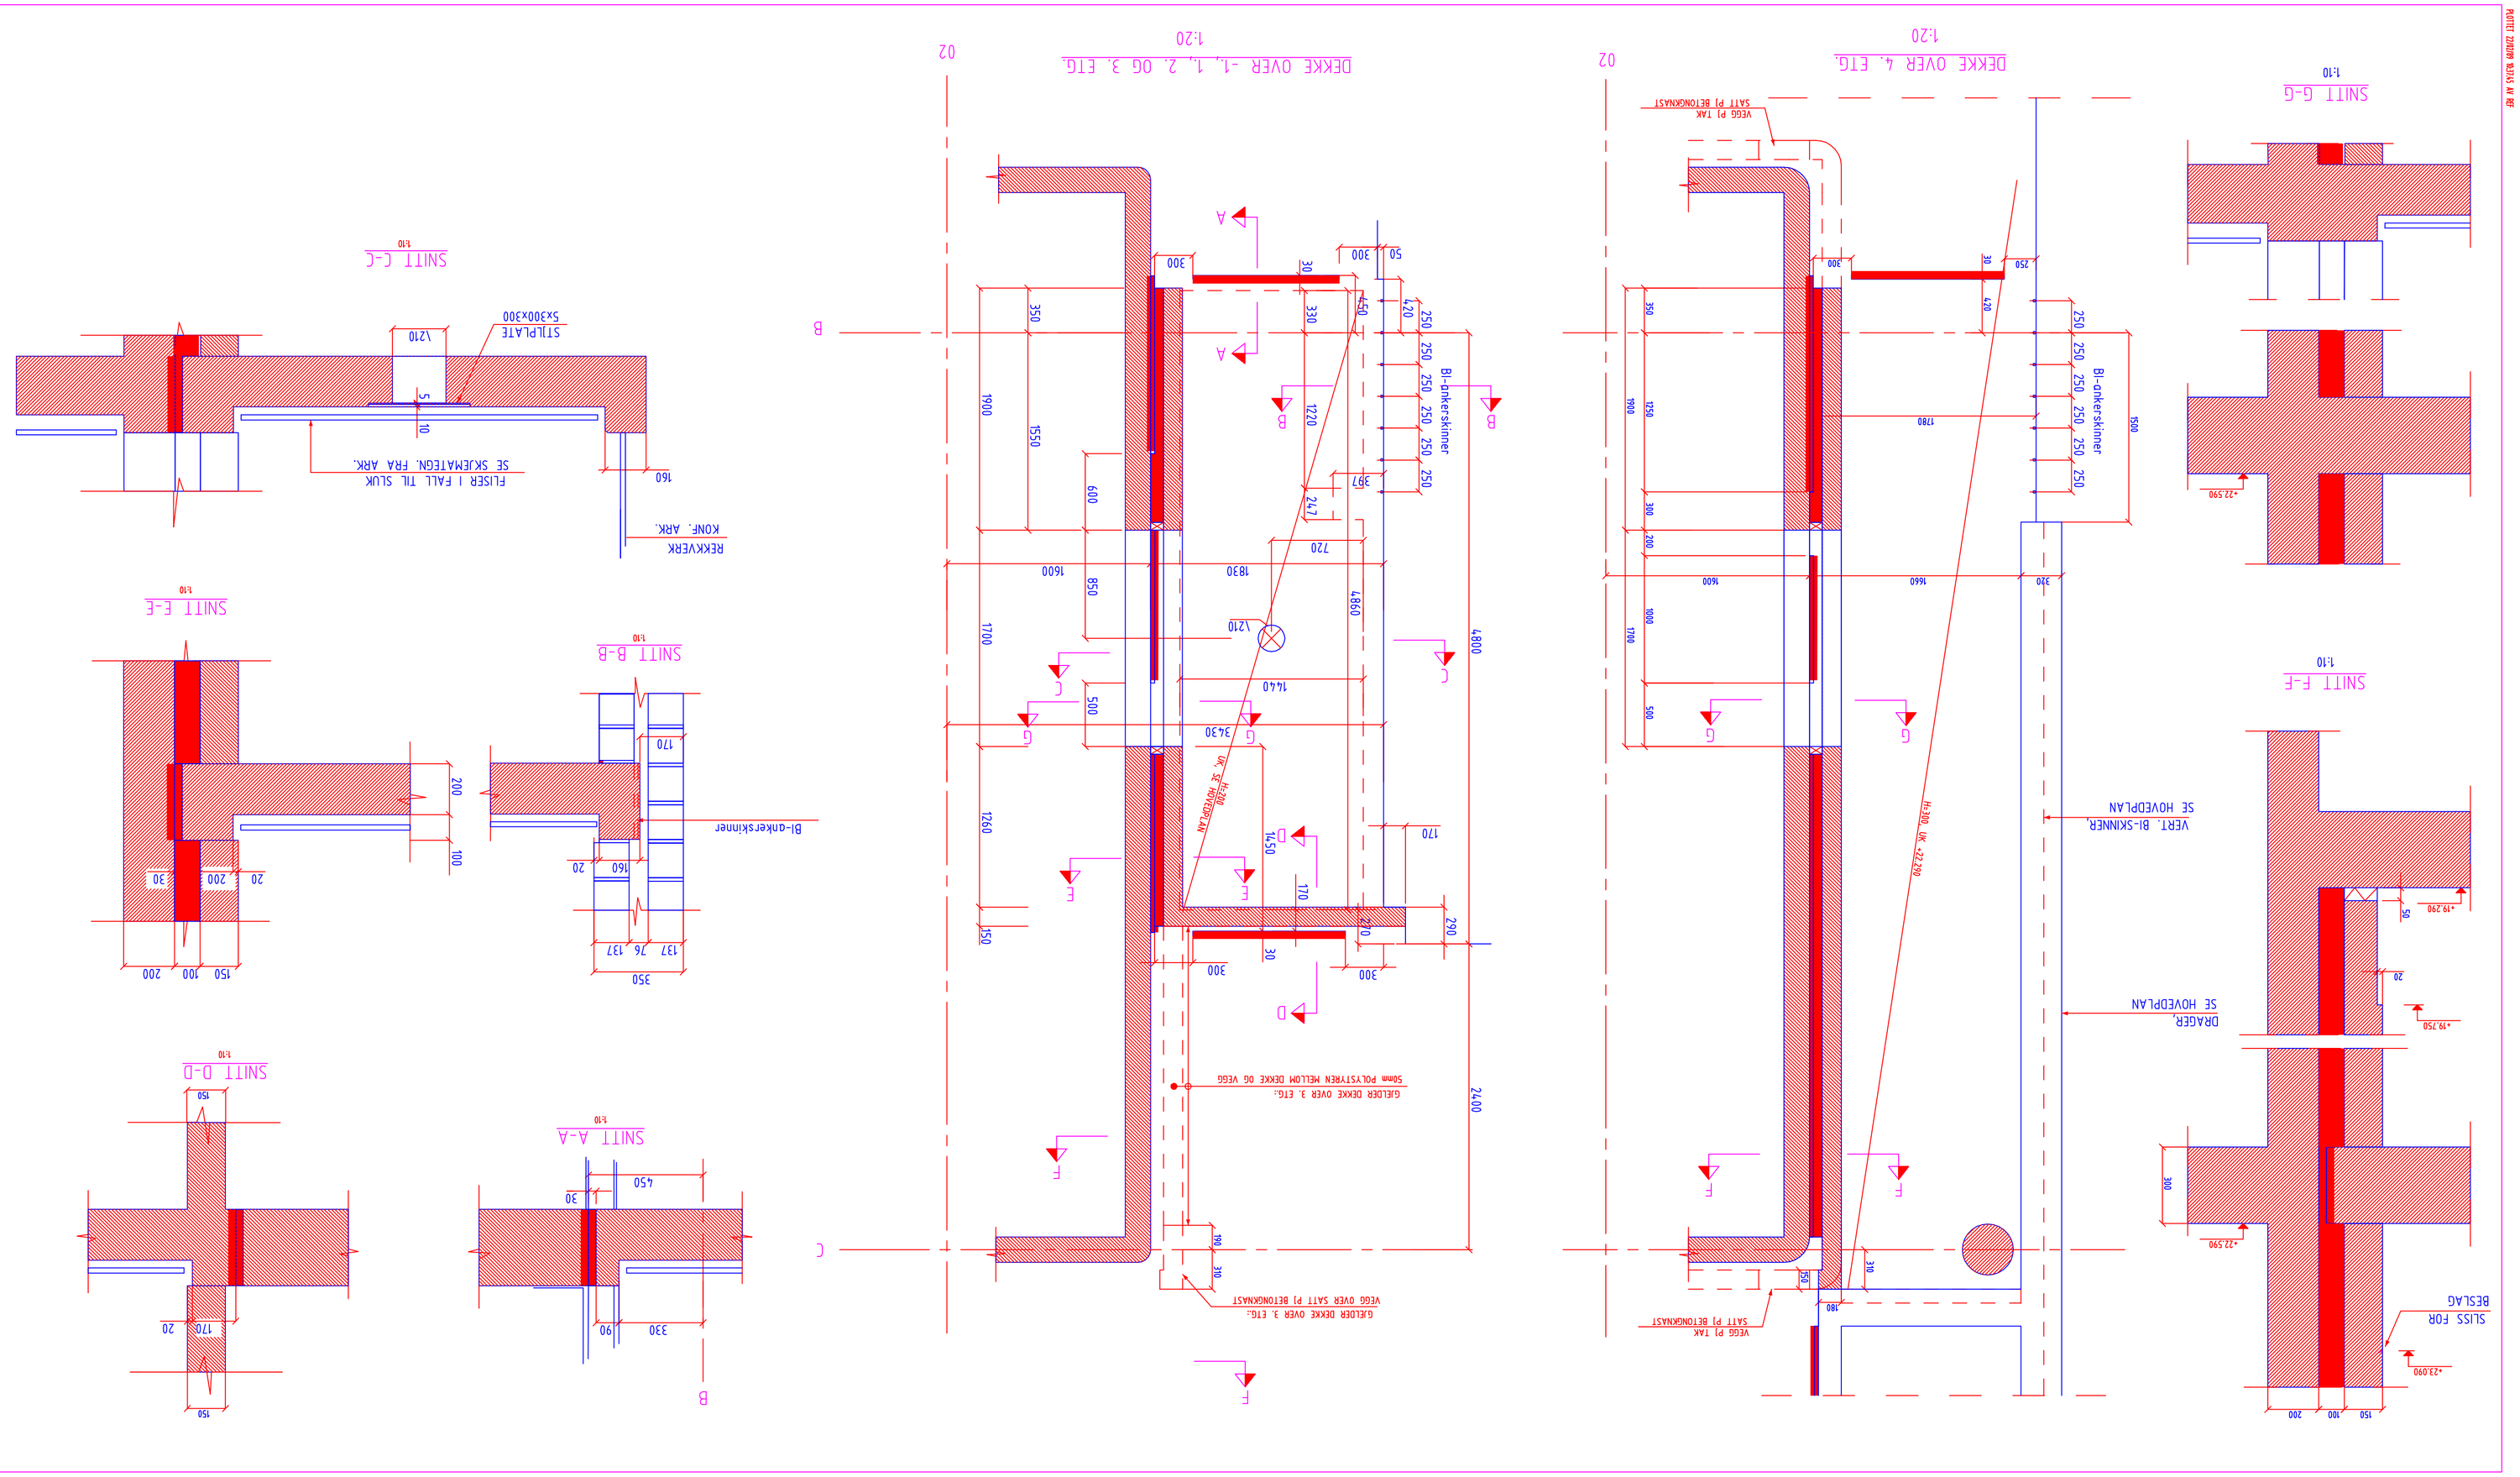

ADMINISTRASJONSBYGG

BRUM KOMMUNE

BALKONGDEKKER AKSE 01-02/B-C
DEKKER OVER -1 T.O.M. 4.ETG.
DEL A

A AMDITKI; B BYGGETEKNIKK; E ELEKTRO-STRØMSYM.; V VVS-TEKNIKK;	NARRO-STOKE-VNS A-S MEKANISKE BONDE & CO A/S FØLNE, FER BASKNÅSSEN A-S SVANG, GAUTE FLÅTHEIM	SAMME 7102C	ARKIVNR 837399

ADRESSE: BONDEMESTERVEIEN 2A, 0697 OSLO 6. «TLF.: 2010100

BONDEMESTER & CO AS
RÅDGIVENDE INGENIØRER I BYGGETEKNIKK

TITTEL: R.FELDLY

KONTROLLERT: BIKKELUND

TEGNGSNUMMER B25-704	MALSTOKK 1:10, 1:20	DATO 05.12.88	NOKKS B

SNITT F OG G. SAMT DIV. KORR.	-	21.02.89	R.F.
ØNNTEGNET D. O. 4. ETG.	-	14.02.89	R.F.
ARBEIDSTEGNING	-	-	-

RETTELSE	LAS NOMET	DATO	SIGN	NOKKS
ADRESSE FOR PROSJEKT		1%DESC DATO		DIST DATAFF
		-		21/02/89

TEGNGSNUMMER B25-704	MALSTOKK 1:10, 1:20	DATO 05.12.88	NOKKS B

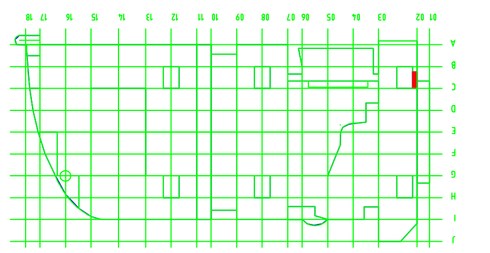

DETTE FELTET VISER DEFINERE OG PLOTTETE LAG. PLOTTETE ER SKRAVERT.

ANMERKNING

LAGOVERSIKT

☐ 2. FARGE	☐ 010. GRAVEPLAN	☐ 020. FRIGAMERT	☐ 040. AMBERNUD
☐ 14. TITTELBLOCK	☐ 011. GRAVEPLAN	☐ 030. STIGSYSTEM	☐ 041. ISOLASJON
☐ 400. STANDARD	☐ 012. GRAVEPLAN	☐ 031. STIGSJUKERSKEN	☐ 042. UTSTYRSMERKER
☐ 500. ASFEN	☐ 013. DEKKE	☐ 032. SYSTEM	☐ 043. BEMERKNING
☐ 501. UTSMYKNING	☐ 014. VEGGER	☐ 033. VEGGER	☐ 044. ISOLASJON
☐ 502. DEKKE	☐ 015. BJELKER	☐ 034. BEMERKNING	☐ 045. UTSTYRSMERKER
☐ 503. SYSTEM	☐ 016. SYMMETRIKONTROLLER	☐ 035. UTSTYRSMERKER	☐ 046. AMBERNUD
☐ 504. VEGGER	☐ 017. ROTER	☐ 036. ISOLASJON	
☐ 505. BJELKER	☐ 018. SYMMETRIKONTROLLER	☐ 037. ISOLASJON	
☐ 506. BEMERKNING	☐ 019. FELLESNEVER	☐ 038. UTSTYRSMERKER	
☐ 507. UTSTYRSMERKER			