

A


B

C

D

E


F

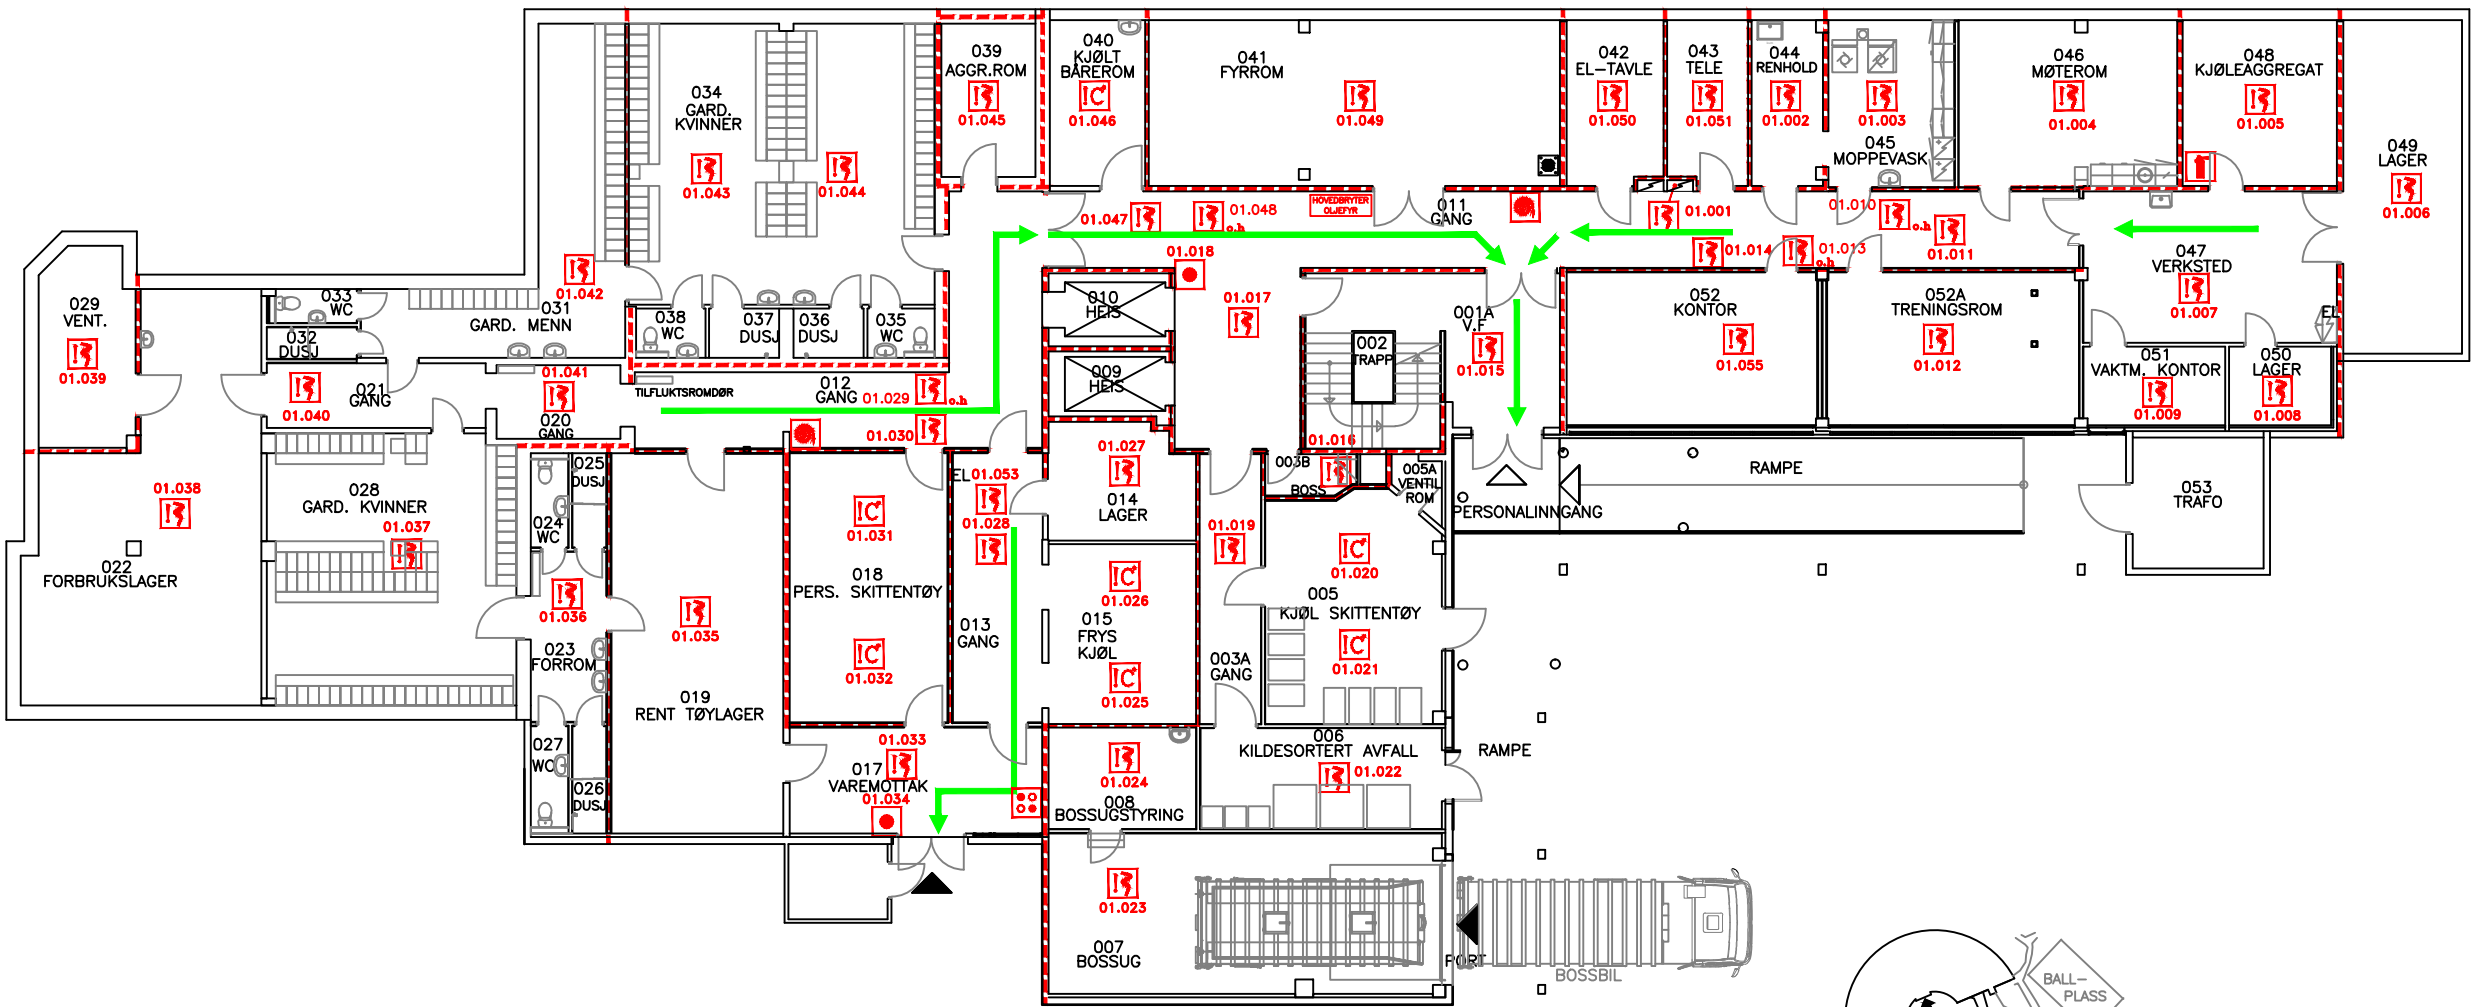

TEGNFORKLARING :

- ➡ UTGANG/RØMNINGSVEI
- ▨ SPRINKLER SLOKKEANLEGG
- ⚠ SPRINKLER STOPPVENTIL
- 🔧 HÅNDSLOKKER
- 🔥 BRANNSLANGE
- ⚠ BRANNFARL. VESKER OG GASSER
- ☠ GIFTIGE VARER/KJEMIK.
- 🔧 BRANNBRYTER
- RV STYRING AV RØYKLUKER/TRYKKSTYRING/TILBAKESTILLING
- VS STYR. AV VENT. ANLEGG
- RL RØYKLUKE/AGGREGAT
- ⚡ TRAFO
- BB BB SAFE/LÅS
- 🔧 RØYKDETEKTOR
- IC VARMEDETEKTOR
- IM LINJEDETEKTOR-MOTTAKER
- IS LINJEDETEKTOR-SENDER
- 🔧 o.b. RØYKDETEKTOR OVER HIMLING
- ☀ PARALLELL-LAMPE
- 🔥 MANUELL BRANNMELDER
- 🔧 BRANNMANNSPANEL
- 🔧 BRANNALARMSENTRAL
- 🔥 BRANNHEIS

ALARMPLAN

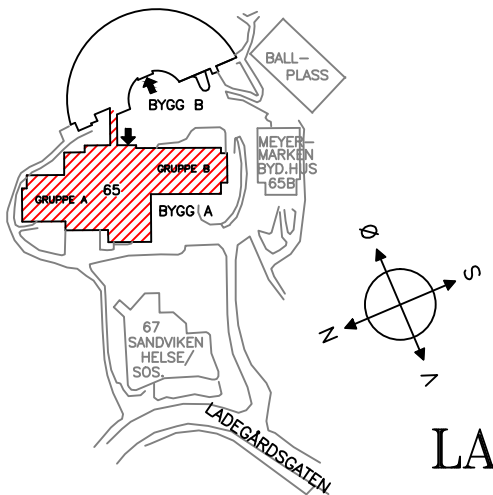

PLAN U.ETG. BYGG A
LADEGÅRDEN SYKEHJEM