

A


B

C

D

E


F

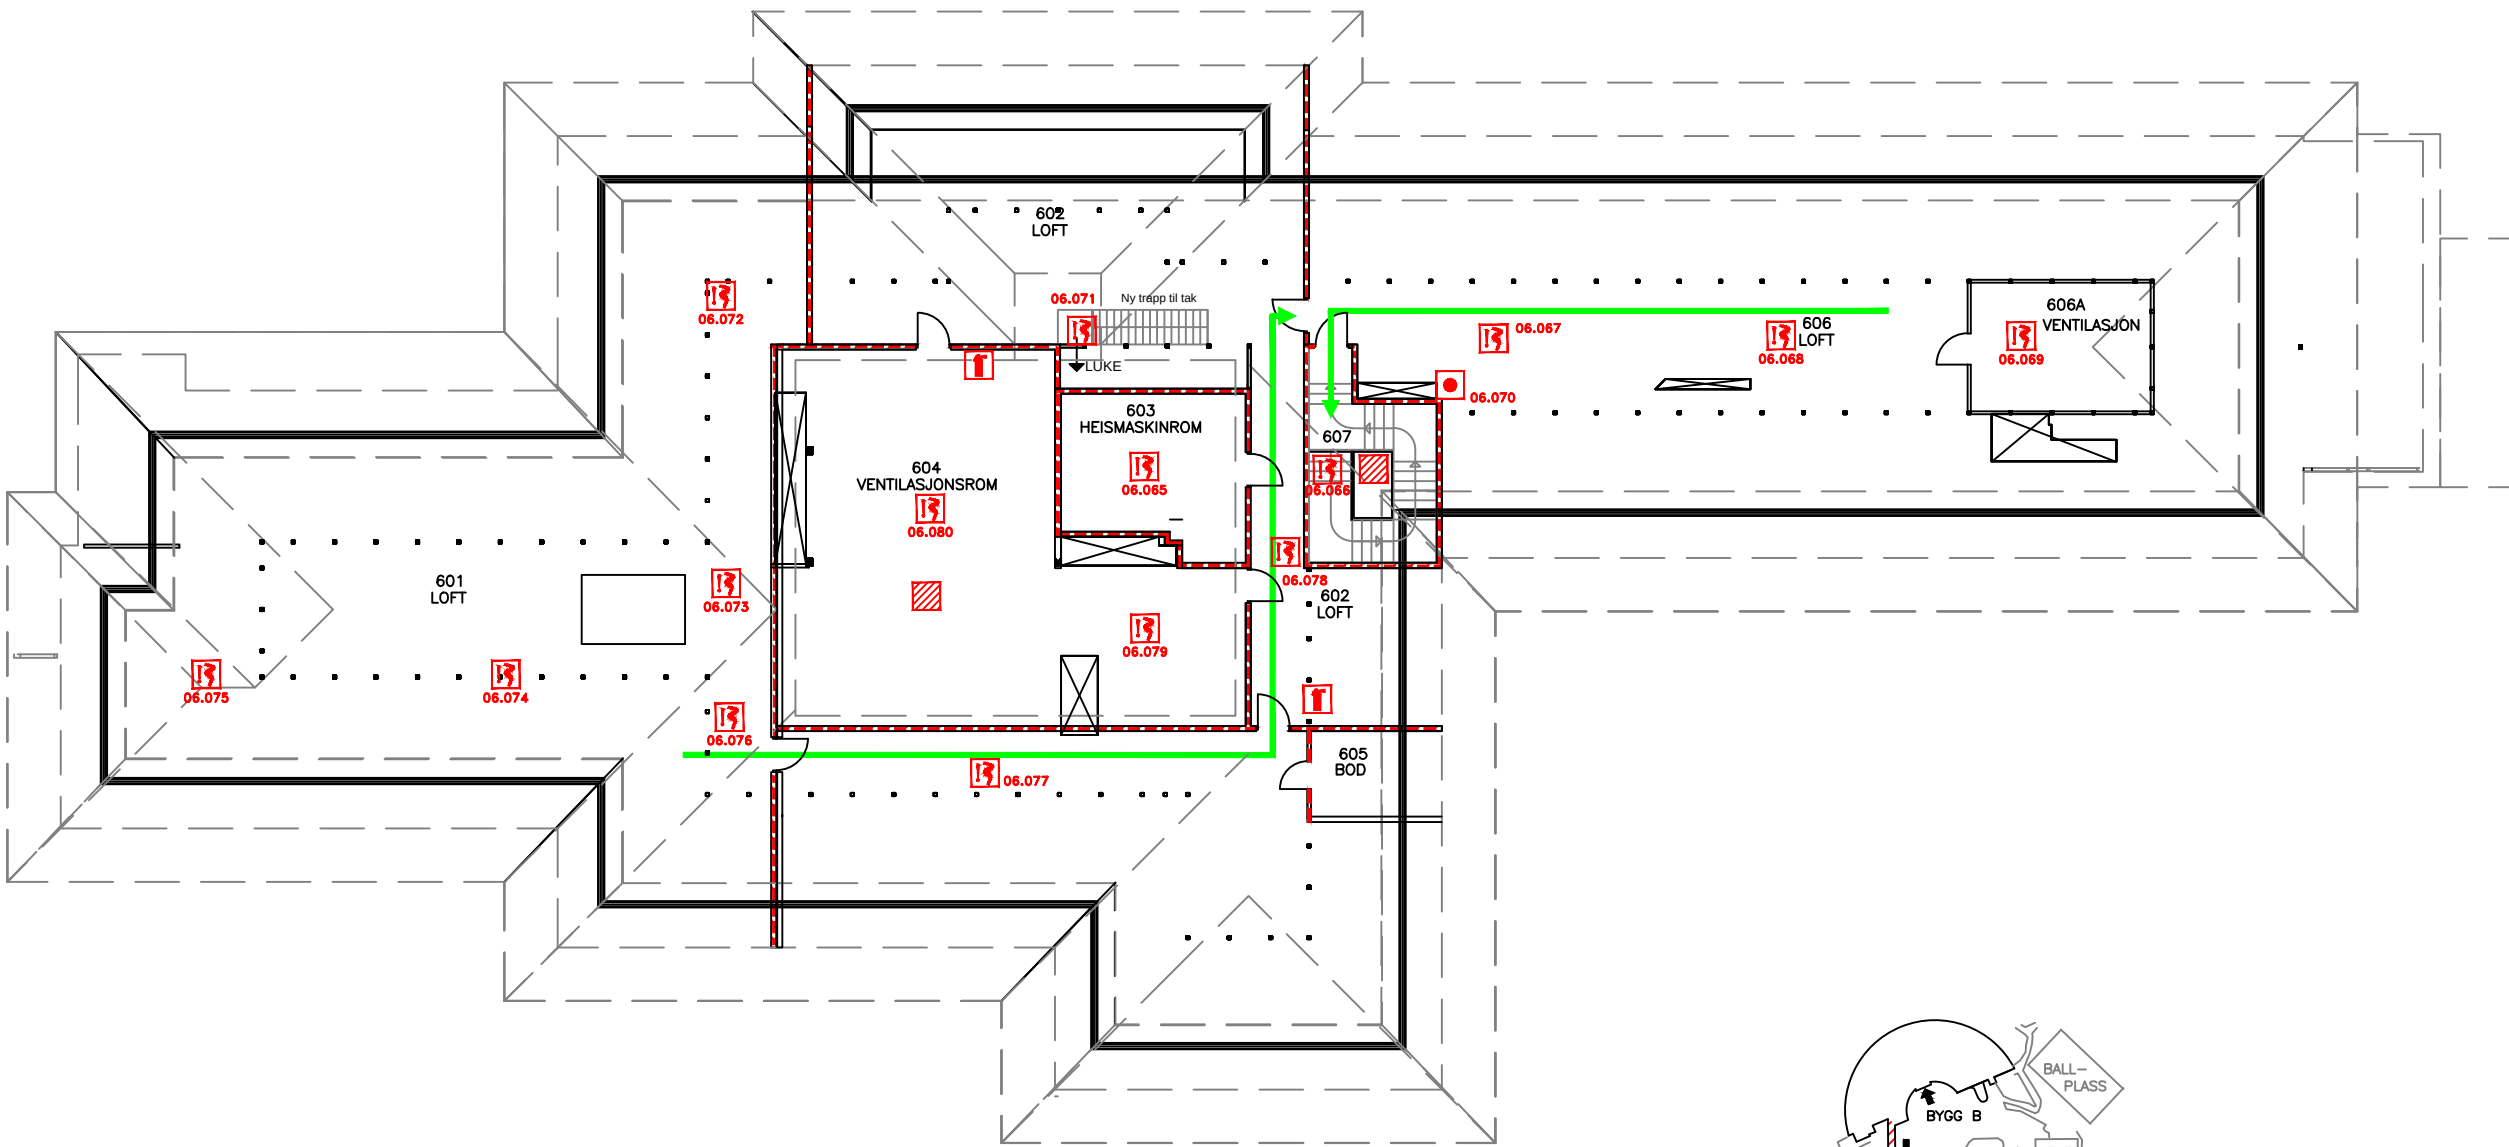

TEGNFORKLARING :

- UTGANG/RØMNINGSVEI
- SPRINKLER SLOKKEANLEGG
- SPRINKLER STOPPVENTIL
- HÅNDSLOKKER
- BRANNSLANGE
- BRANNFARL. VÆSKER OG GASSER
- GIFTIGE VARER/KJEMIK.
- BRANNBRYTER
- STYRING AV RØYKLUKER/TRYKKSTYRING/TILBAKESTILLING
- STYR. AV VENT. ANLEGG
- RØYKLUGE/AGGREGAT
- TRAFØ
- BB SAFE/LÅS
- RØYKDETEKTOR
- VARMEDETEKTOR
- LINJEDETEKTOR-MOTTAKER
- LINJEDETEKTOR-SENDER
- RØYKDETEKTOR OVER HIMLING
- PARALLELL-LAMPE
- MANUELL BRANNMELDER
- BRANNMANNSPANEL
- BRANNALARMSENTRAL
- BRANNHEIS

ALARMPLAN

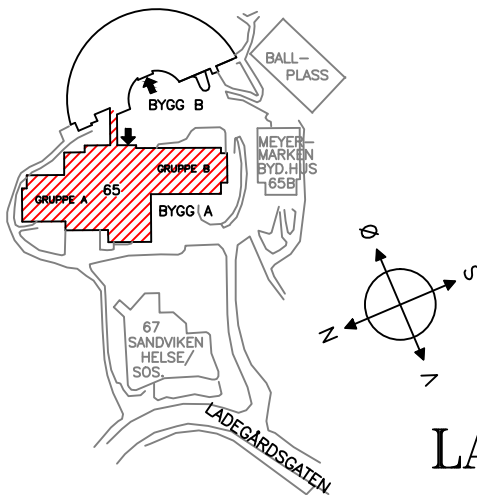

LOFTSETASJE BYGG A
LADEGÅRDEN SYKEHJEM