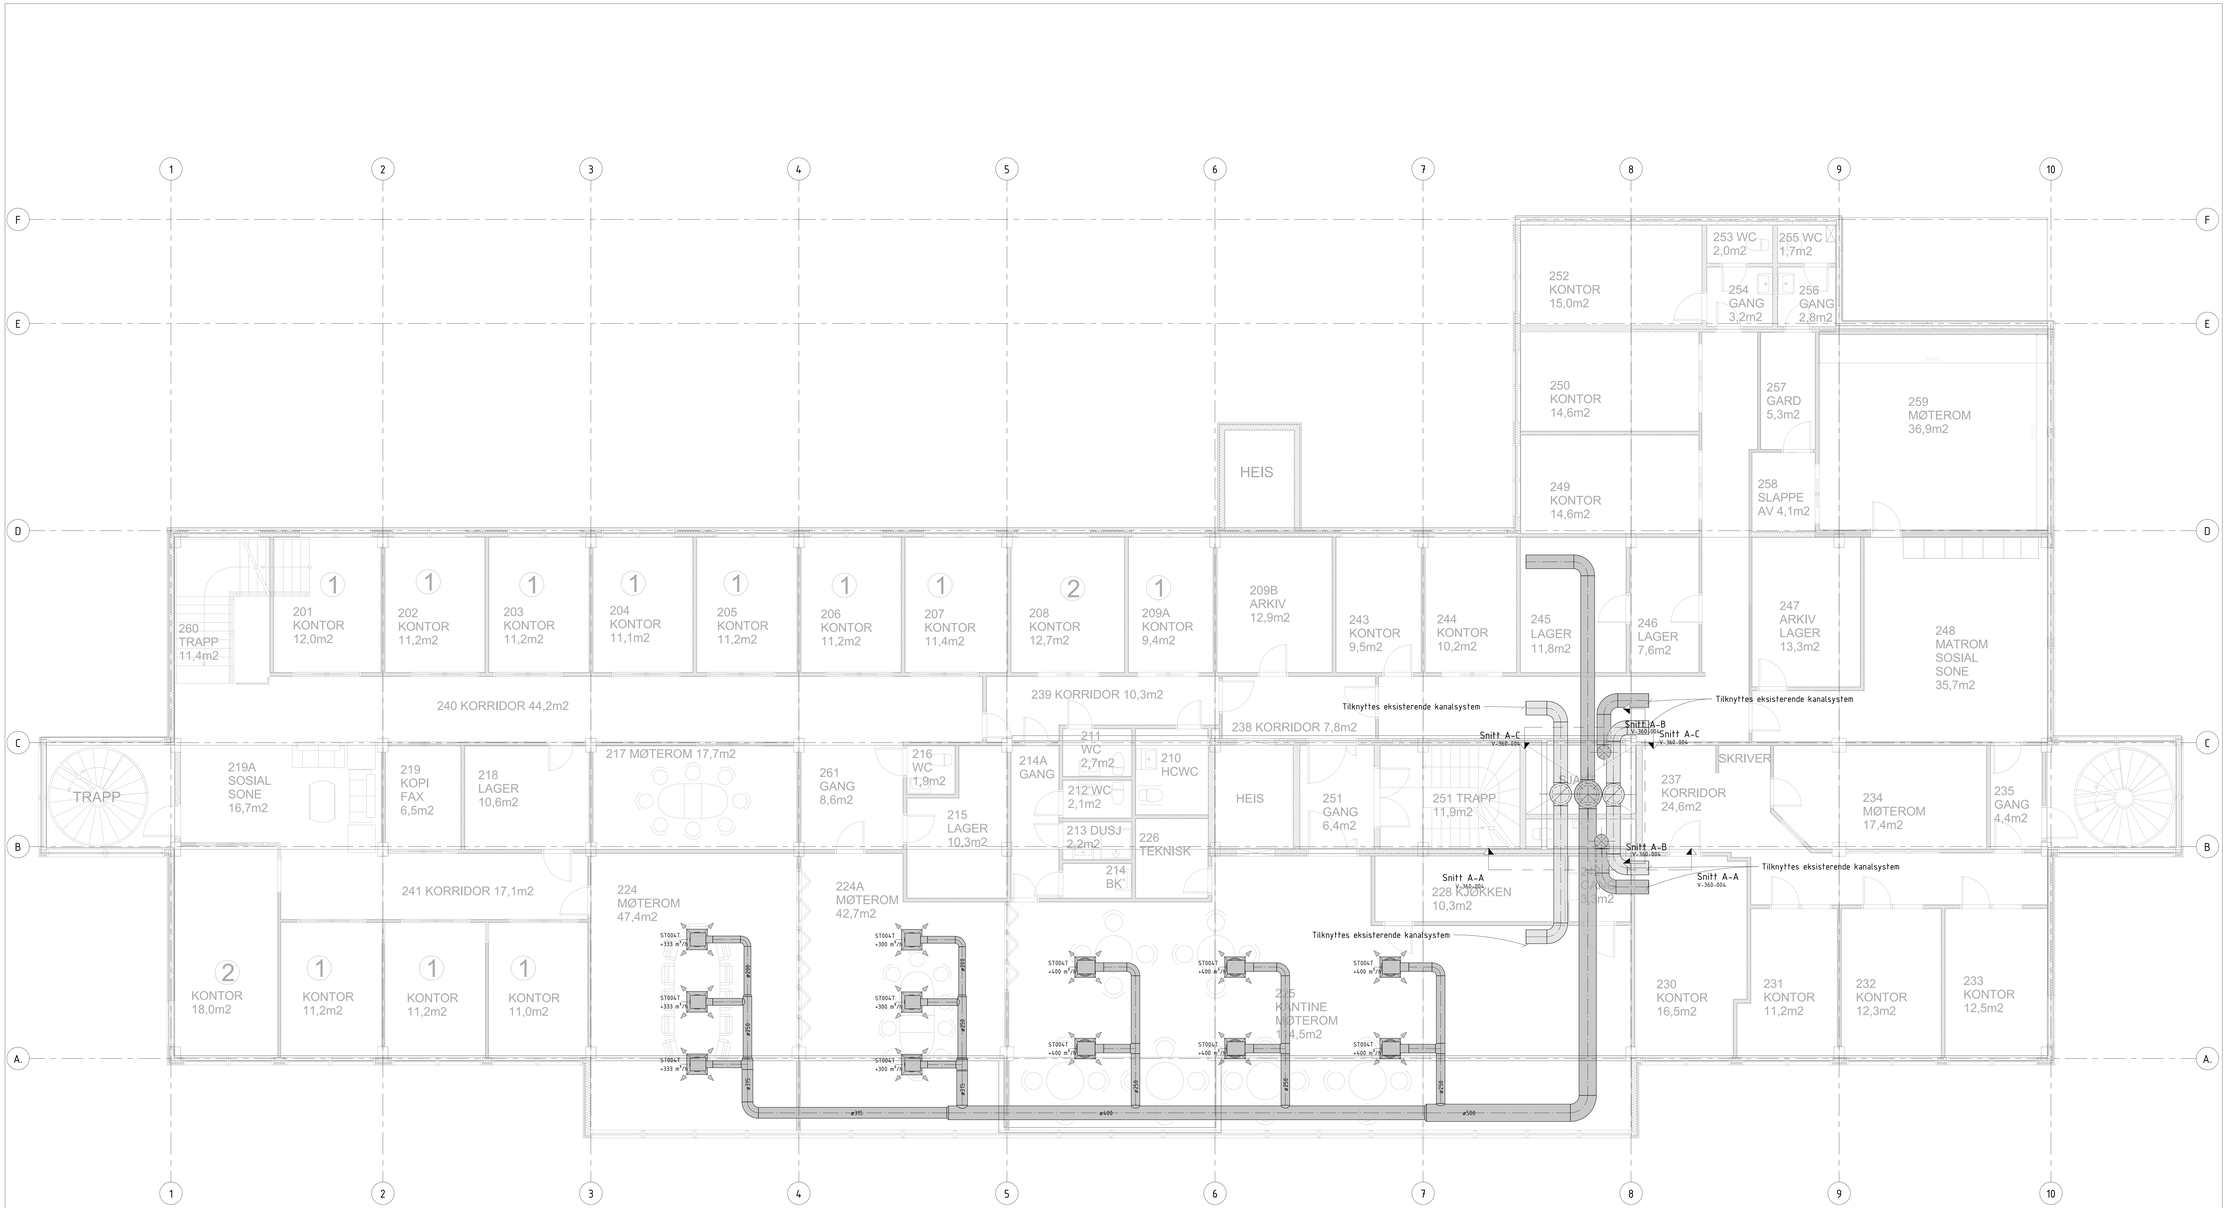

FORKLARING:
Ventilasjonskalaner skal monteres slik at himlingshøyden blir så høy som mulig. Himlingshøyden skal være minimum 2,4 m i alle rom.

Det kreves tilpasninger vedr. montasje av kanaler i sjakten.

Eksisterende kanalnett skal tilpasses oppdaterte luftmengder i vedlegg til beskrivelsen. Det må påberegnes nødvendige tilpasninger på kanalnettet ifm. ny innregulering.

Plassering av ventiler og kanalnett i rom 224, 224A og 225 må tilpasses eksisterende kanalnett.

Oppdragsnr.	Tegningsnr.	Rev.
10209384	V-360-002	1

Rev.	Beskrivelse	Dato	Tegn.	Kontr.	Godkj.
1	Etablering av anbudstegning	20.02.19	KLA	TSH	MA

Narvikgården KF

Sentrumsgården

Ventilasjon
Plan 2. etasje

Fagansv. RIV A0
Dato 20.02.19
Målestokk 1 : 50

Multiconsult
www.multiconsult.no

Status Anbudstegning
Kontr. av TSH
Godkj. av GRER
Oppdragsnr. 10209384
Tegningsnr. V-360-002
Rev. 1

Bygg Etasje Fag Bygningsdeler Type tegn. Løpenr.

S:\10209\10209384\10209384-01\10209384-01-03 ARBEIDSOMRÅDE\10209384-01 RIV\10209384-01-05 MODELLER\Sentrumsgården.rvt