


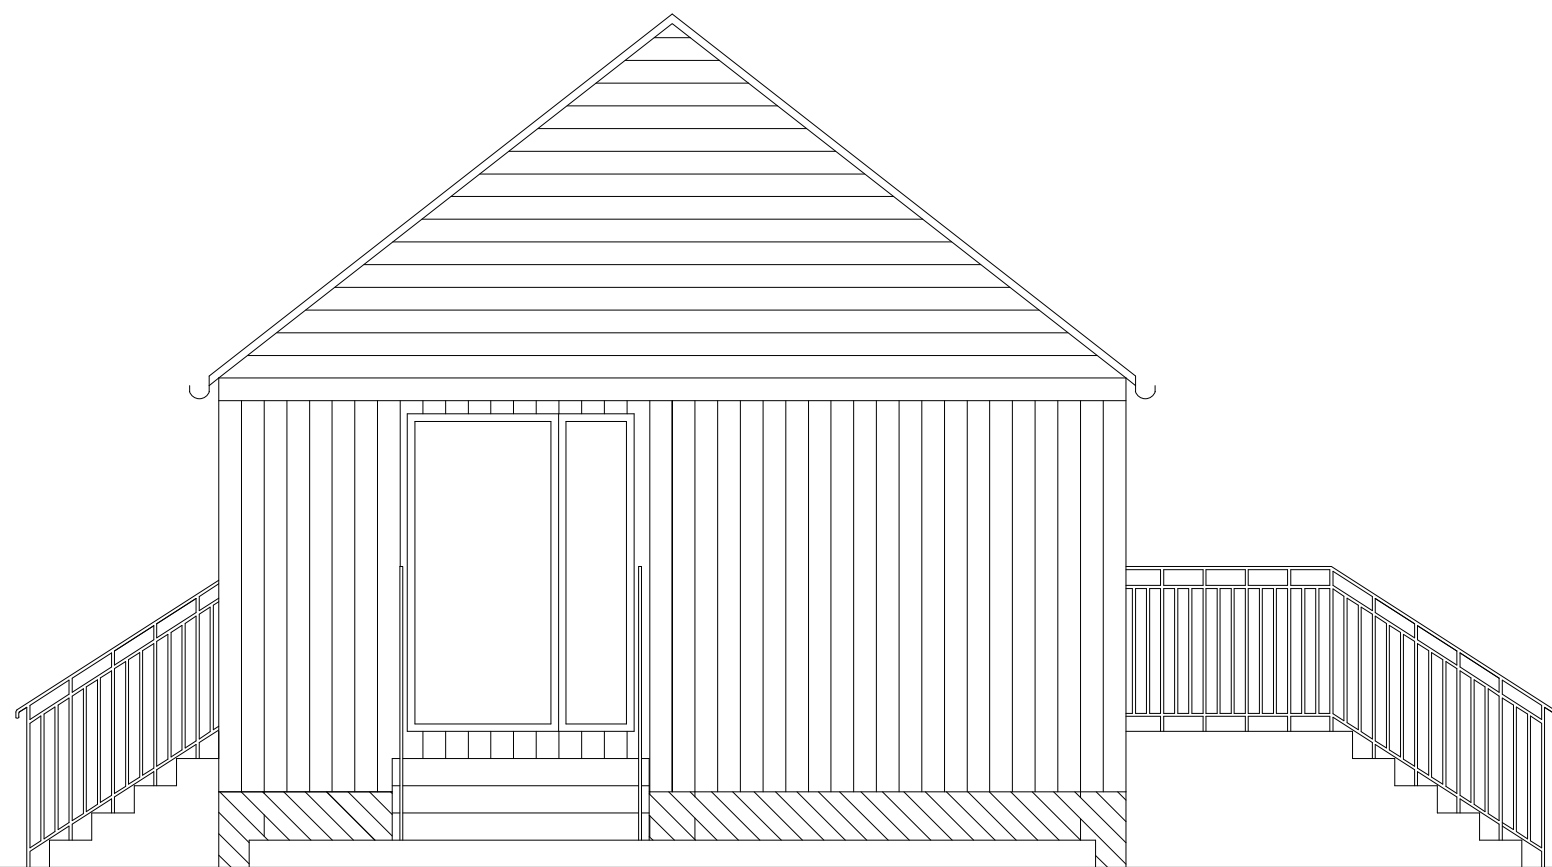

TALDE		Prosjektstyring AS		
Oppdragsgiver:		Boligbyggelaget Midt		Prosj.ansv: JFV
Prosjekt:		Småhus Verdal Kommune		Tegn: OSM
Tegningstittel:		Fasade mot sør - Kvislavegen		Kontr: Godkj:
				Dato: 5.03.2019
Prosjektnr:	Tegn.nr:	Rev:	Format:	Målestokk:
10165-102	A 31-02		A3	1:50