


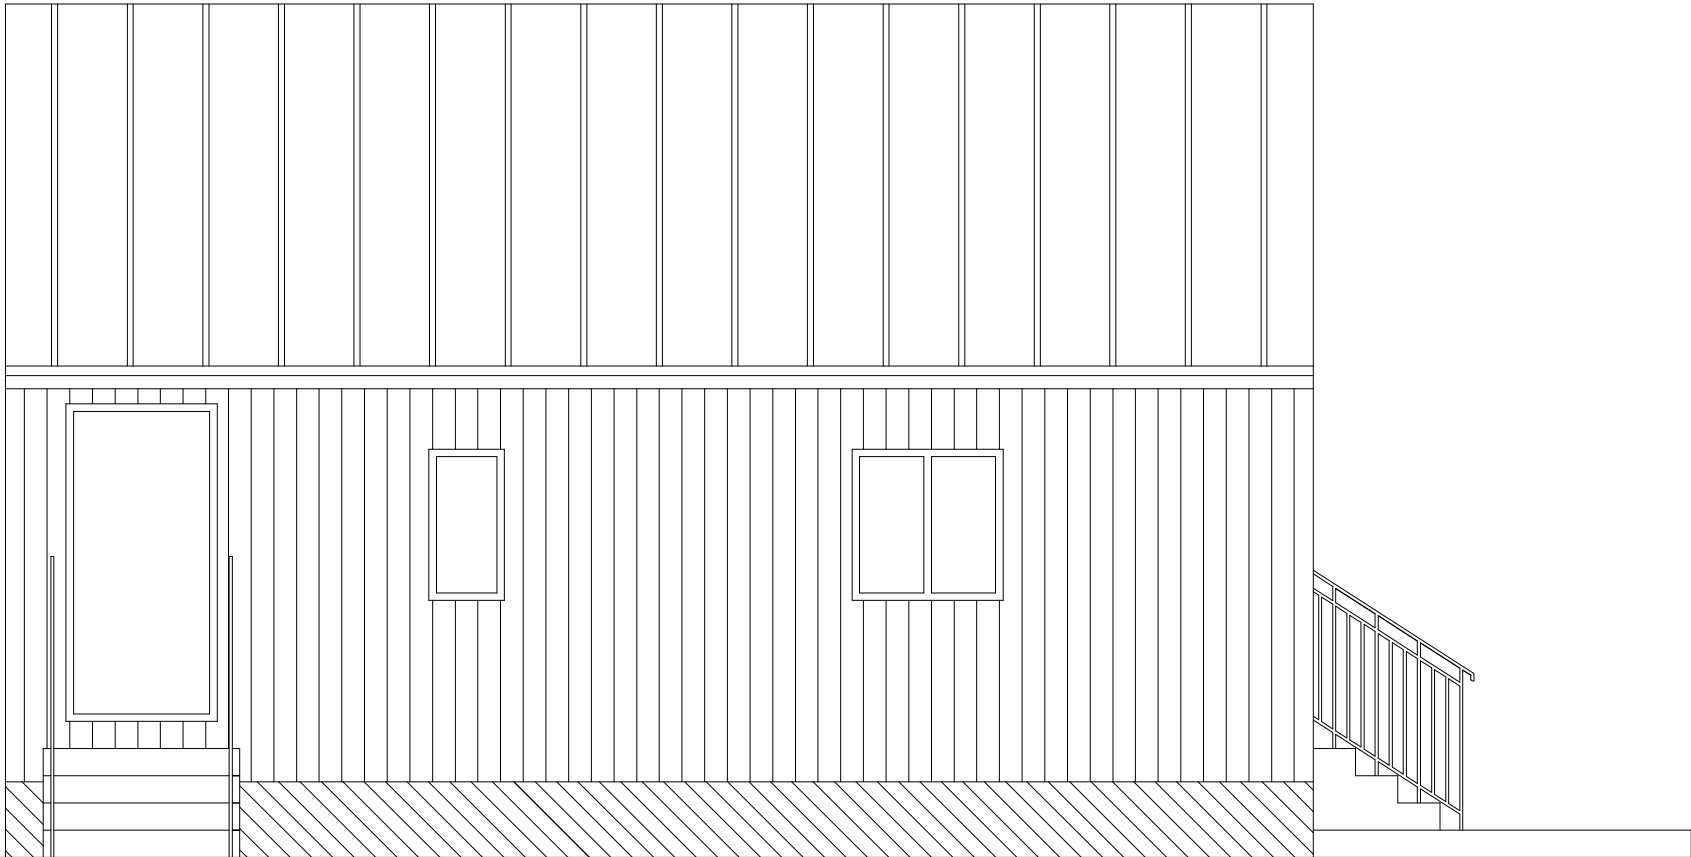

Prosjektstyring AS

Oppdragsgiver:				Prosj.ansv:	
Boligbyggelaget Midt				JFV	
Prosjekt:				Tegn:	
Småhus Verdal Kommune				OSM	
Tegningstittel:				Kontr:	Godkj:
Fasade mot vest -				Dato:	
Kvislavegen				5.03.2019	
Prosjektnr:	Tegn.nr:	Rev:	Format:	Målestokk:	
10165-102	A 33-02		A3	1:50	