


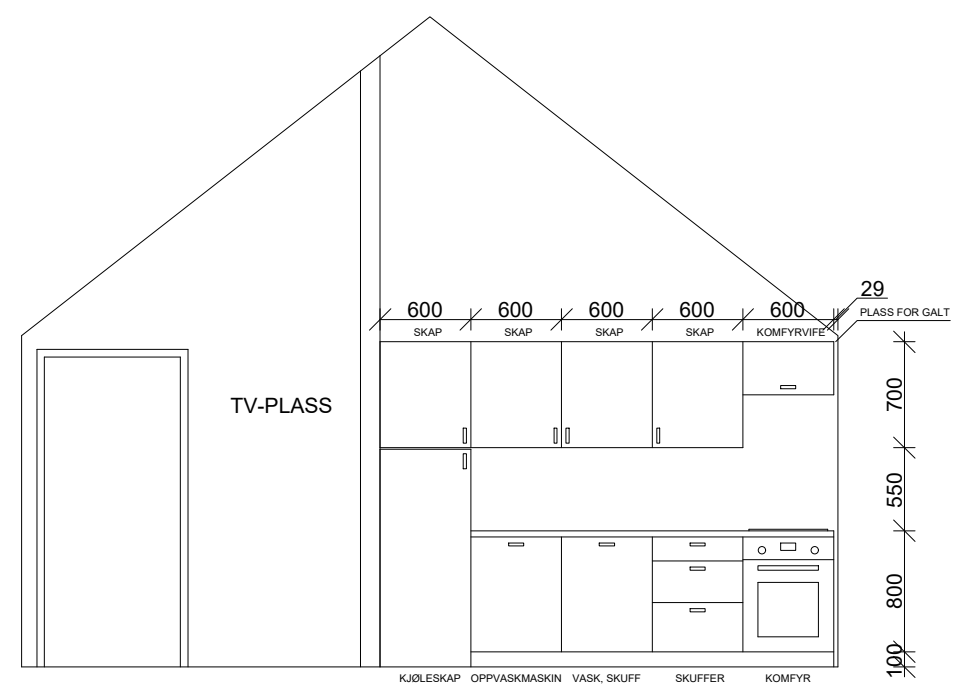

TALDE		Prosjektstyring AS		
Oppdragsgiver:		Boligbyggelaget Midt		Prosj.ansv: JFV
Prosjekt:		Småhus Verdal Kommune		Tegn: OSM
Tegningstittel:		Kjøkken: oversikt - Tangenvegen		Kontr: Godkj:
Prosjektnr:		Tegn.nr:		Dato: 5.03.2019
10165-102		A 50-01		Rev: Format: A3 Målestokk: 1:50