


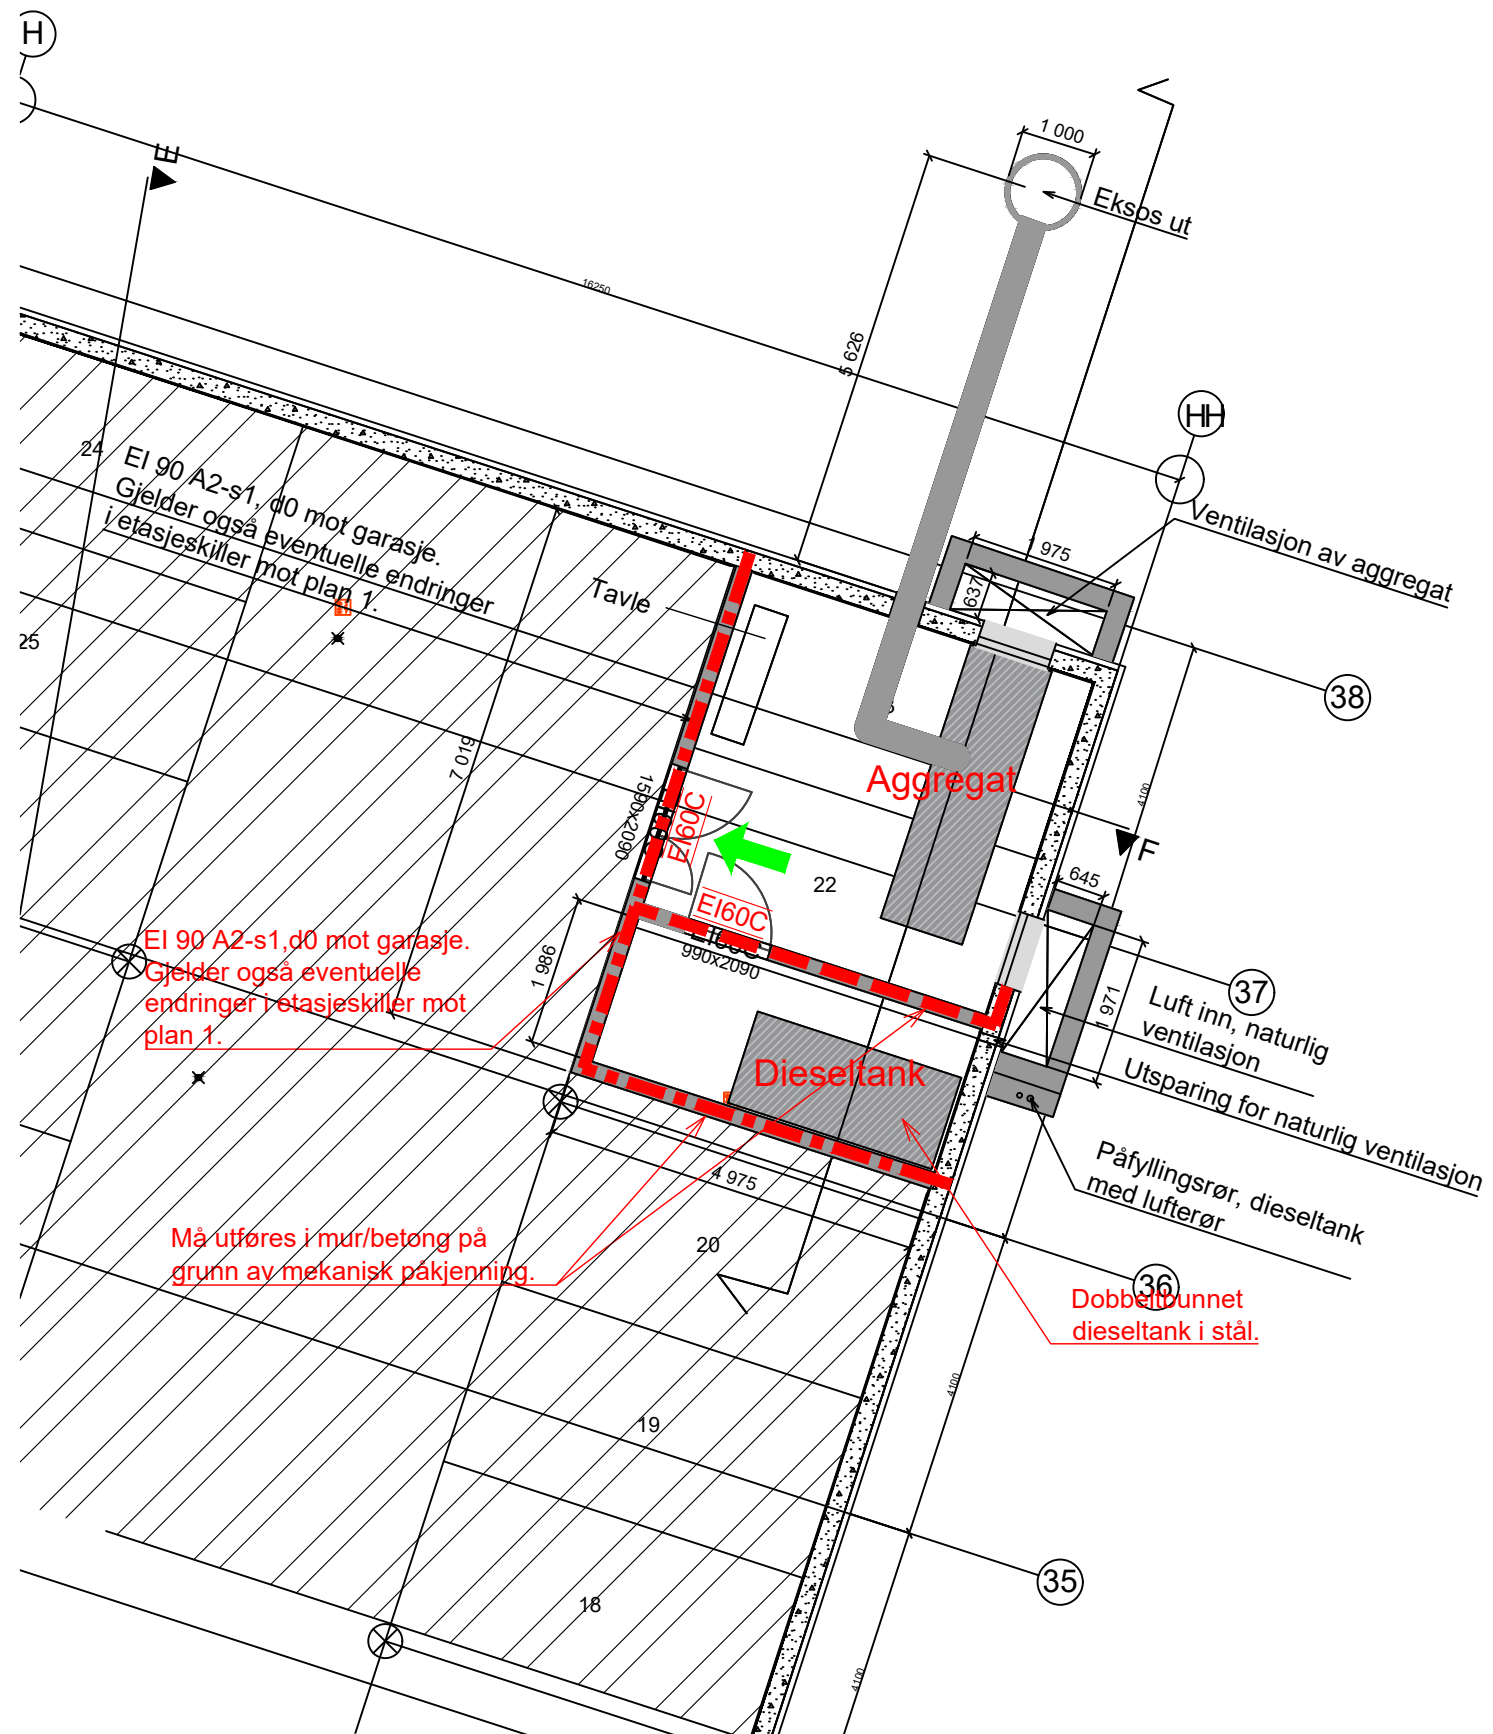

Symboler:

 Til rømningsvei

Konstruksjoner:

-  Ny EI 60 A2-s1,d0 [A60]
-  Ny EI 90 A2-s1,d0 [A90]

Konstruksjoner som utgjør rom for aggregat og dieseltank, og mot garasje, må utføres i mur/betong.

Dører:

 EI₂ 60-CSa [A60S]

Alle dører, porter, luker, røykgardiner etc i brannklassifiserte konstruksjoner må være klassifisert Sa.

Skravurer:

 Ikke del av tiltaket. Endres ikke.

Branntekniske installasjoner:

Alle eksisterende branntekniske installasjoner må videreføres, og må tilpasses/justeres i forhold til tiltaket/ny planløsning.

Gjennomføringer i branncelle begrensende konstruksjoner:

Gjennomføringer av rør, kabler, kanaler etc. skal branttettes med sertifiserte produkter og løsninger med tilsvarende brannmotstand som vegg og/eller dekket skal utføres med.

Annet:

Tegningen er å anse som konsepttegning og skal leses sammen med brannkonseptet. Den har ikke status som byggetegning.

Brannmotstand til eksisterende konstruksjoner er ikke verifisert.

F02	2019-01-18	Tilbudsgrunnlag	HSA	VT	OVSHA
A01	2019-01-09	Intern gjennomgang/verifisering kontroll	HSA	VT	OVSHA
Rev.	Dato	Beskrivelse	Utarbeidet	Fagkontroll	Godkjent

Dette dokumentet er utarbeidet av Norconsult AS som del av det oppdraget som fremgår nedenfor. Opphavsretten tilhører Norconsult AS. Dokumentet må bare benyttes til det formål som oppdragsavtalen beskriver, og må ikke kopieres eller gjøres tilgjengelig på annen måte eller i større utstrøk enn formålet tilsier.

Bærum kommune	Målestokk (gjelder A3)
	1:100

Reservekraftaggregater i sykehjem
Mariehaven BBS
Branntegning - Vedlegg 3.1.5
Plan U1
Gnr./bnr.: 46/80

Norconsult	Oppdragsnummer	Tegningsnummer	Revisjon
	5161364	F.U1.01_Mariehaven	F02