


"N:\5161\315161364\BIM\Arkitektur\Ark\Solbakken_Snitt A-A.dwg - ToGau - Plottet: 2019-01-23, 09:04:37 - XREF = A_Solbakken fasade est. mm, A_Solbakken_Snitt A-A_Agg"

Snitt av aggregatrom,
fasade av bygningen er referert inn som bakgrunn.

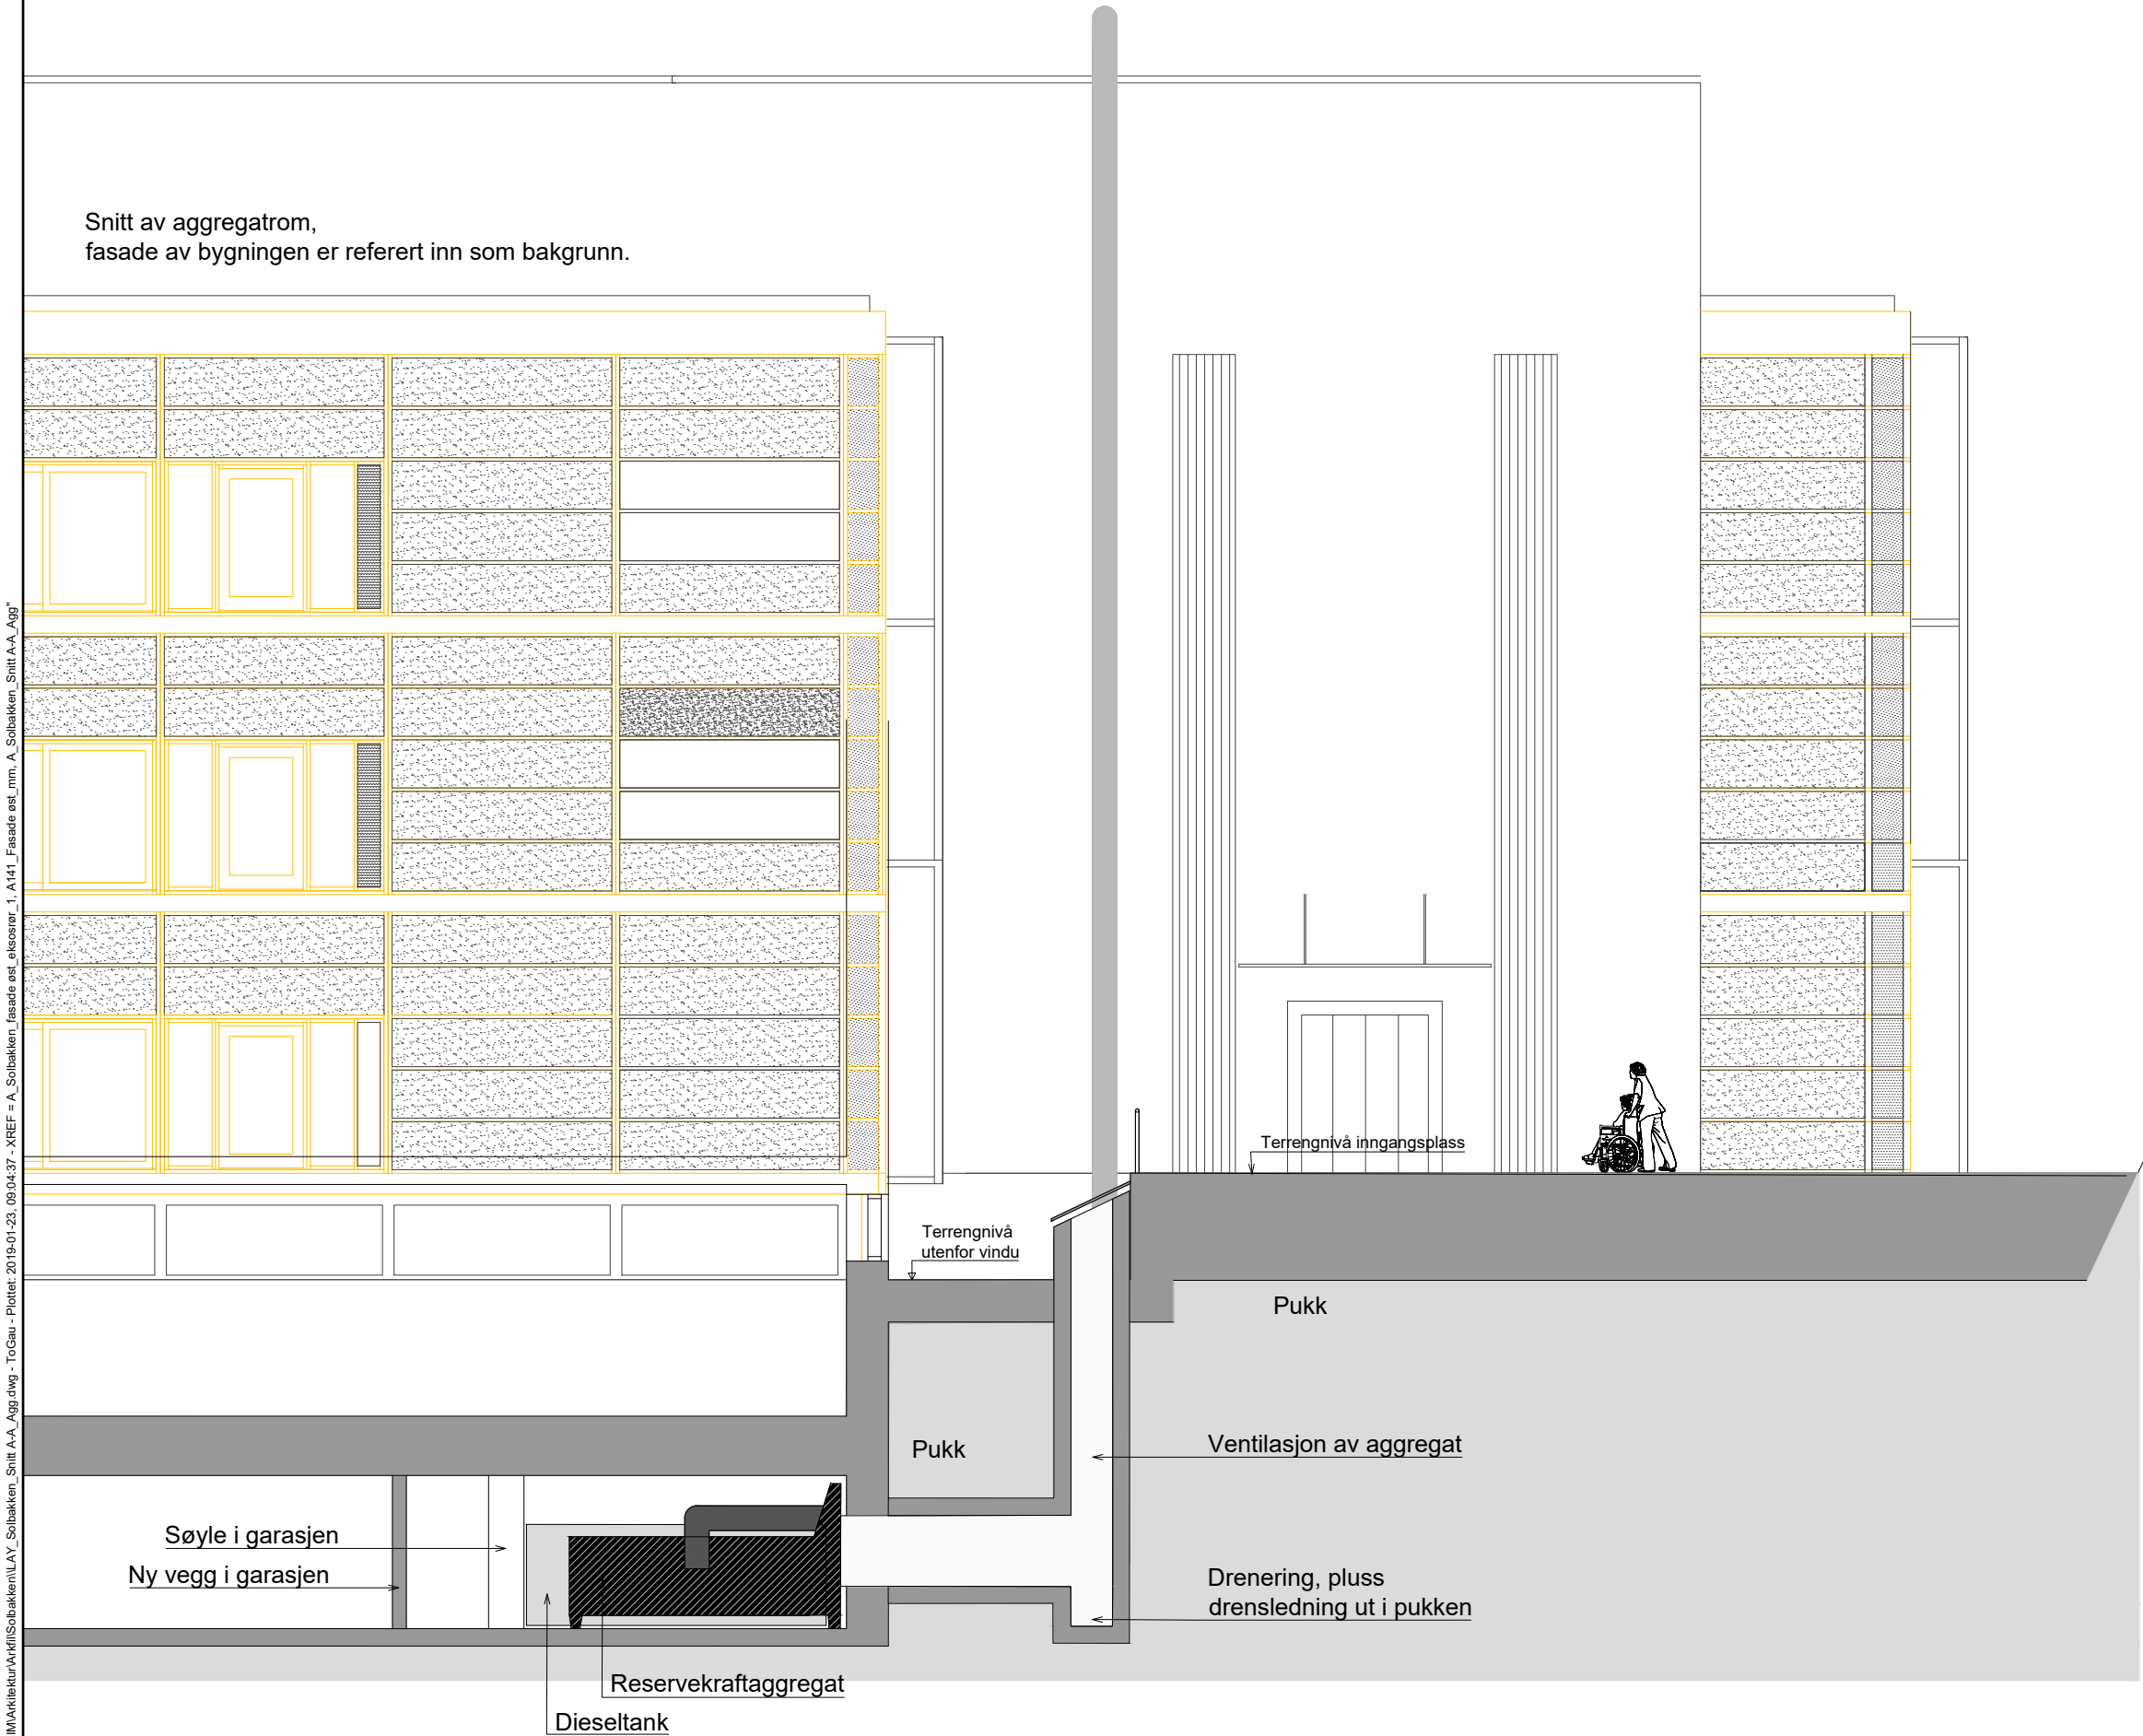

Tegningsnummer	Revisjon
Vedlegg 3.2.3	F01

F01	2019-01-18	Tilbudstegninger	ToGau	NaMei	OvSHa
Rev.	Dato	Beskrivelse	Utarbeidet	Fagkontroll	Godkjent
Dette dokumentet er utarbeidet av Norconsult AS som del av det oppdraget som fremgår nedenfor. Opphavsretten tilhører Norconsult AS. Dokumentet må bare benyttes til det formål som oppdragsavtalen beskriver, og må ikke kopieres eller gjøres tilgjengelig på annen måte eller i større utstrekning enn formålet tilsier.					Målestokk (gjelder A1)
Bærum kommune					1:50
Reservekraftaggregater i sykehjem					
Solbakken bo- og behandlingssenter Snitt A-A					
Norconsult		Oppdragsnummer	Tegningsnummer	Revisjon	
		5161364	Vedlegg 3.2.3	F01	