




SPESIALMØBEL KANTINE

I kantine er det tre møbler med samme konsept og materialitet men ulik profil.

1. Er en kombinasjon av spisebord med benk på en side, Bred benk man kan ligge på og hule. Benken på 400 mm strekker seg fra den ene enden av møbelet til den andre enden. Mellom benk og hule er det montert en ask kryssfiner plate. Innsiden av hulen er kledd med filt.
2. Den andre går over fra spisebord til en lang benk.
3. Går fra spisebord til benk til barbord.

Det er opp til møbelsnekker å beregne hvor mange ben som trengs for å ha en stabil, sterk konstruksjon som tåler å bli klatret på. Bena skal være U- formet. Enkel, priseffektiv, solide og sterke ben.

Materiale: Sarg i ask kryssfiner. MDF med Formica laminat som plank på topp. Ben i lakkert kryssfiner eller pulverlakkert stål.

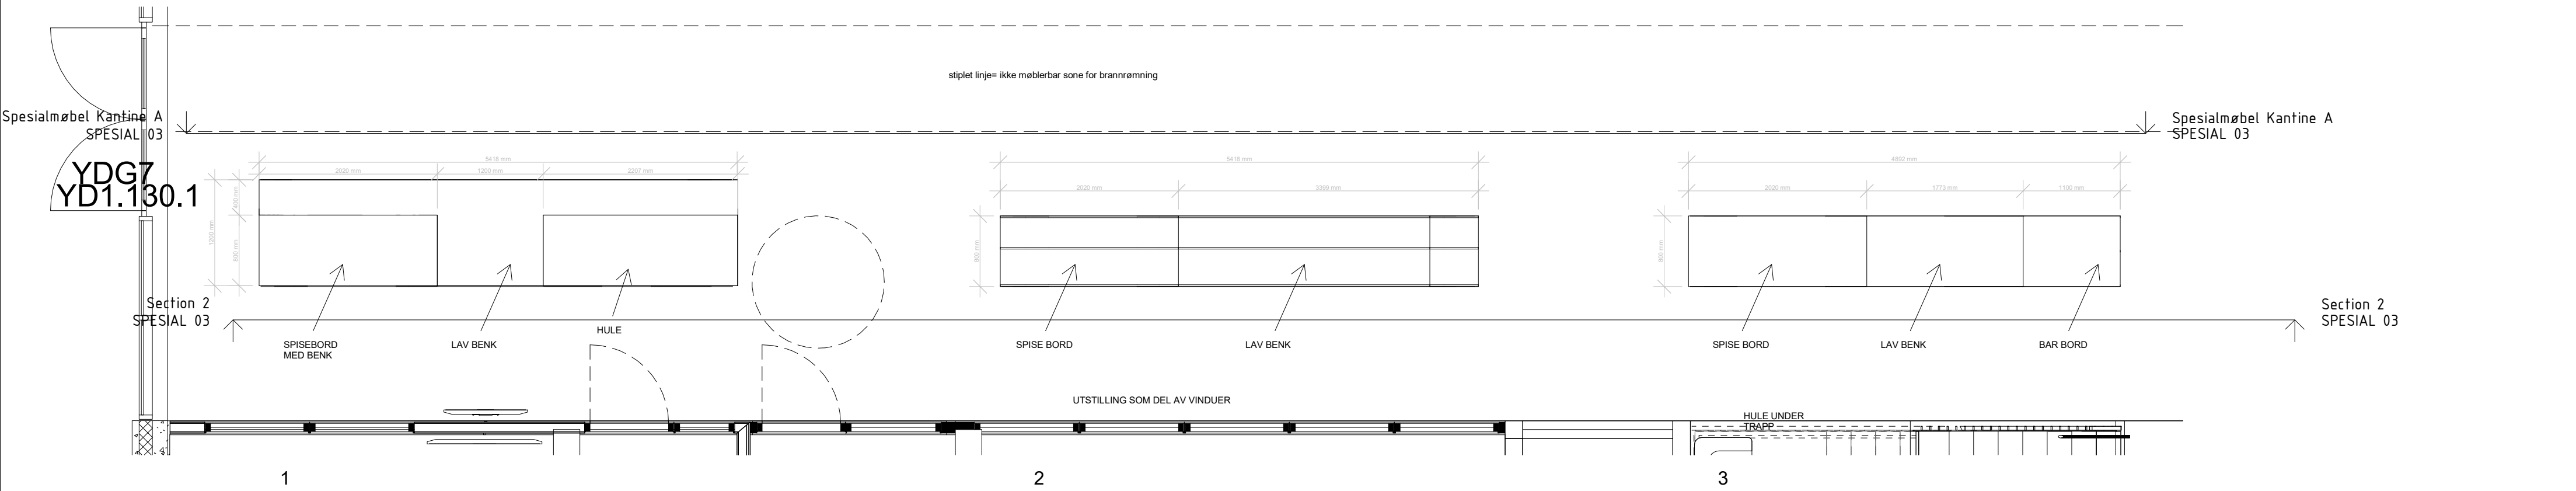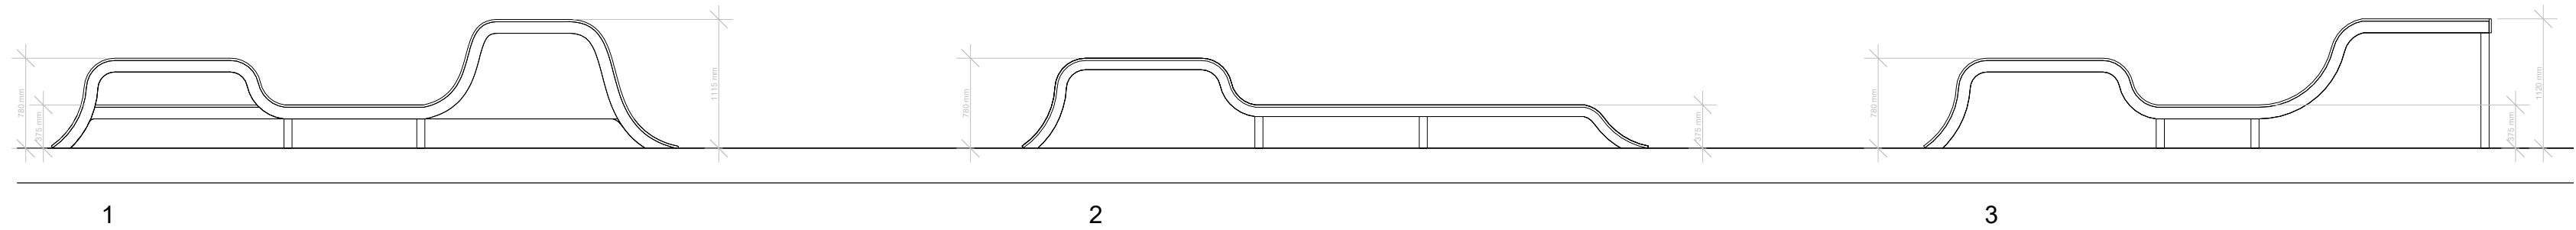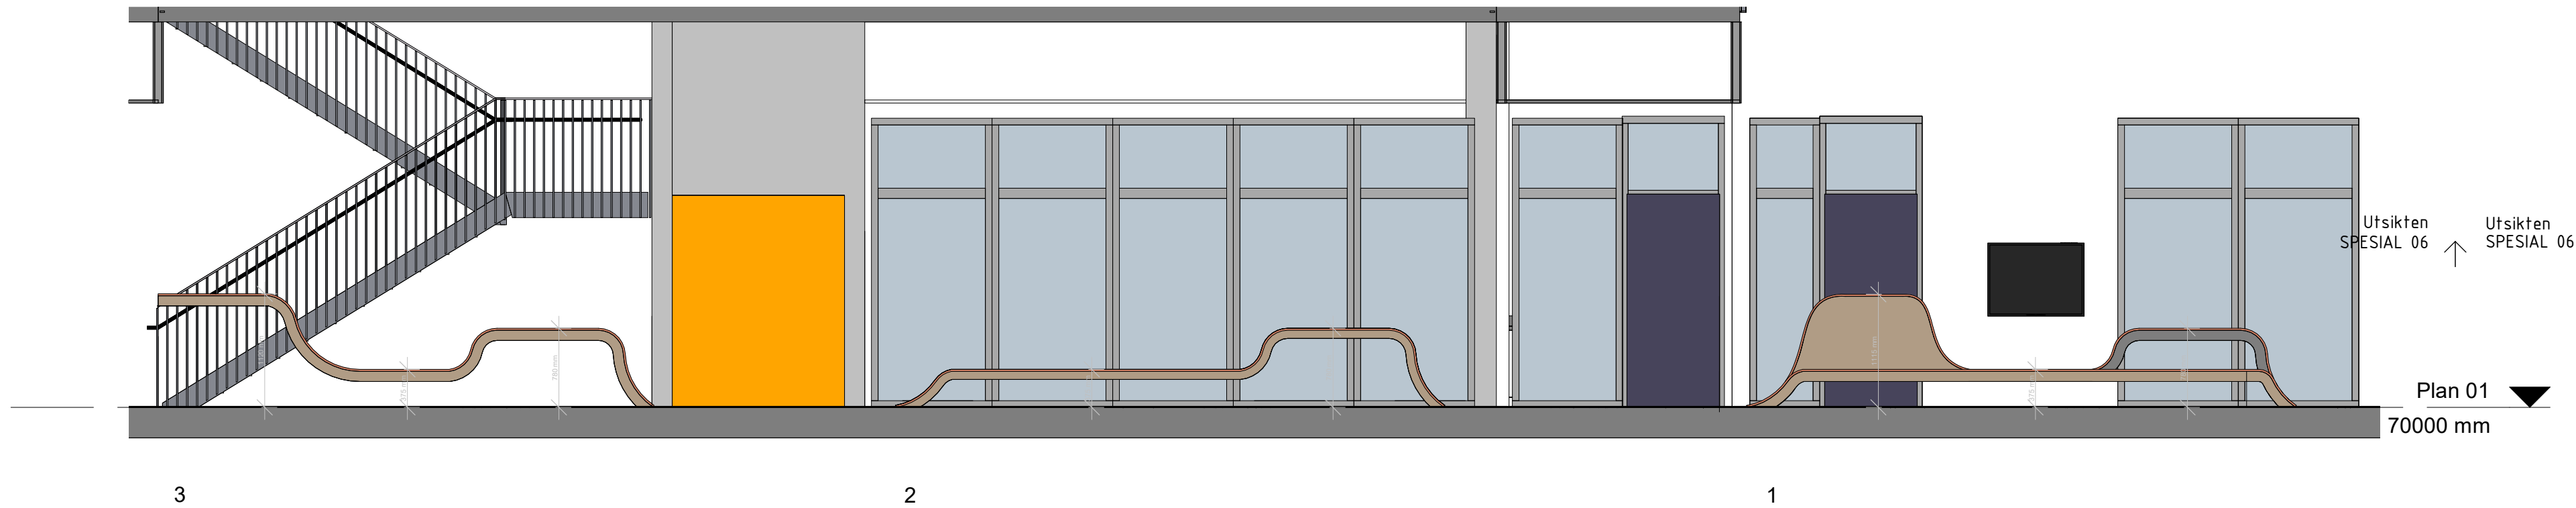

PROSJEKT:		PROSJEKT NR.:		BYGGHERRE:		PROSJEKTERENDE:	
Skole 9910		30728					
TEGNINGS TITTEL:		TEGNINGS STATUS:		TEGNINGSNUMMER:			
3/6 Kantine A2				SPESIAL 03			
TEGN:	KONTR.:	SIGN:	MALESTOKK:	DATE:	REVISION:	FAO - TEGN TYPE - EYD - LØPE NR. Rev Indeks	
Lene A.W	Urd S	Urd S	1 : 50	22/01/19			