


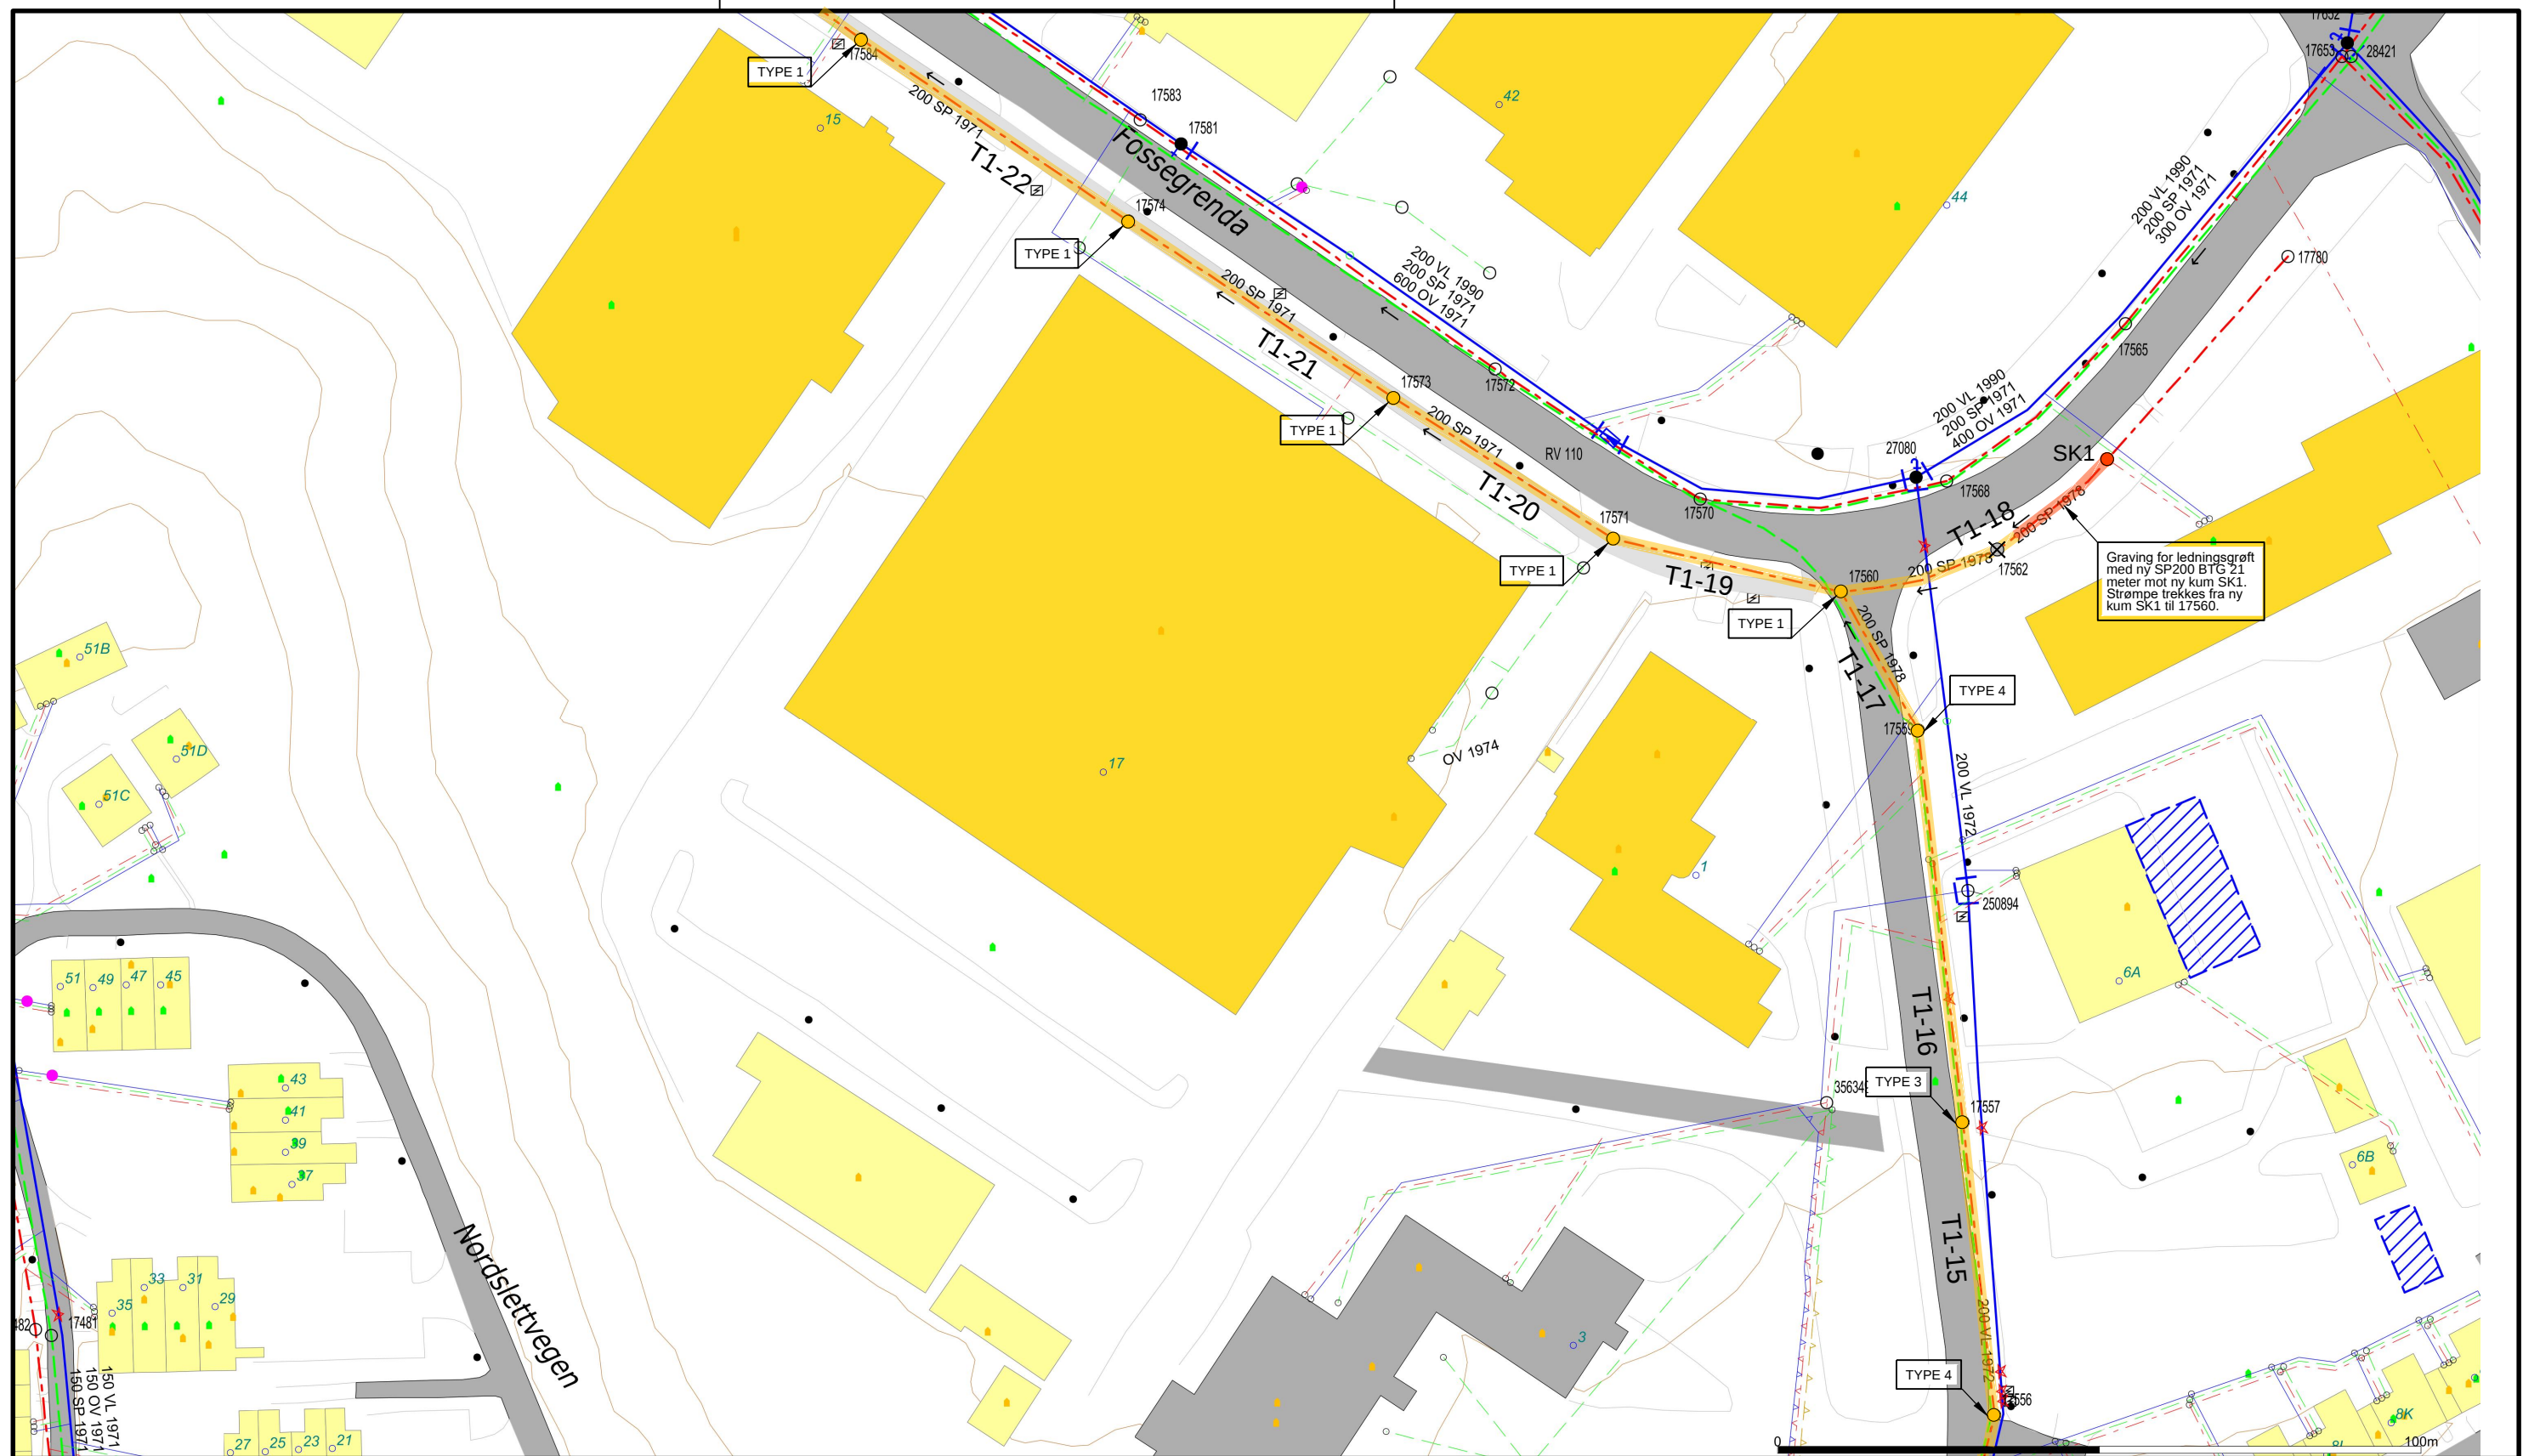

EKSISTERENDE VA Vannledning Spillvanns ledn. Overløpsledning Overvanns ledn. Pumpeledn Felles Tunnel avløp Felles Kum		PROSJEKTERT VA Ledning renoveres med strømpe Ledning renoveres med graving Ny kum Eksisterende kum renoveres Eksisterende kum legges ned/fjernes		TYPEN KUMRENOVERING (detaljer vist i H-F001 og H-F-002) TYPE 0 Ingen kumrenovering gjøres utover utskjæring og tilpassing av strømpe. TYPE 0* Tilsvarende type 0, men i tillegg skal ubrukte renneløp gjenstøpes.		TYPE 1 Separat kum. Påstøp av betong med fall mot renne. Renneløp pigges ut og åpnes.		TYPE 2 Felleskum. Stigerør og lokk på OV. Påstøp av betong med fall mot SP. SP renneløp pigges ut og åpnes.		TYPE 3 Felleskum. Påstøp av betong med fall mot SP. SP renneløp pigges ut og åpnes. OV renneløp tildekkes og overløpes.		TYPE 4 Felleskum. Påstøp av betong med fall mot OV. OV renneløp pigges ut og åpnes. SP renneløp tildekkes og overløpes.	
BRANNVENTIL Stengeventil Søppelfylling - GASSFARE Nedbørsfelt Strømperenoverert avløpsledning													

PROSJEKT: Renovering Avløpsledninger 2019		TEGNING: Plan T1 - Fossegrenda T1-15 → T1-22		TEGN. NR.: H B		REV.: 011 A-01		OPPDRAGSLEDER: ØL		MALESTOKK: NDS 1:1000		ARKFORMAT: A3		ANBUDSTEGNING	
OPPDRAGSGIVER: Trondheim Kommune				FAG TYPE ETG. LØPENR.				OPPDRAGSNR.: 9180053		KONTR. DATO: ØL 01.03.2019		FASE:			

