


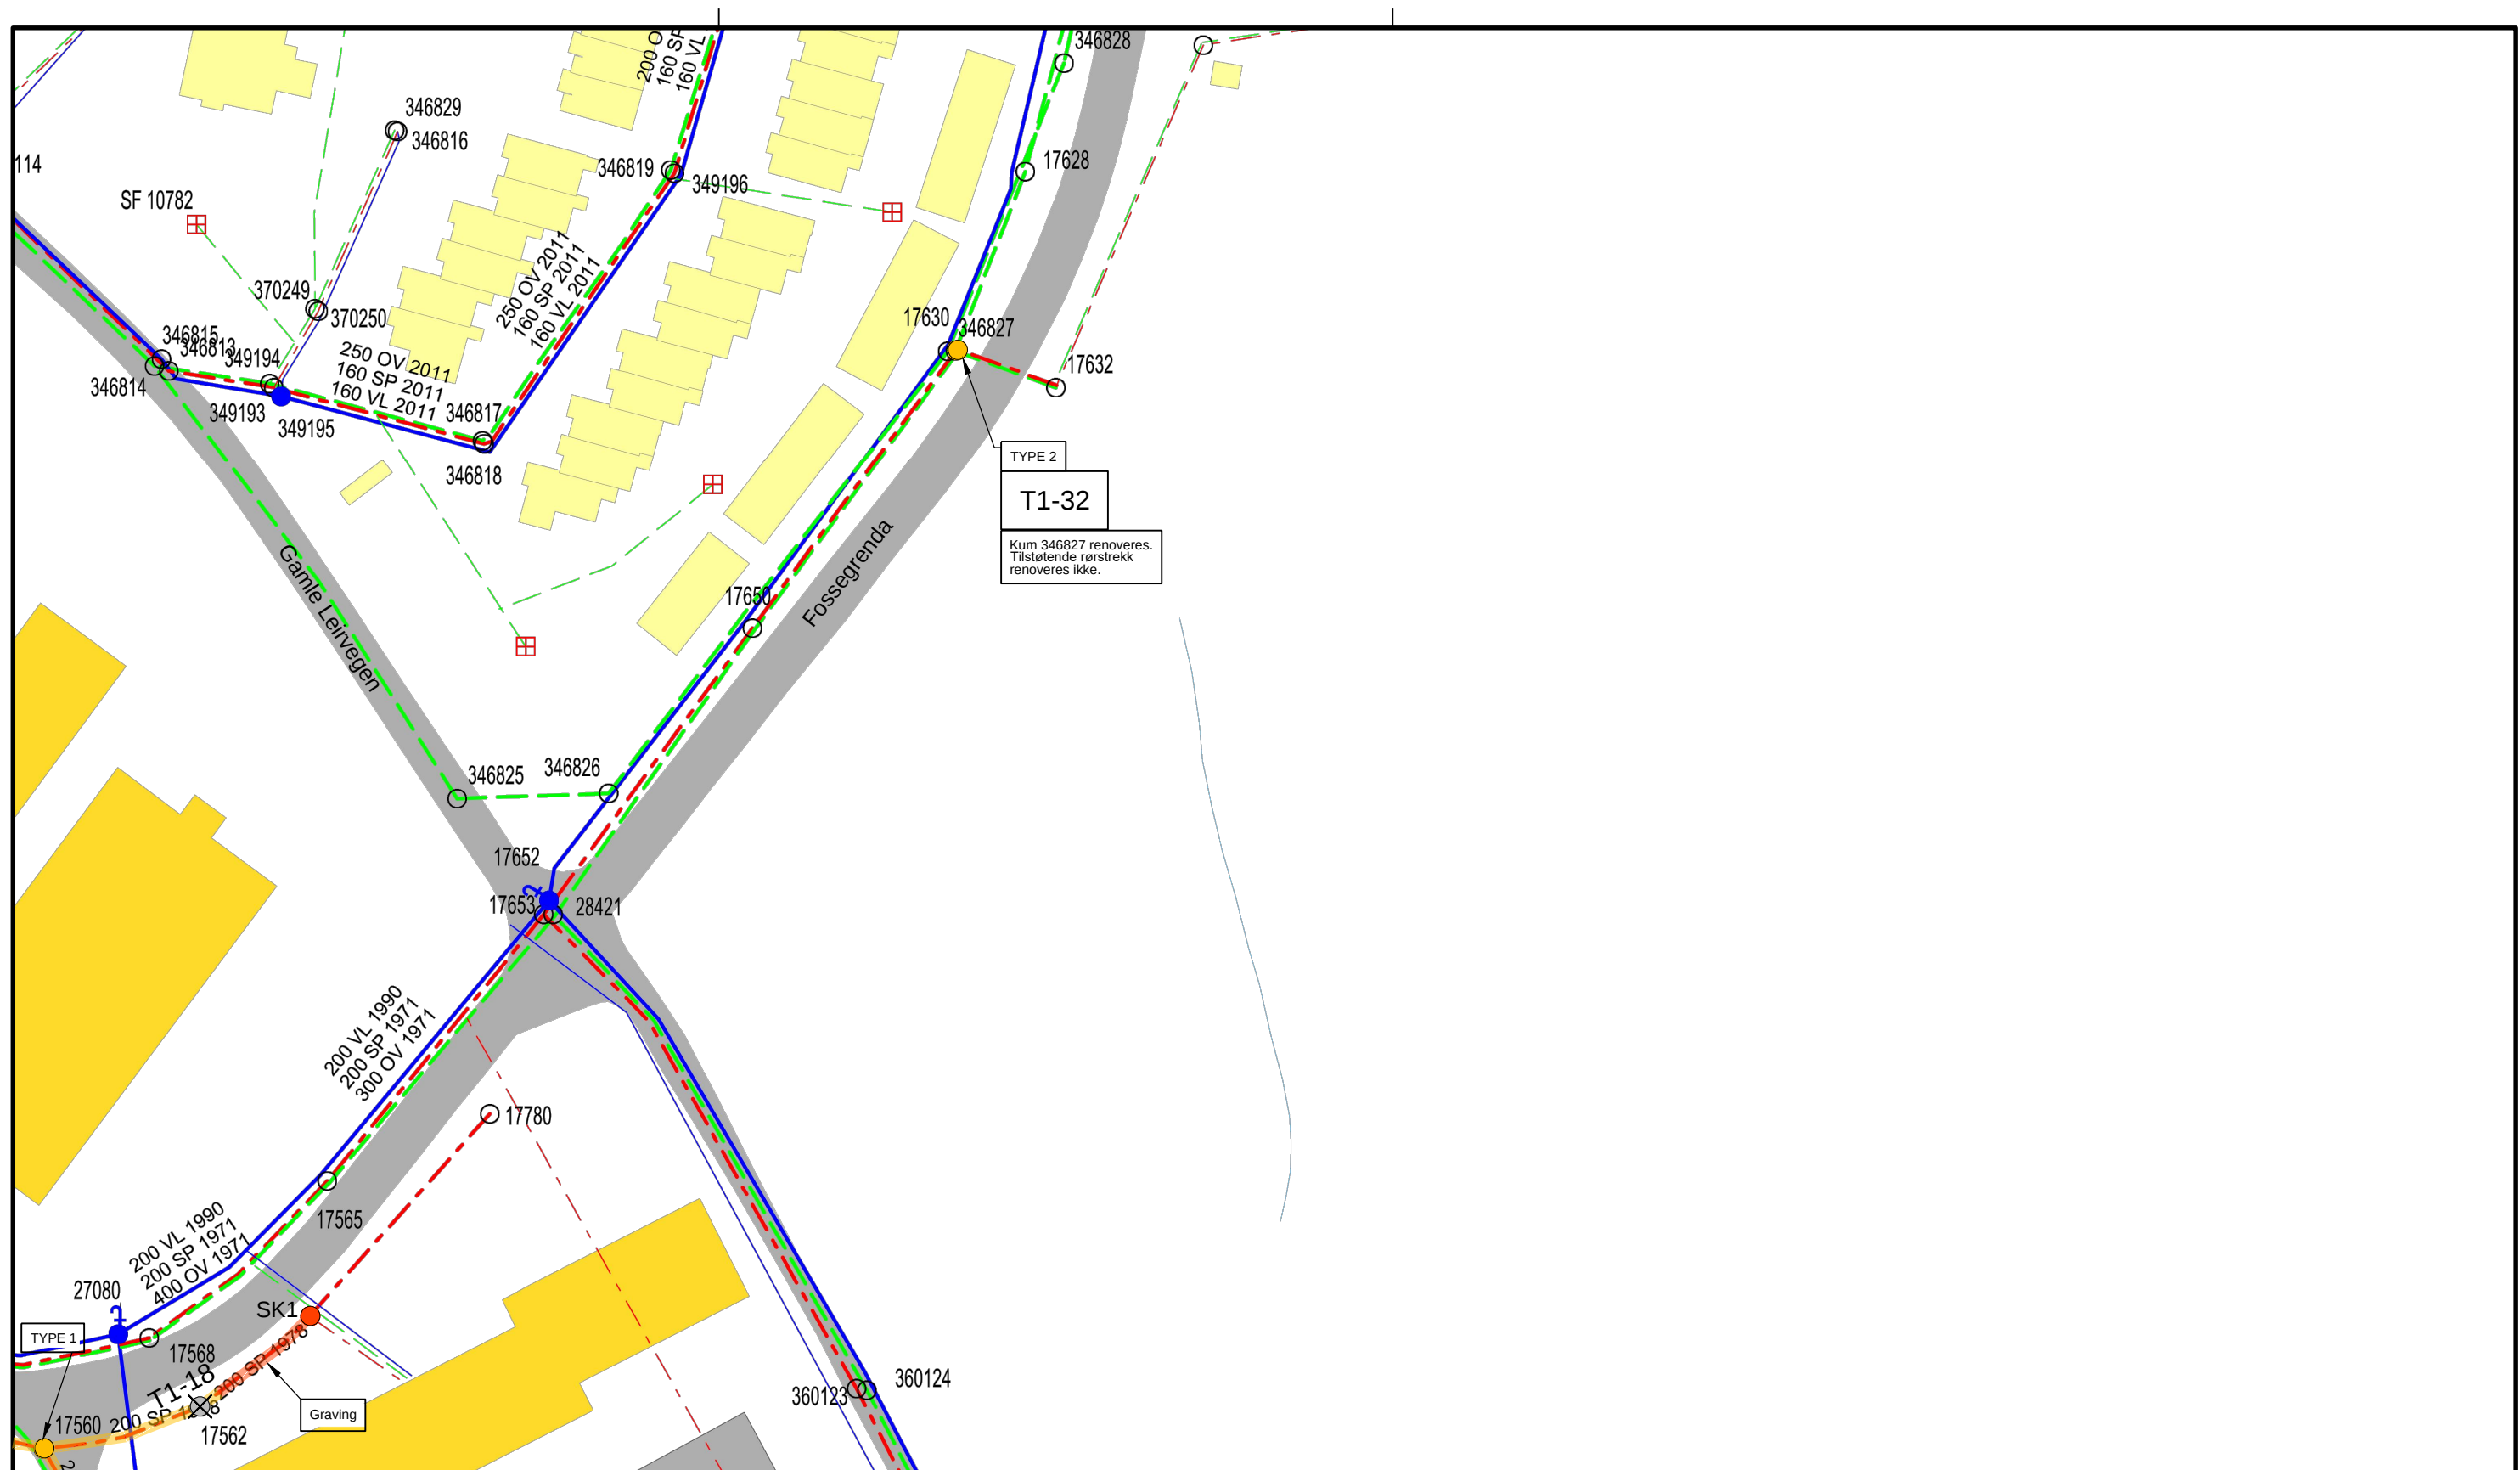

PROSJEKT: Renovering Avløpsledninger 2019		TEGNING: Plan T1 - Fossegrenda		TEGN. NR.: H B		REV.: 013 A-01		OPPDRAGSLEDER: ØL		TEGN: NDS		MALESTOKK: 1:1000		ARKFORMAT: A3	
OPPDRAGSGIVER: Trondheim Kommune		T1-32		FAG		TYPE		ETG.		LØPENR.		OPPDRAGSNR.: 9180053		KONTR.: ØL	
										DATO: 01.03.2019		FASE: ANBUDSTEGNING			

