


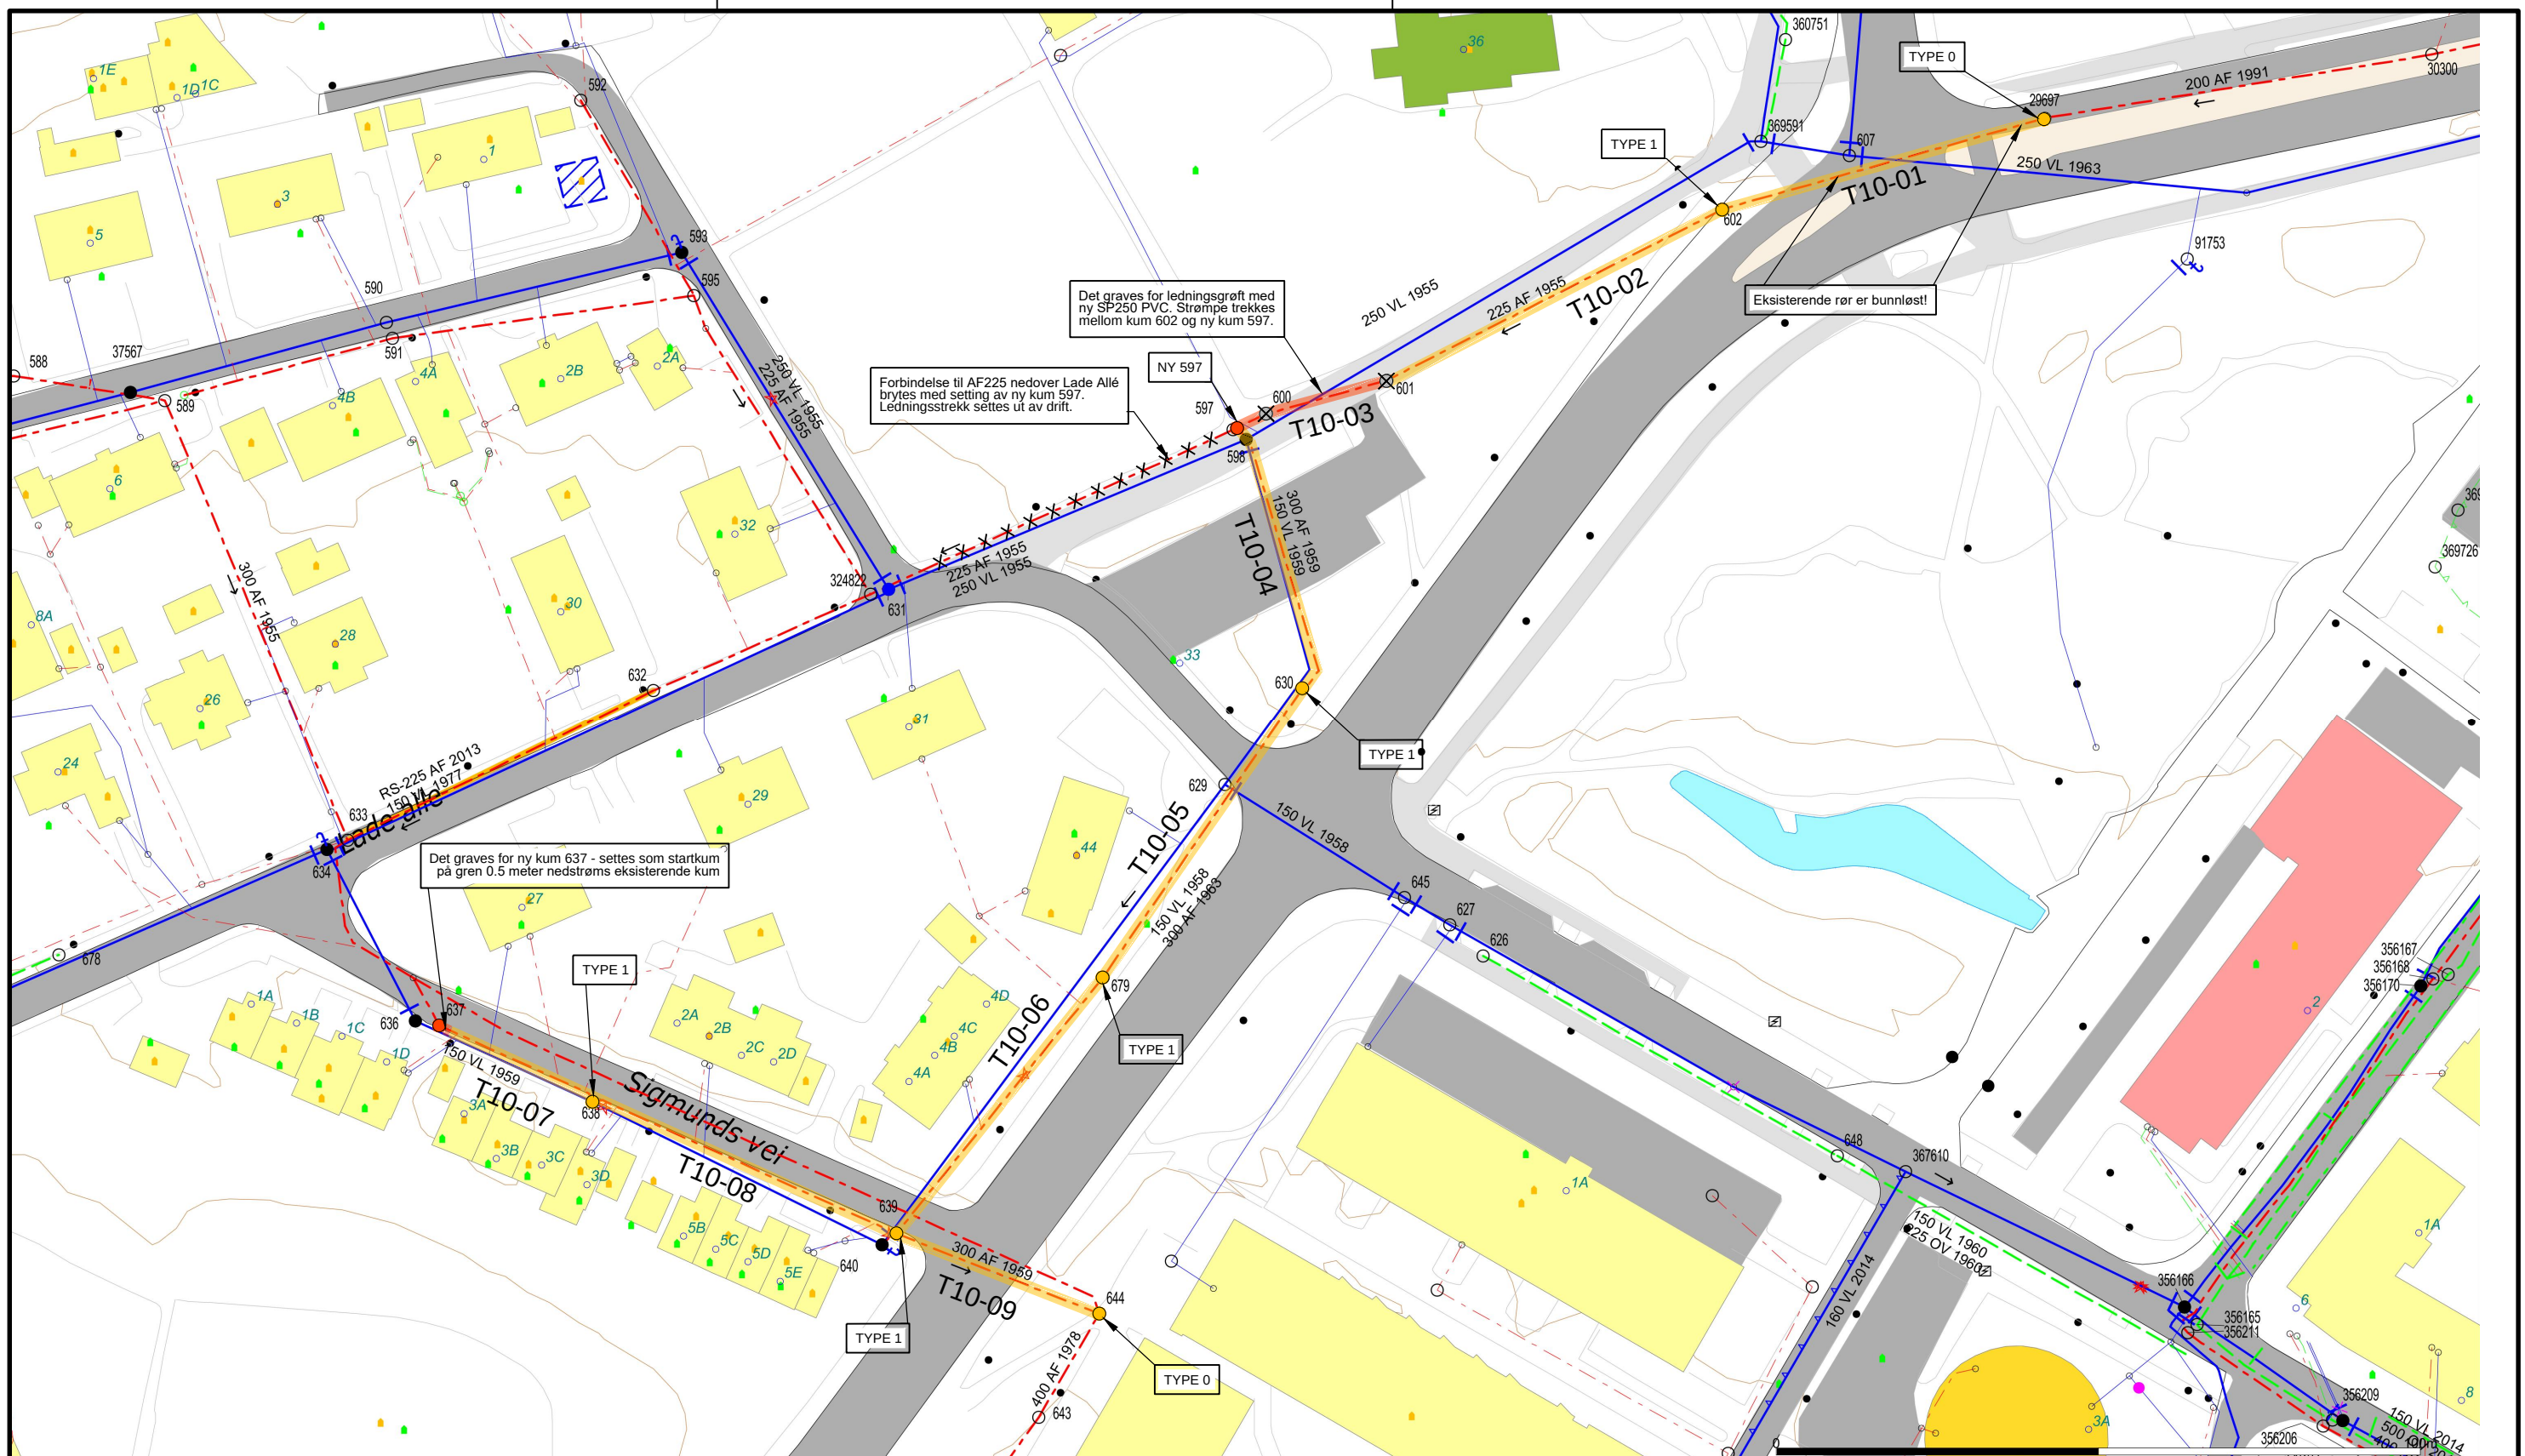

|   |   |   |                                                                                                 |   |   |   |  |
|---|---|---|-------------------------------------------------------------------------------------------------|---|---|---|--|
| <b>EKSISTERENDE VA</b> <ul style="list-style-type: none"><li>Vannledning</li><li>Spillvanns ledn.</li><li>Overløpsledning</li><li>Overvanns ledn.</li><li>Pumpeledn Felles</li><li>Tunnel avløp Felles</li><li>Kum</li></ul> <ul style="list-style-type: none"><li>Brannventil</li><li>Stengeventil</li><li>Søppelfylling - GASSFARE</li><li>Nedbørsfelt</li><li>Strømperenvert avløpsledning</li></ul> | <b>PROSJEKTERT VA</b> <ul style="list-style-type: none"><li>Ledning renoveres med strømpe</li><li>Ledning renoveres med graving</li><li>Ny kum</li><li>Eksisterende kum renoveres</li><li>Eksisterende kum legges ned/fjernes</li></ul> | <b>TYPEN KUMRENOVERING</b><br>(detaljer vist i H-F001 og H-F-002)<br><b>TYPE 0</b><br>Ingen kumrenovering gjøres utover utskjæring og tilpassing av strømpe.<br><b>TYPE 0*</b><br>Tilsvarende type 0, men i tillegg skal ubrukte renneløp gjenstøpes. | <b>TYPE 1</b><br>Separat kum. Påstøp av betong med fall mot renne. Renneløp pigges ut og åpnes. | <b>TYPE 2</b><br>Felleskum. Stigerør og lokk på OV. Påstøp av betong med fall mot SP. SP renneløp pigges ut og åpnes. | <b>TYPE 3</b><br>Felleskum. Påstøp av betong med fall mot SP. SP renneløp pigges ut og åpnes. OV renneløp tildekkes og overløpes. | <b>TYPE 4</b><br>Felleskum. Påstøp av betong med fall mot OV. OV renneløp pigges ut og åpnes. SP renneløp tildekkes og overløpes. |  |
|---|---|---|-------------------------------------------------------------------------------------------------|---|---|---|--|

|   |   |   |
|---|---|---|
| <b>PROSJEKT:</b><br><b>Renovering Avløpsledninger 2019</b><br><b>OPPDRAGSGIVER:</b><br><b>Trondheim Kommune</b> | <b>TEGNING:</b><br><b>T10 - Lade Allé</b><br><b>TEGN. NR:</b><br><b>H B</b><br><b>REV.:</b><br><b>100 A-01</b><br><b>FAG TYPE ETG. LØPENR.</b> | <b>OPPDRAGSLEDER:</b><br><b>ØL</b><br><b>OPPDRAGSNR.:</b><br><b>9180053</b><br><b>TEGN:</b><br><b>NDS</b><br><b>KONTR.:</b><br><b>ØL</b><br><b>MALESTOKK:</b><br><b>1:1000</b><br><b>DATO:</b><br><b>01.03.2019</b><br><b>ARKFORMAT:</b><br><b>A3</b><br><b>FASE:</b><br><b>ANBUDSTEGNING</b><br> |
|---|---|---|