
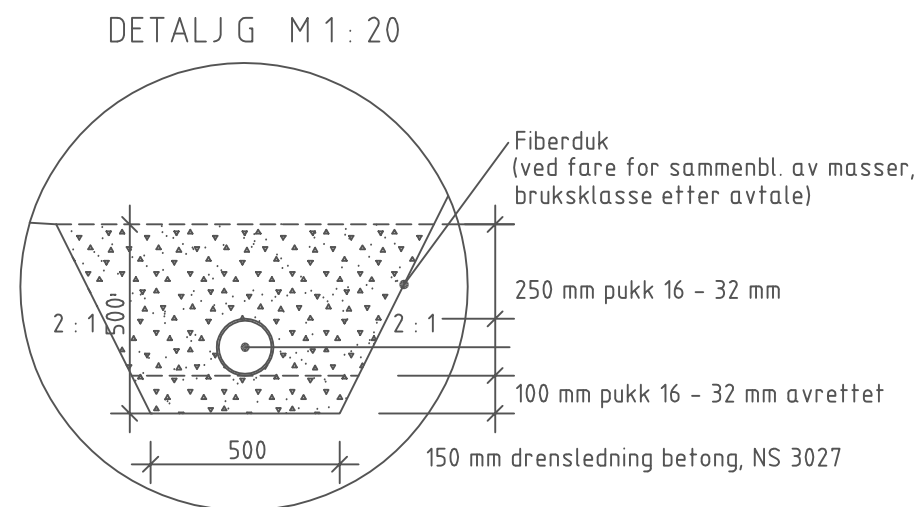
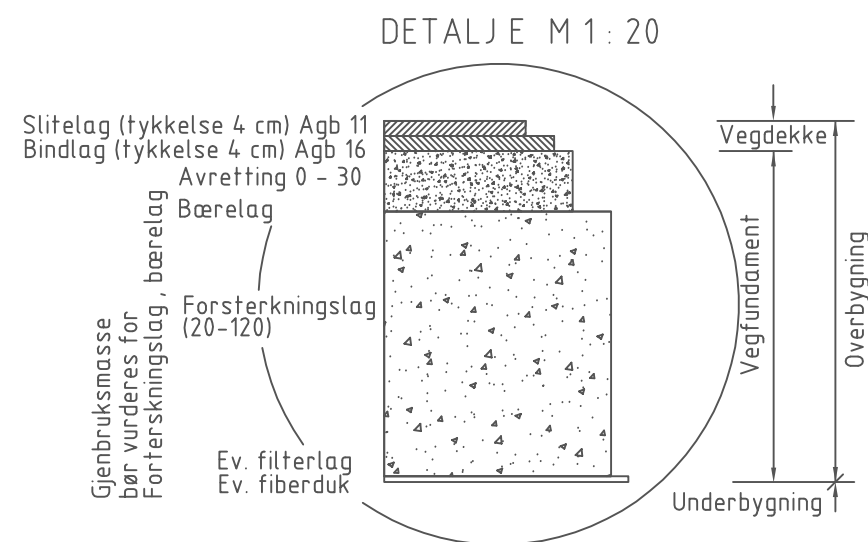


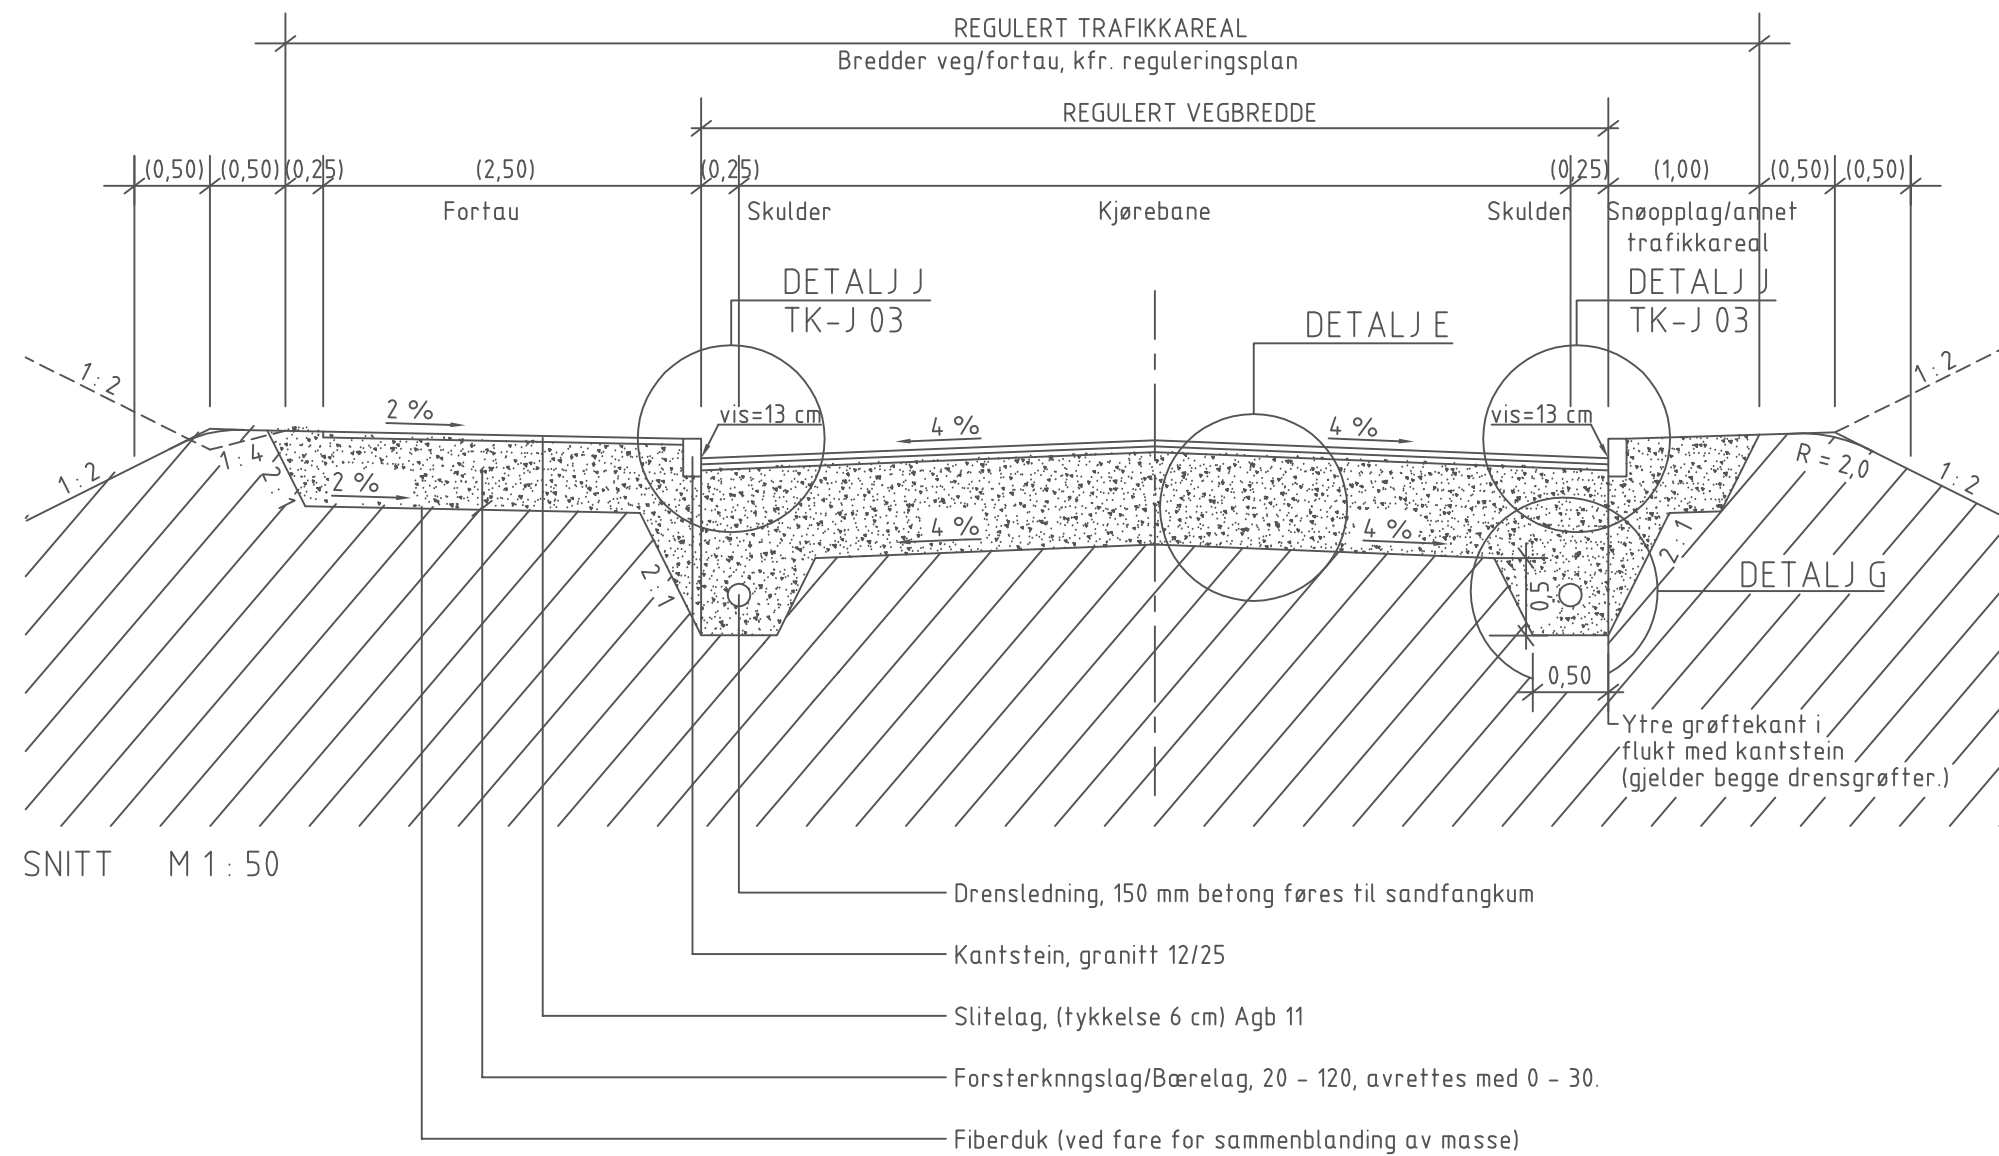

C	Dekketykkelse i fortau ihht HB018: 6cm	3FO	2108.12
B	Div. Fall 2% Kantsteinsvis 13 cm	3FO	31.10.11
A	Div. ENDRINGER	SHe	30.0108
Rev.	Endring - erstatning	Sign.	Dato
NORMALPROFIL		Tegnet:	SHe
ADKOMSTVEG MED FORTAU		Godkjent:	SBV
		Saksbeh:	SHe
		Dato:	23.01.04
		Målestokk:	angitt på tegn.
NORMTEGNING		Format:	A3
TRONDHEIM KOMMUNE		Tegn.nr.	Rev.
		TK-F 02	C