



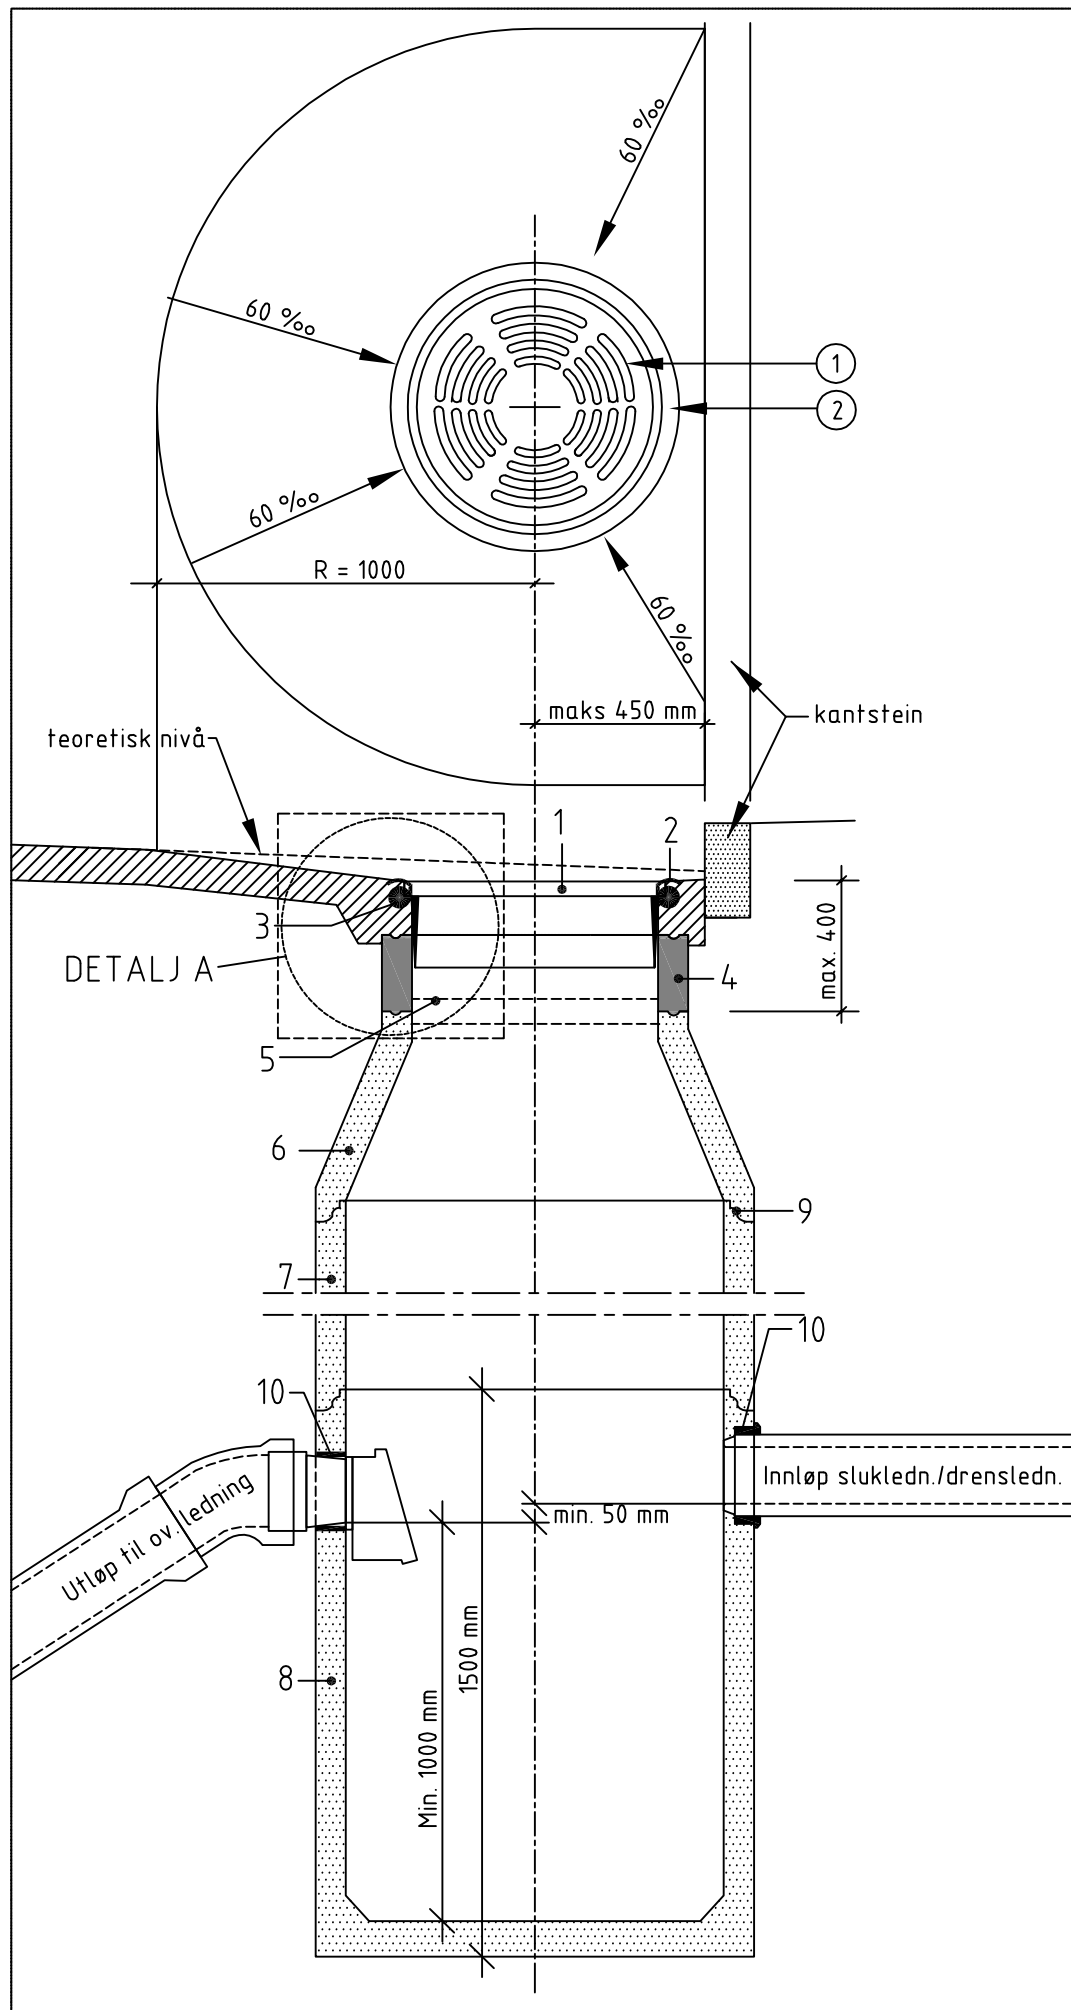

SANDFANGKUM I GATE

M 1 : 20

DETALJ A M 1 : 10

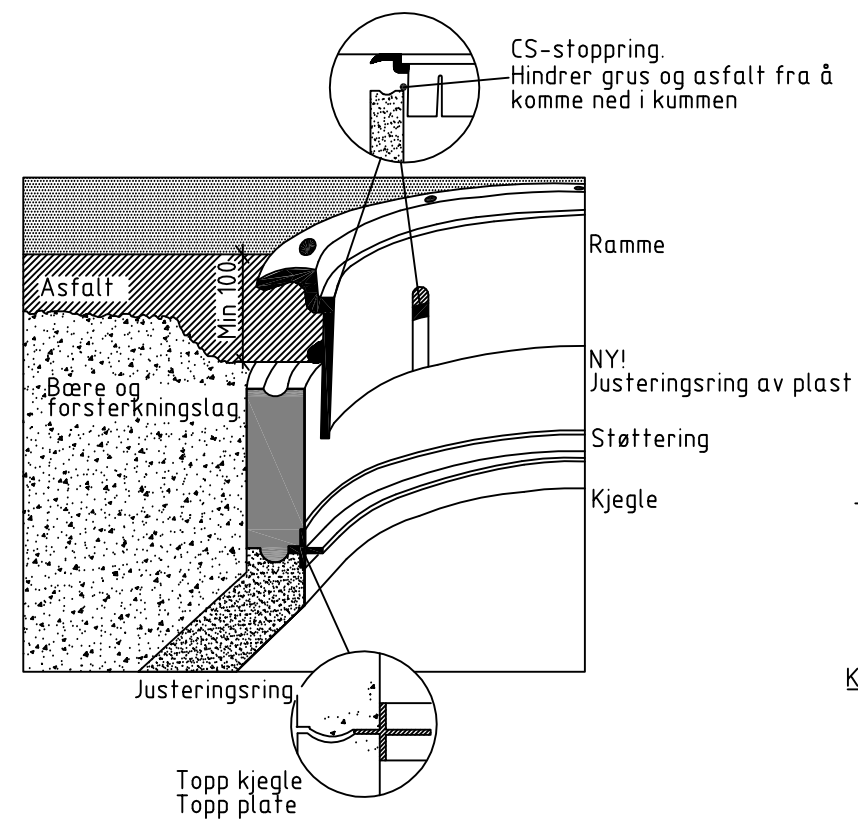


ARBEID UTFØRELSE/DELER

MATERIALLISTE: SANDFANGKUM GATE

KUMTYPE: SANDFANG VED KANTSTEIN				
Eksempel: Diameter Ø 1000, kumhøyde ca. 3200 (mm)				
POST	BESKRIVELSE	DIM./TYPE	ANT.	BYGGEH.
1	Ristlokk	NS 1995 GJS	1	0
2	Ramme	NS 1990 GJS	1	
3	CS-stoppring.	Ø 650	1	0
4	Justeringsring av plast	Ø 650/100	1	100
5	AS-støttering m/Novalastikk pakning	Ø 650	1	0
6	Kjegle	Ø 1000/500	1	500
7	Kumring	Ø 1000/1000	1	1000
8	Kumring med bunn og dykker (U-dykker U77/uni, pakning AR F910/160)	Ø 1000/1500	1	1500
9	Glidepakning	F 116	2	0
10	Pakning type F911 el. tilsv.			0
SUM BYGGEHØYDE:				3100

GATESLUK M 1 : 20

NB !
BENYTTES BARE DER HVOR
SANDFANGKUM IKKE KAN PLASSERES

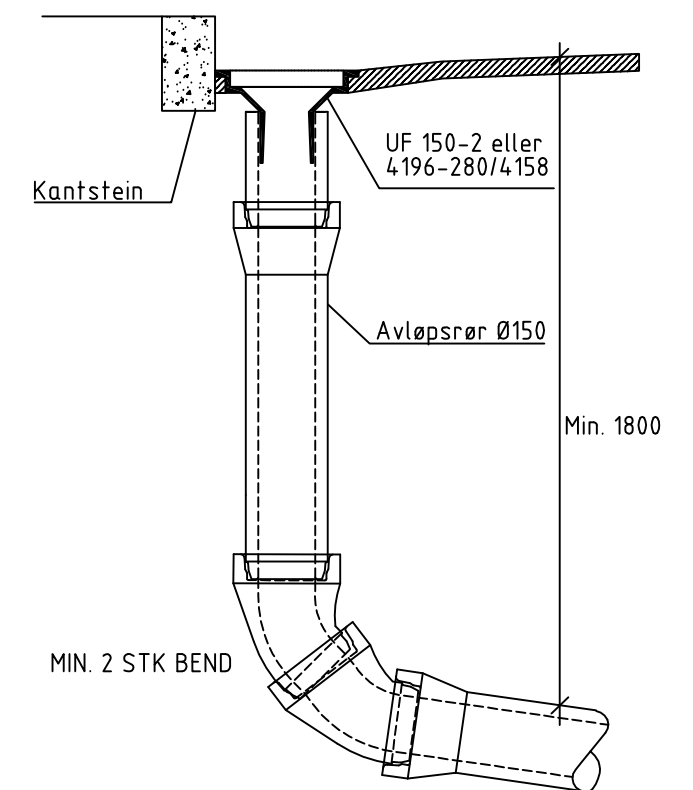

B	DIVERSE ENDRINGER	3FO	11.10.2011
A	DIV. ENDRINGER	BBR	30.01.08
Rev.	Endring - erstatning	Sign.	Dato
SANDFANGKUM I GATE/GATESLUK (Kfr. tegn. TK-G 01)		Tegnet:	AOD
		Godkjent:	SBV
		Saksbeh:	BBR
		Dato:	23.01.04
		Målestokk:	1:20 / 1:10
		Format:	A3
NORMTEGNING		Tegn.nr.	Rev.
TRONDHEIM KOMMUNE		TK-G 02	B