


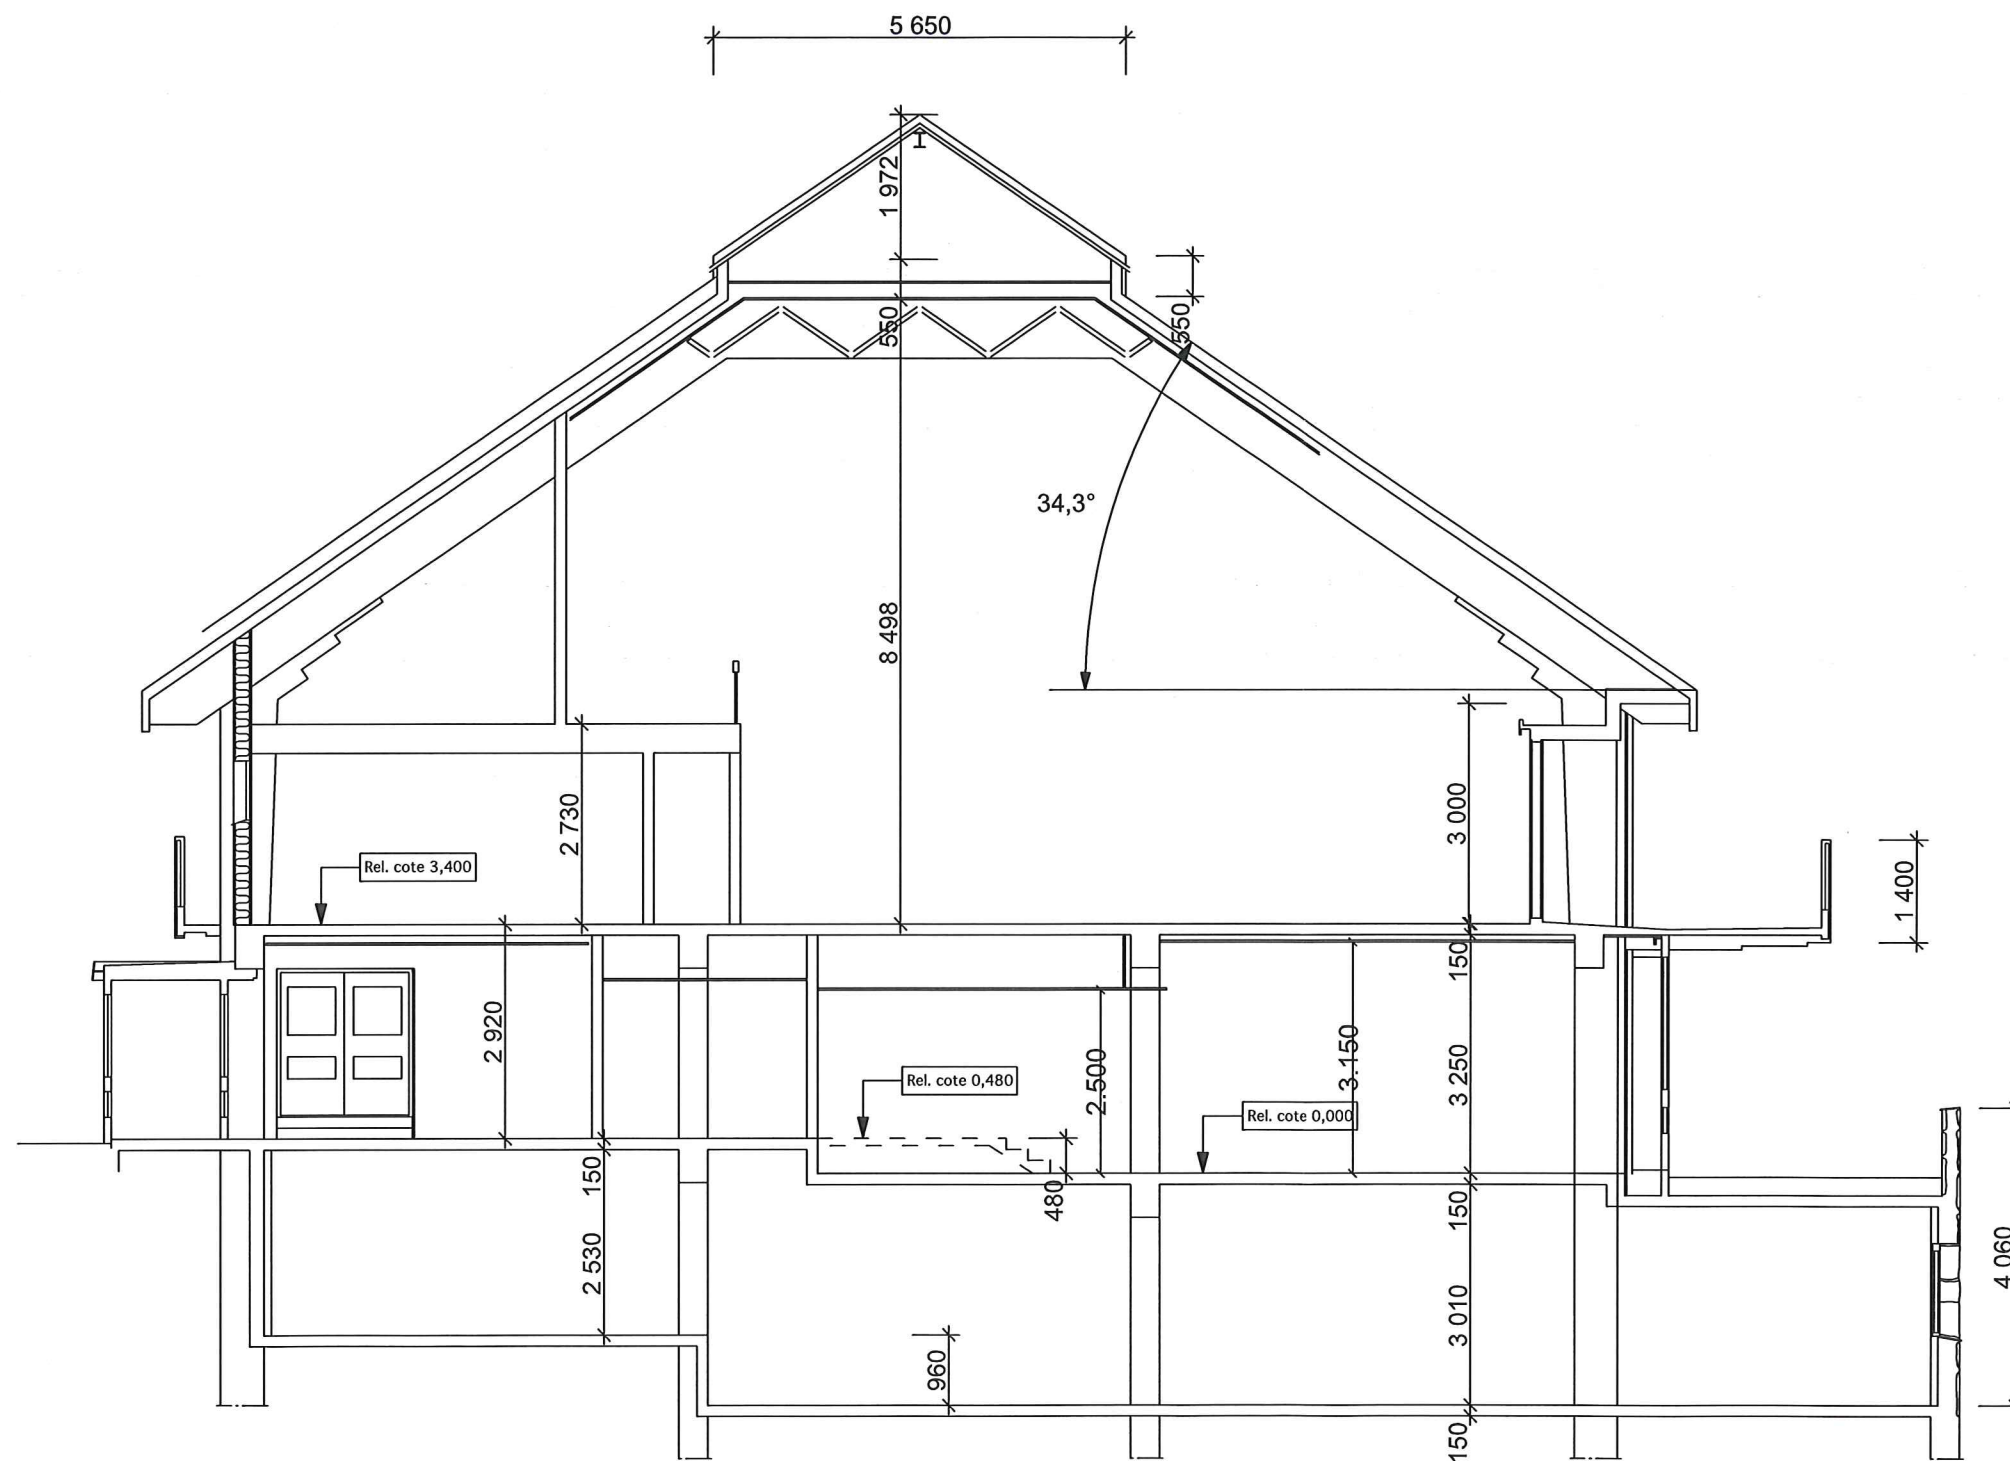

Index	Dato	Beskrivelse	sign.

Fase:
Anmeldelse og tilbud



Tittel: Rådhuset i Kristiansund Universell utforming	Filnavn RADHUSET universell utform.pln	
	Dato 20.03.2009	
Byggherre: Kristiansund kommune	Målestokk 1:100	
	Sign.	Kontroll
Prosjektnummer: 07.555	Tegningsnr. Rev.	
TYPE TEGNING:	07.555	
Tverrsnitt bystyresal	-	04