
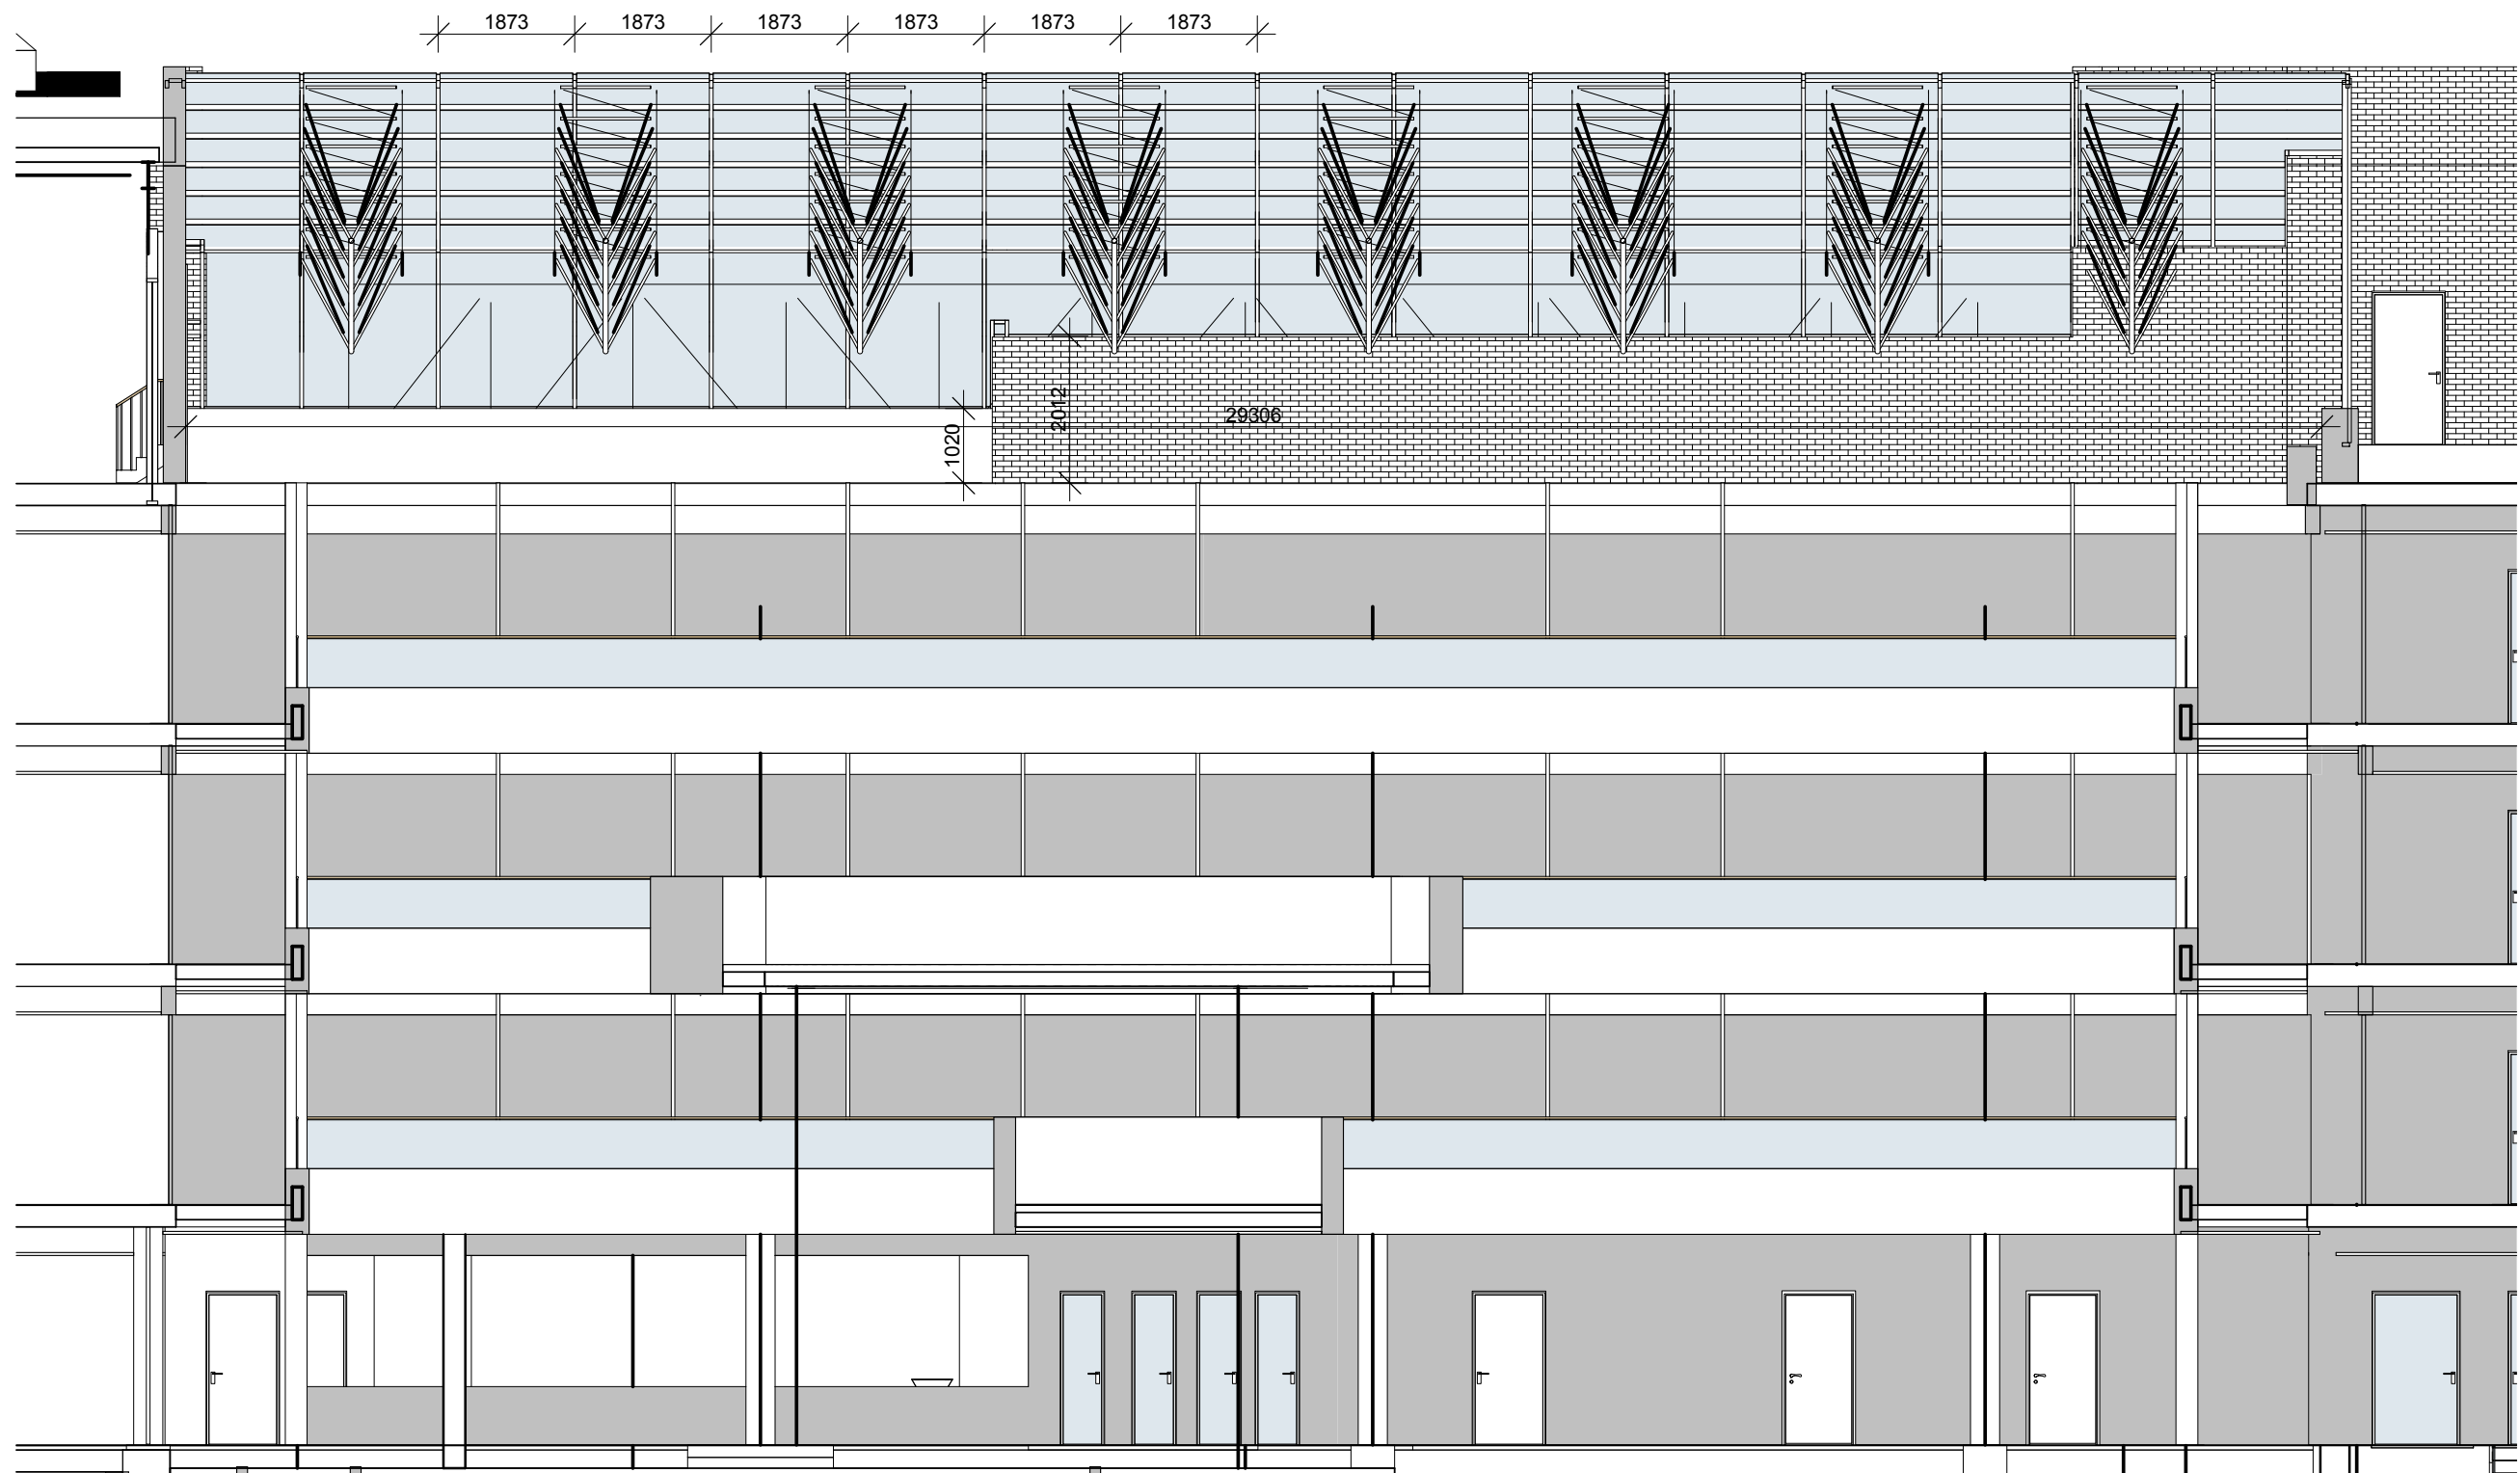
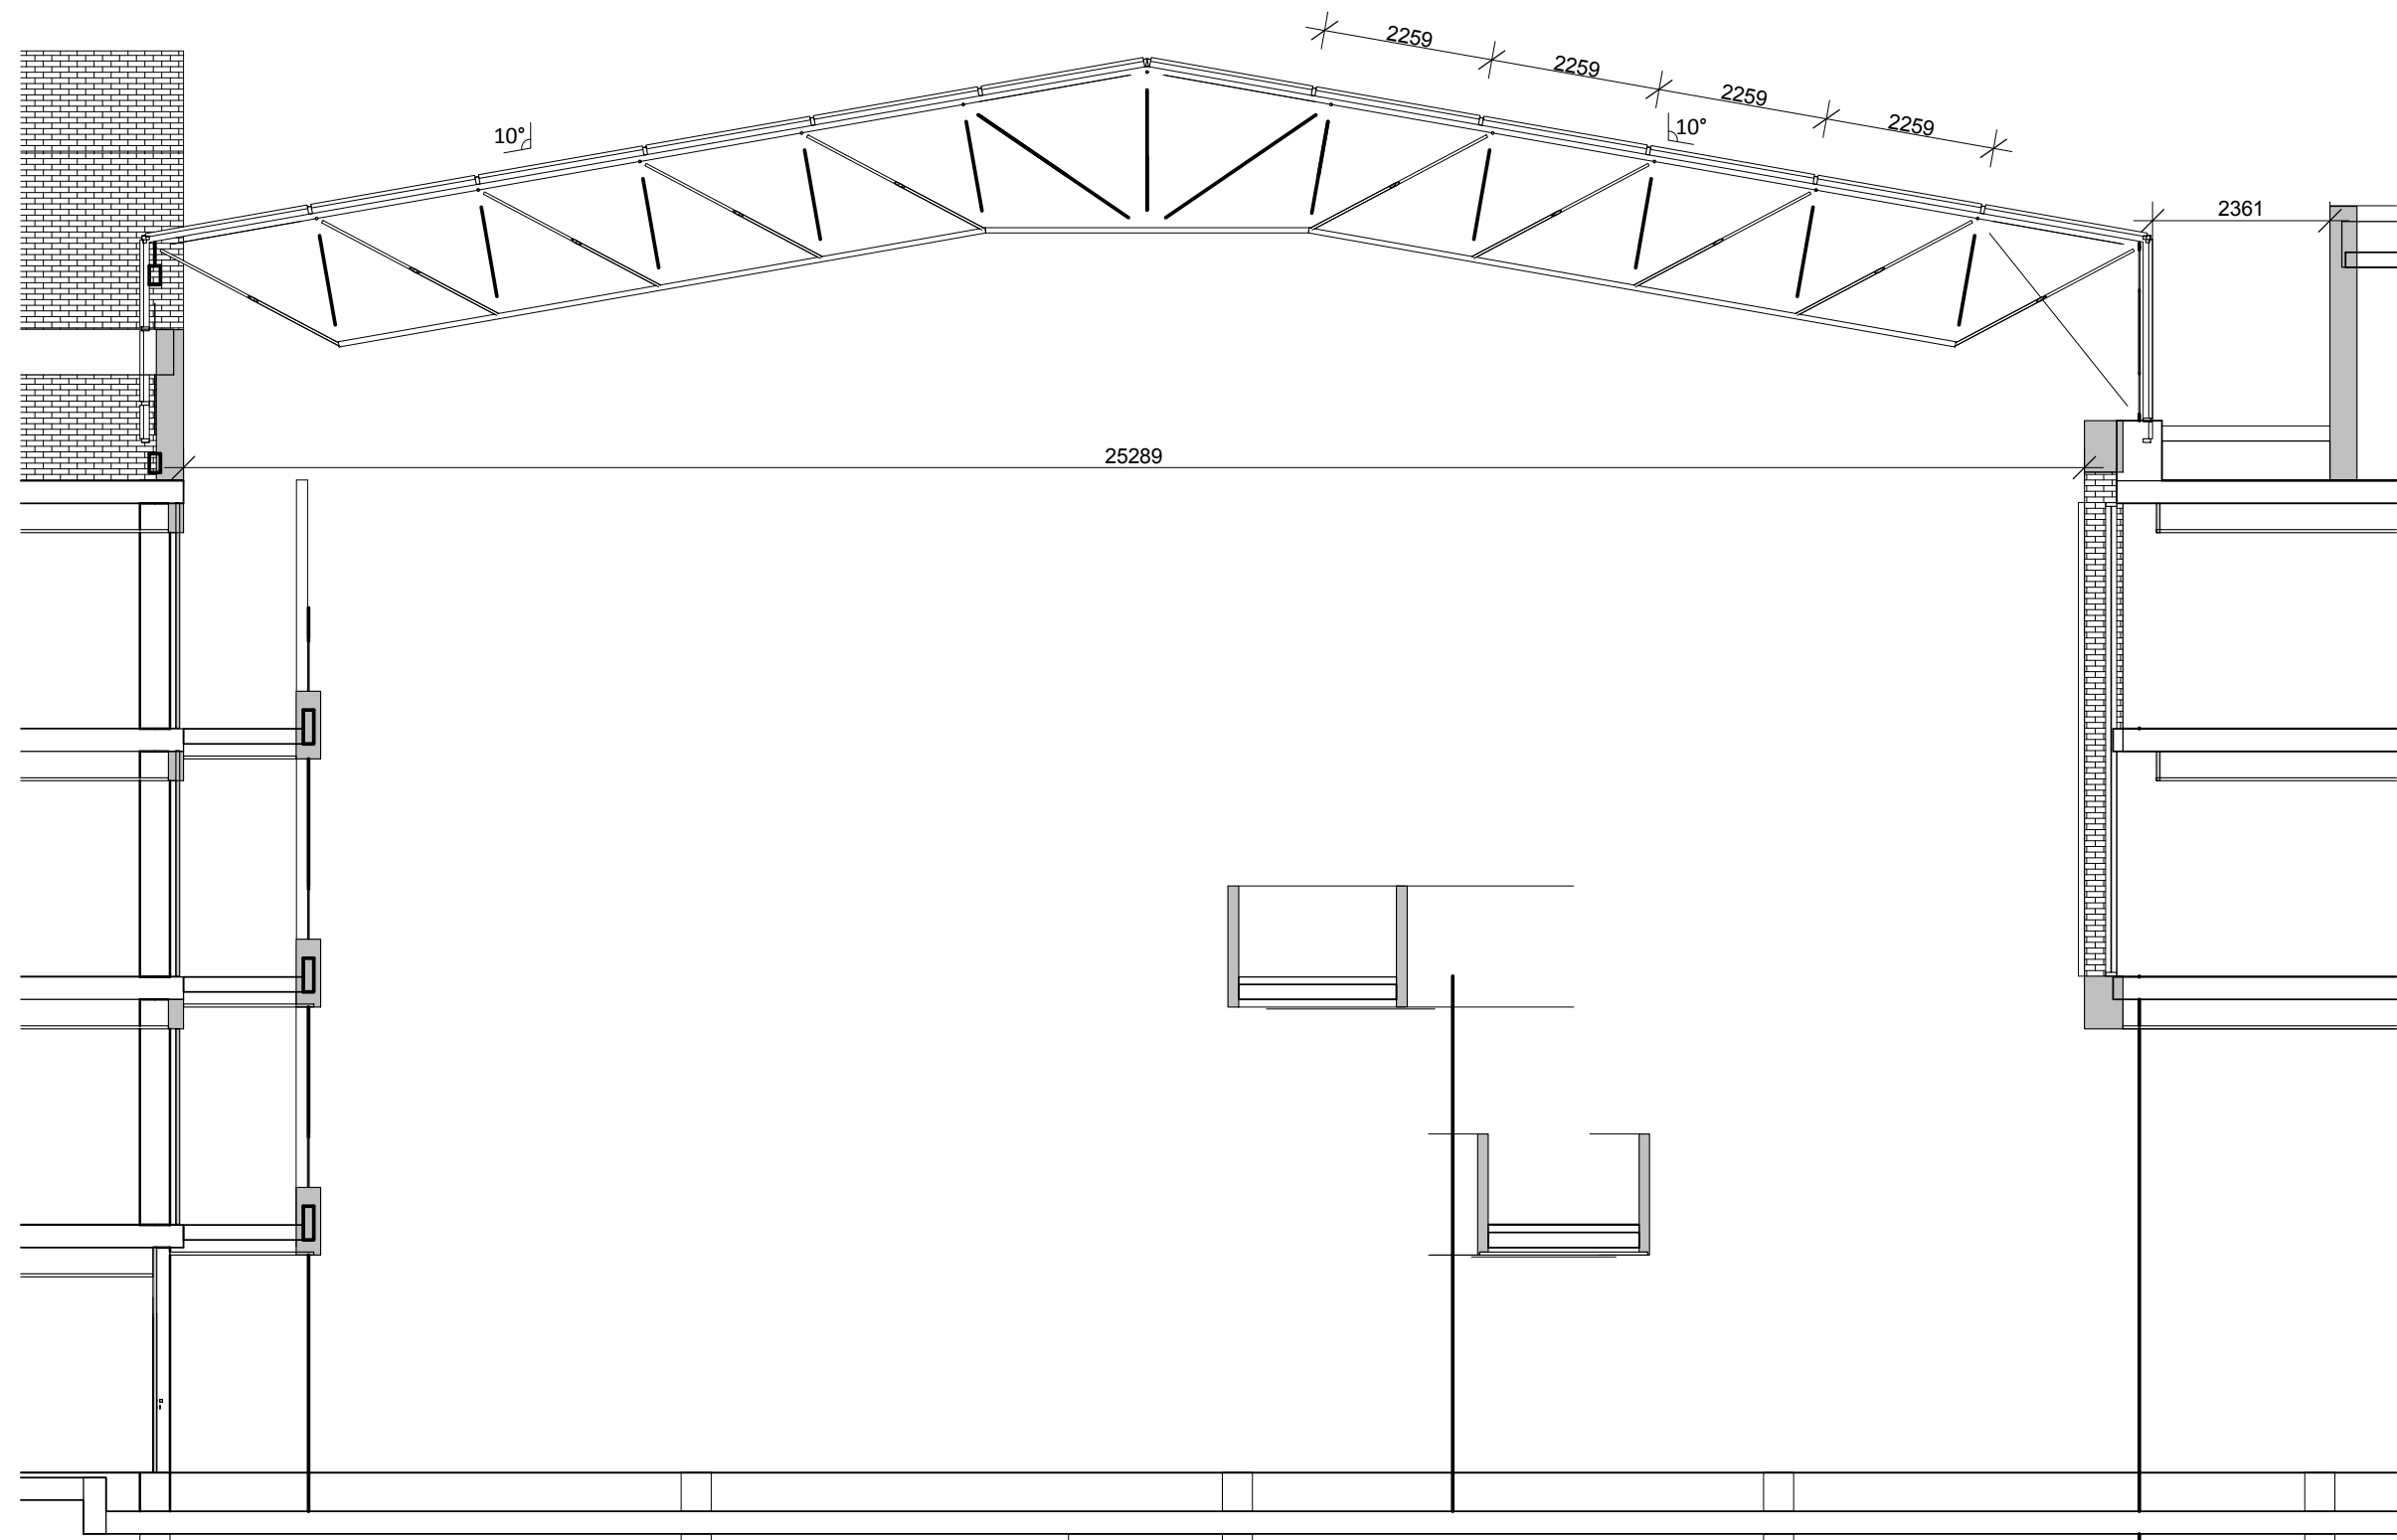


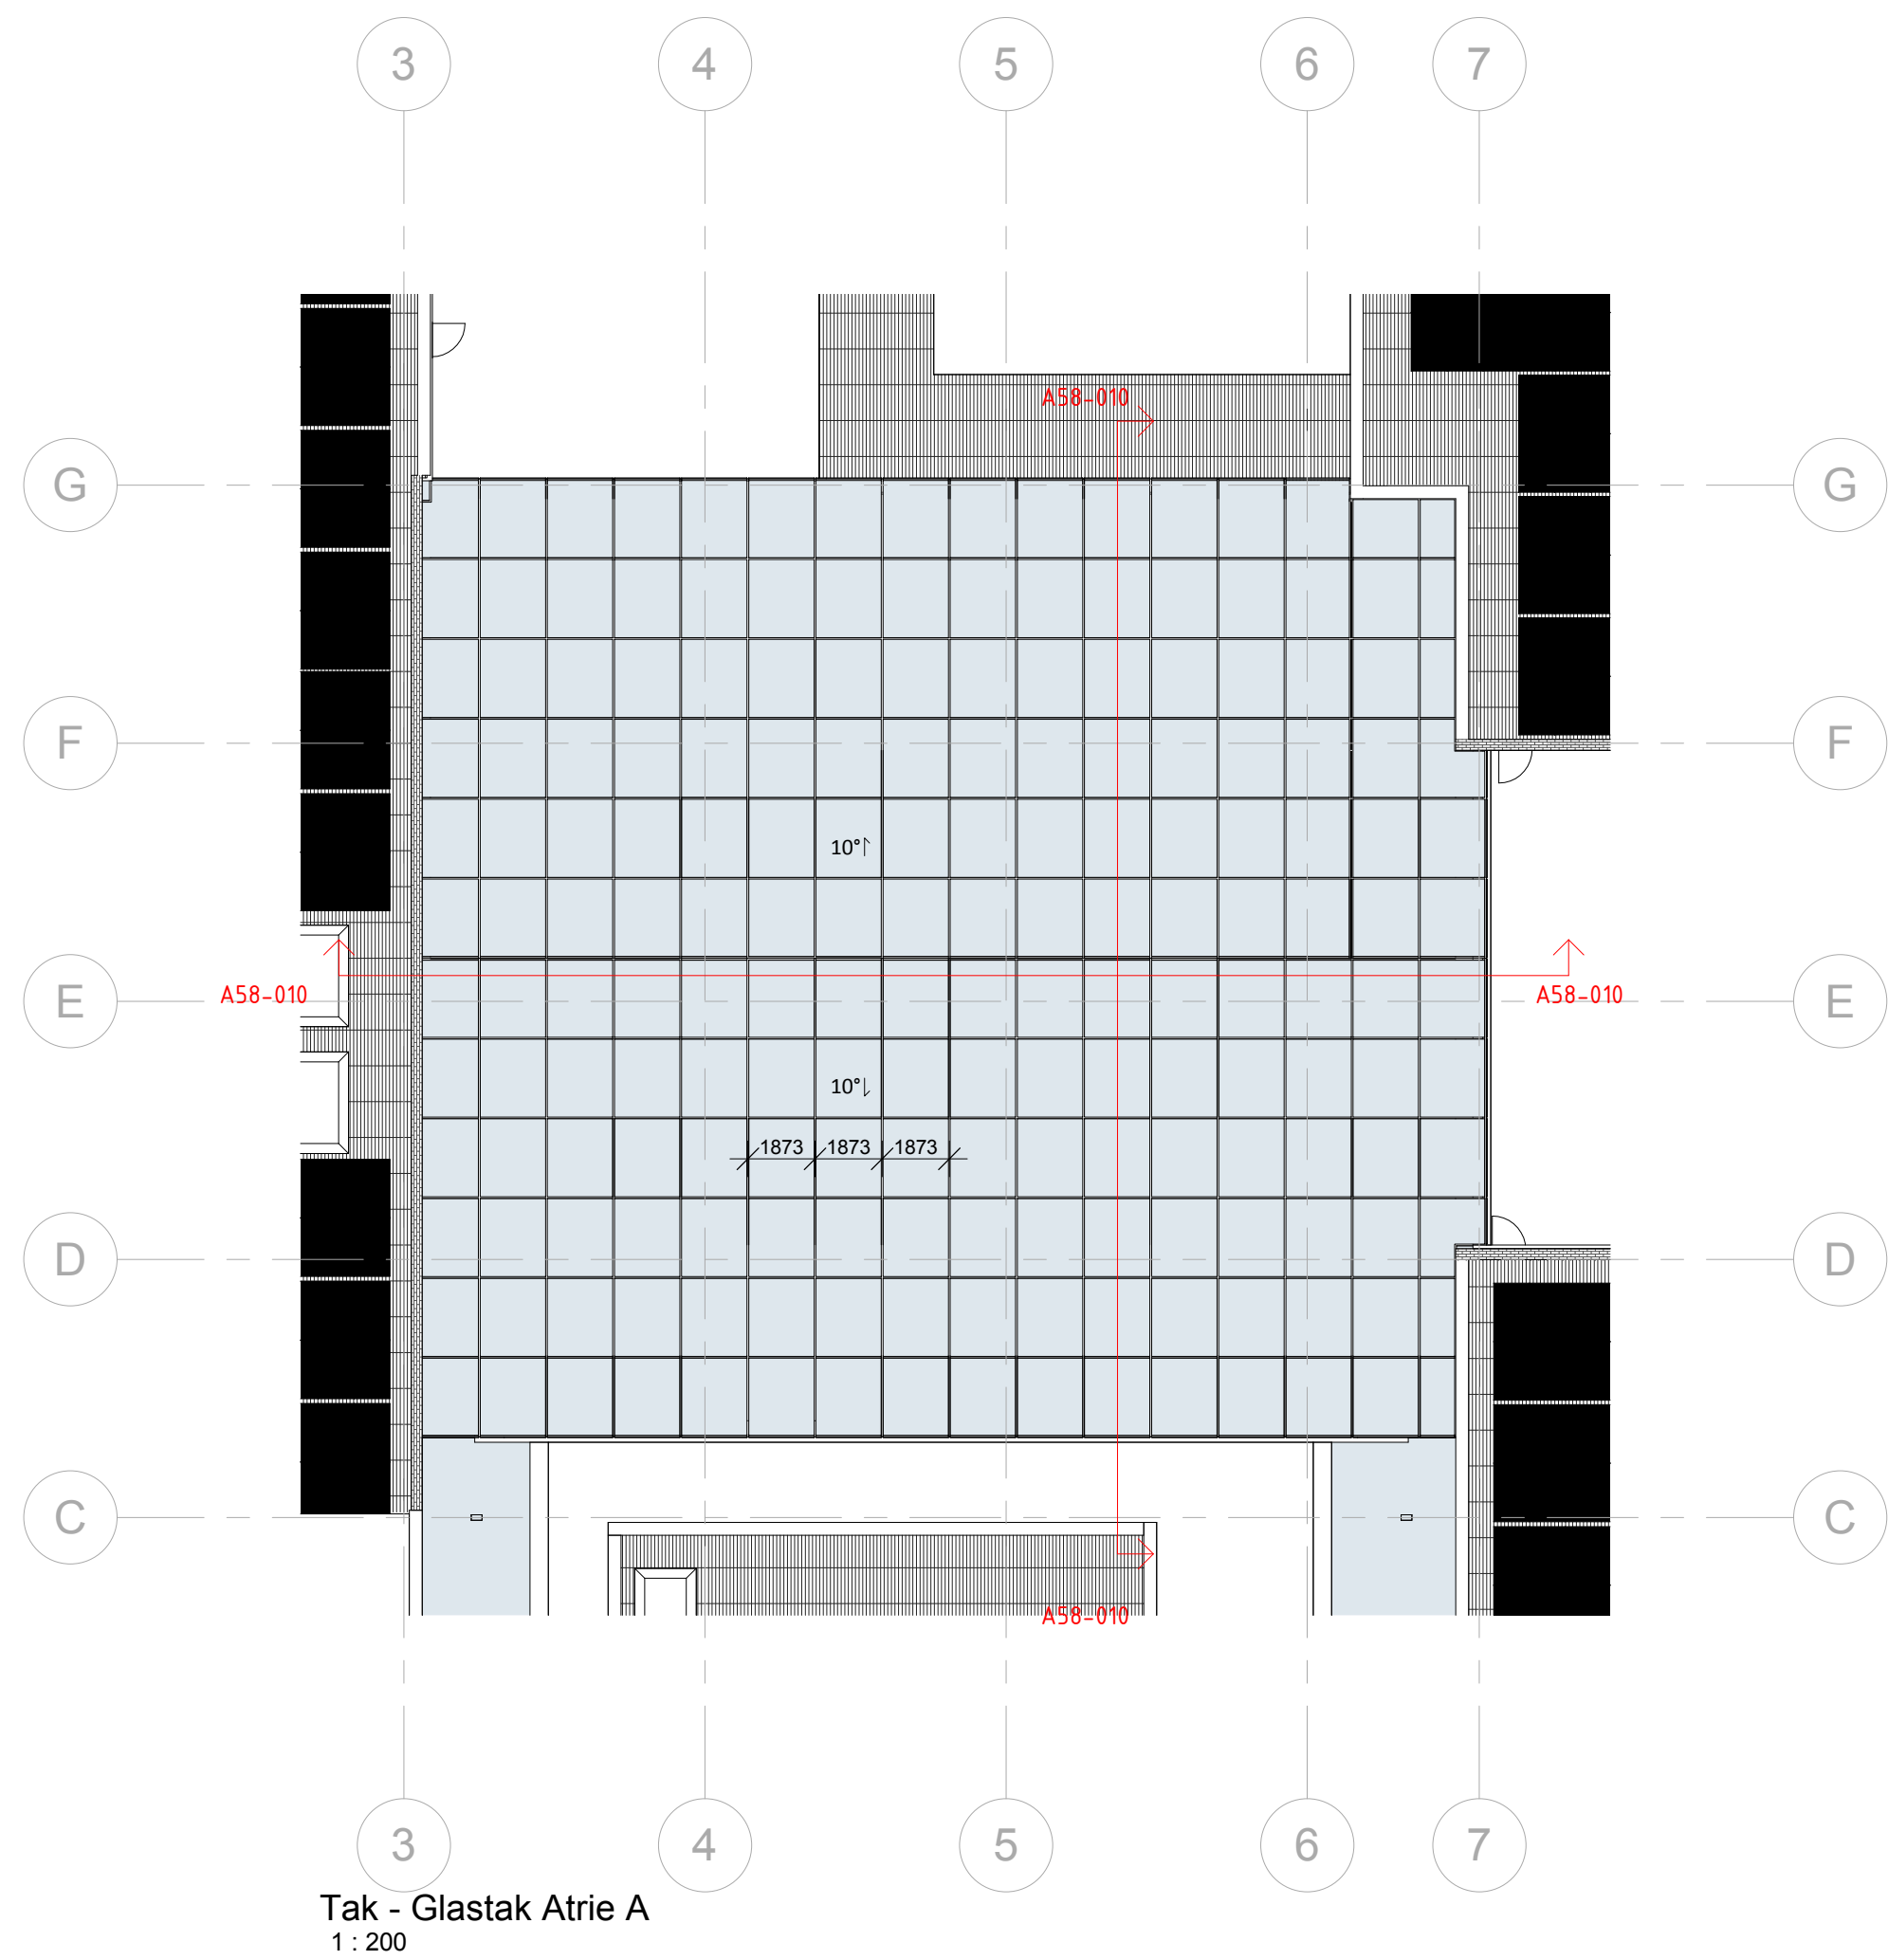



VEDLEGG NR:

Kotesystemet er iht. NN2000.

C	15.03.2019	Tilbudsforespørsel pakke 2
B	01.03.2019	Gjeldende tilbudsunderlag
A	23.01.2019	Tilbudsforespørsel-bygg
Rev	Dato	Beskrivelse

TILTAKSHAVER:

Bærum Kommunale Pensjonskasse

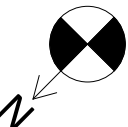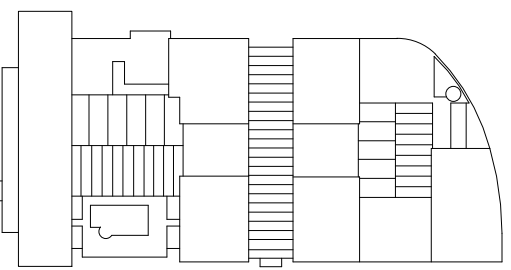

KONTROLL:	signatur	dato
egenkontroll:	TM	15.03.2019
sidemannskontroll:	HG	15.03.2019

PROSJEKT
KOMMUNEGÅRDEN

Arnold Haukelands plass 10, 1338
Sandvika, gnr/bnr: 52/127

TEGNINGSTYPER
ORIENTERENDE

TEGNING
Skjema Glasstak A

MALESTOKK	(A1)	DATO
		23.01.2019

SAK NR.	TEGNING NR.	REVISJON
	A58-010	C

Drammensveien 130
0277 Oslo
Tlf 23 13 12 00
Fax 23 13 12 01

zinc

