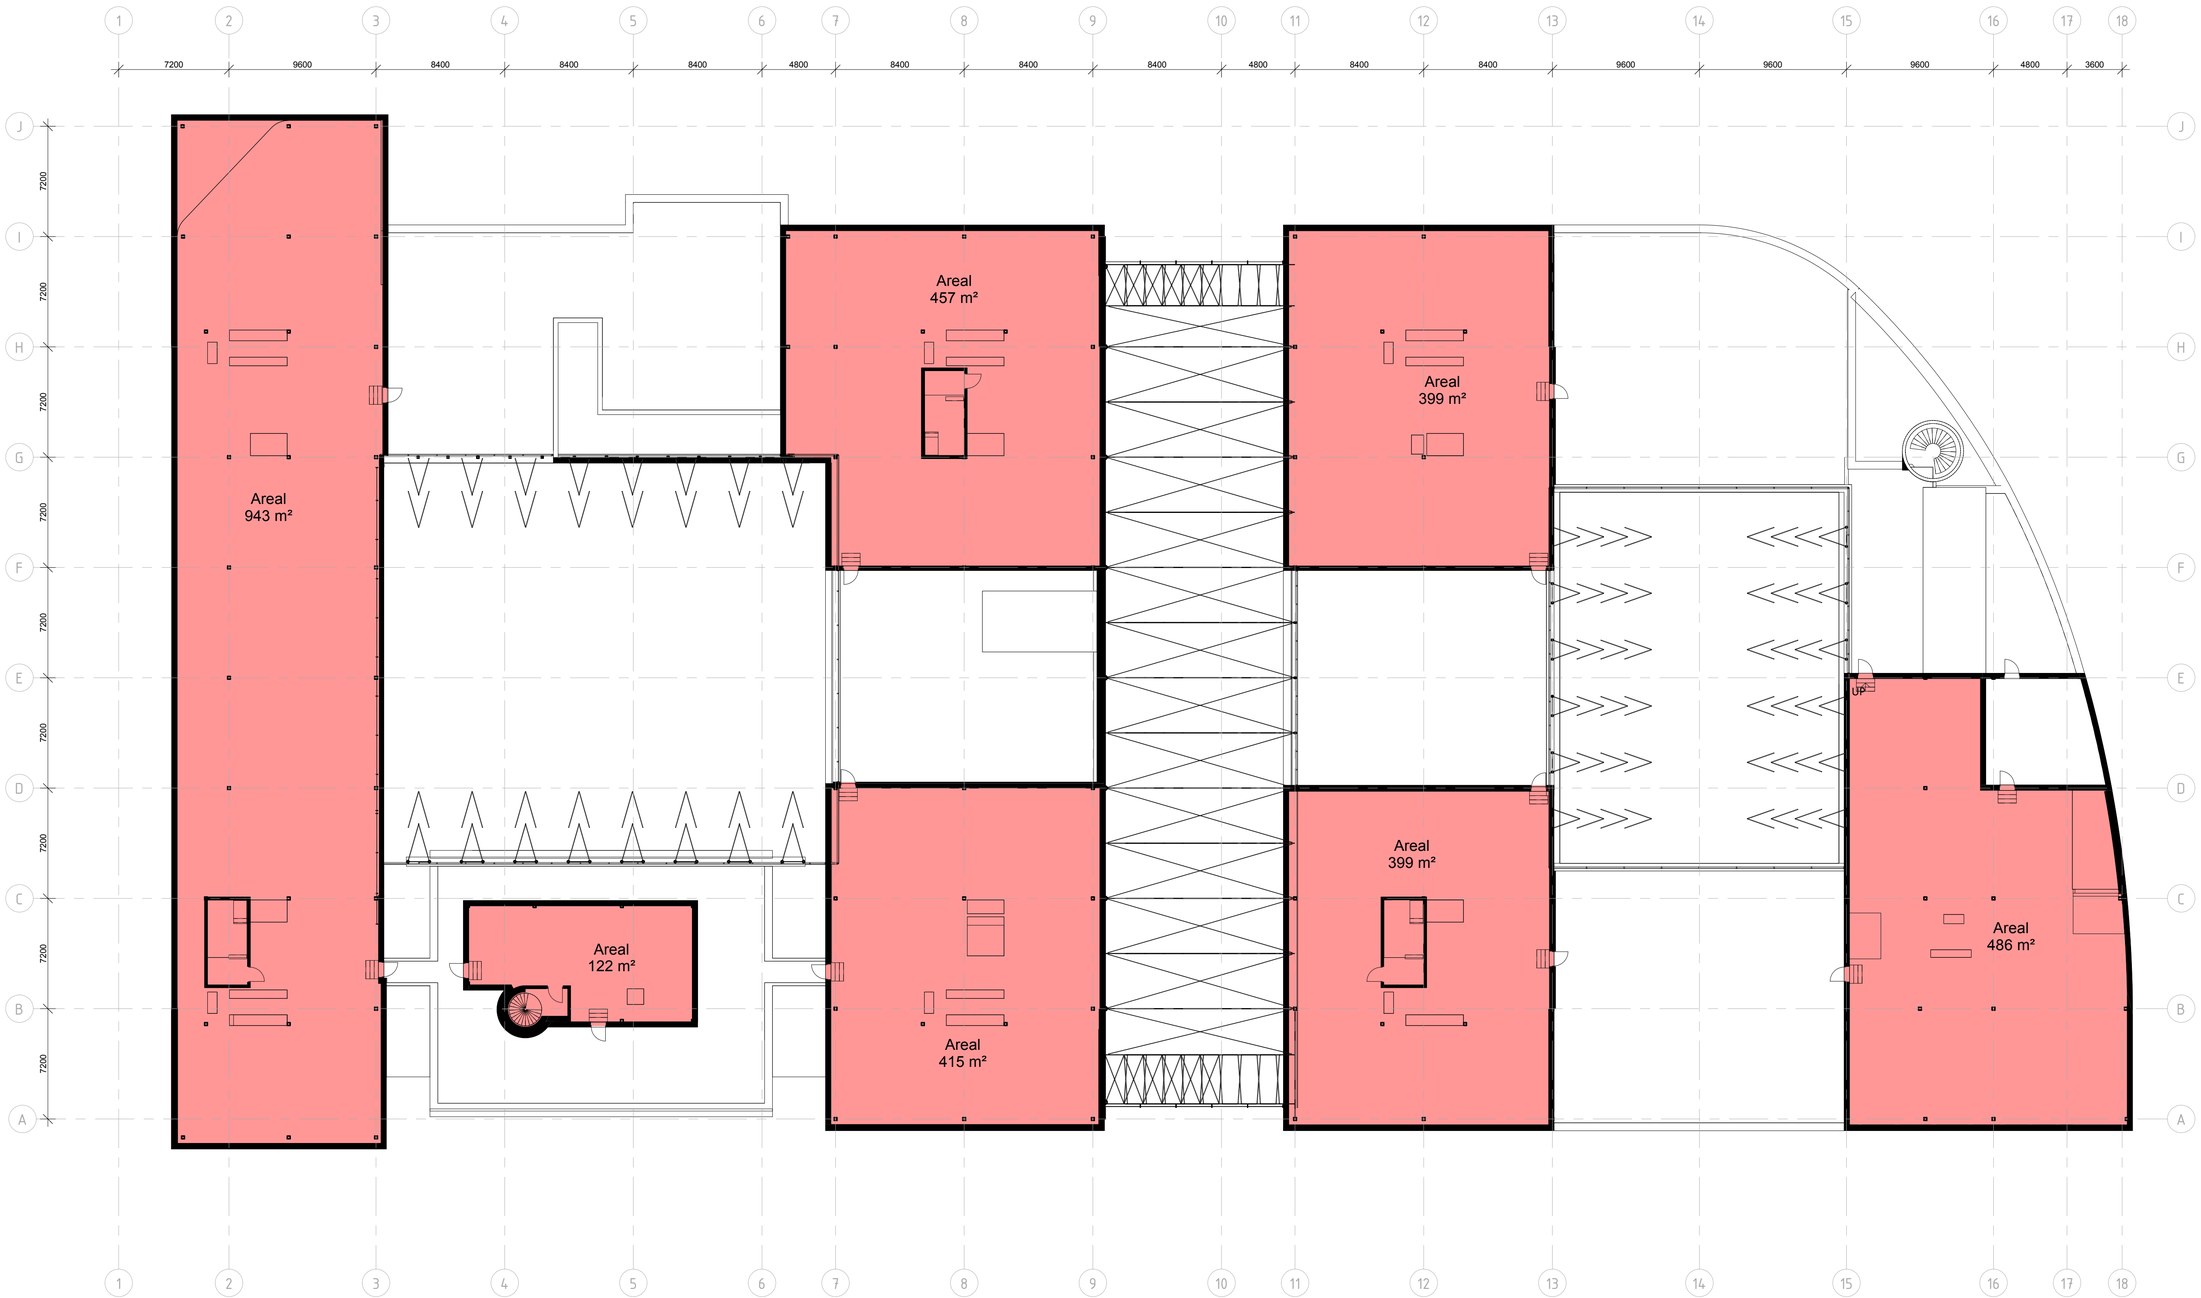

Areal

Areal	3220 m²
	3220 m²

VEDLEGG NR:

Kotesystemet er iht. NN2000.

Rev	Dato	Beskrivelse
D	15.03.2019	Tilbudsforespørsel pakke 2
C	01.03.2019	Gjeldende tilbudsunderlag
B	30.01.2019	Tilbudsforespørsel-bygg
A	23.01.2019	Tilbudsforespørsel-bygg

TILTAKSHAVER:

Bærum Kommunale Pensjonskasse

KONTROLL:	signatur	dato
egenkontroll:	TM	15.03.2019
sidemannskontroll:	HG	15.03.2019

PROSJEKT

KOMMUNEGÅRDEN

Arnold Haukelands plass 10, 1338
Sandvika, gnr/bnr: 52/127

TEGNINGSTYPE

ORIENTERENDE

TEGNING

BTA plan 05-tekniskrom

MÅLESTOKK		DATO
1:200	(A1)	23.01.2019
SAK NR.	TEGNING NR.	REVISJON
	A76-050	D

Drammensveien 130
0277 Oslo
Tlf 23 13 12 00
Fax 23 13 12 01

zinc
PILOT ARKITEKTER