


EKSISTERENDE KUM er tegnet i bakgrunn, og er antatt slik den er i dag ut fra det som er opplyst

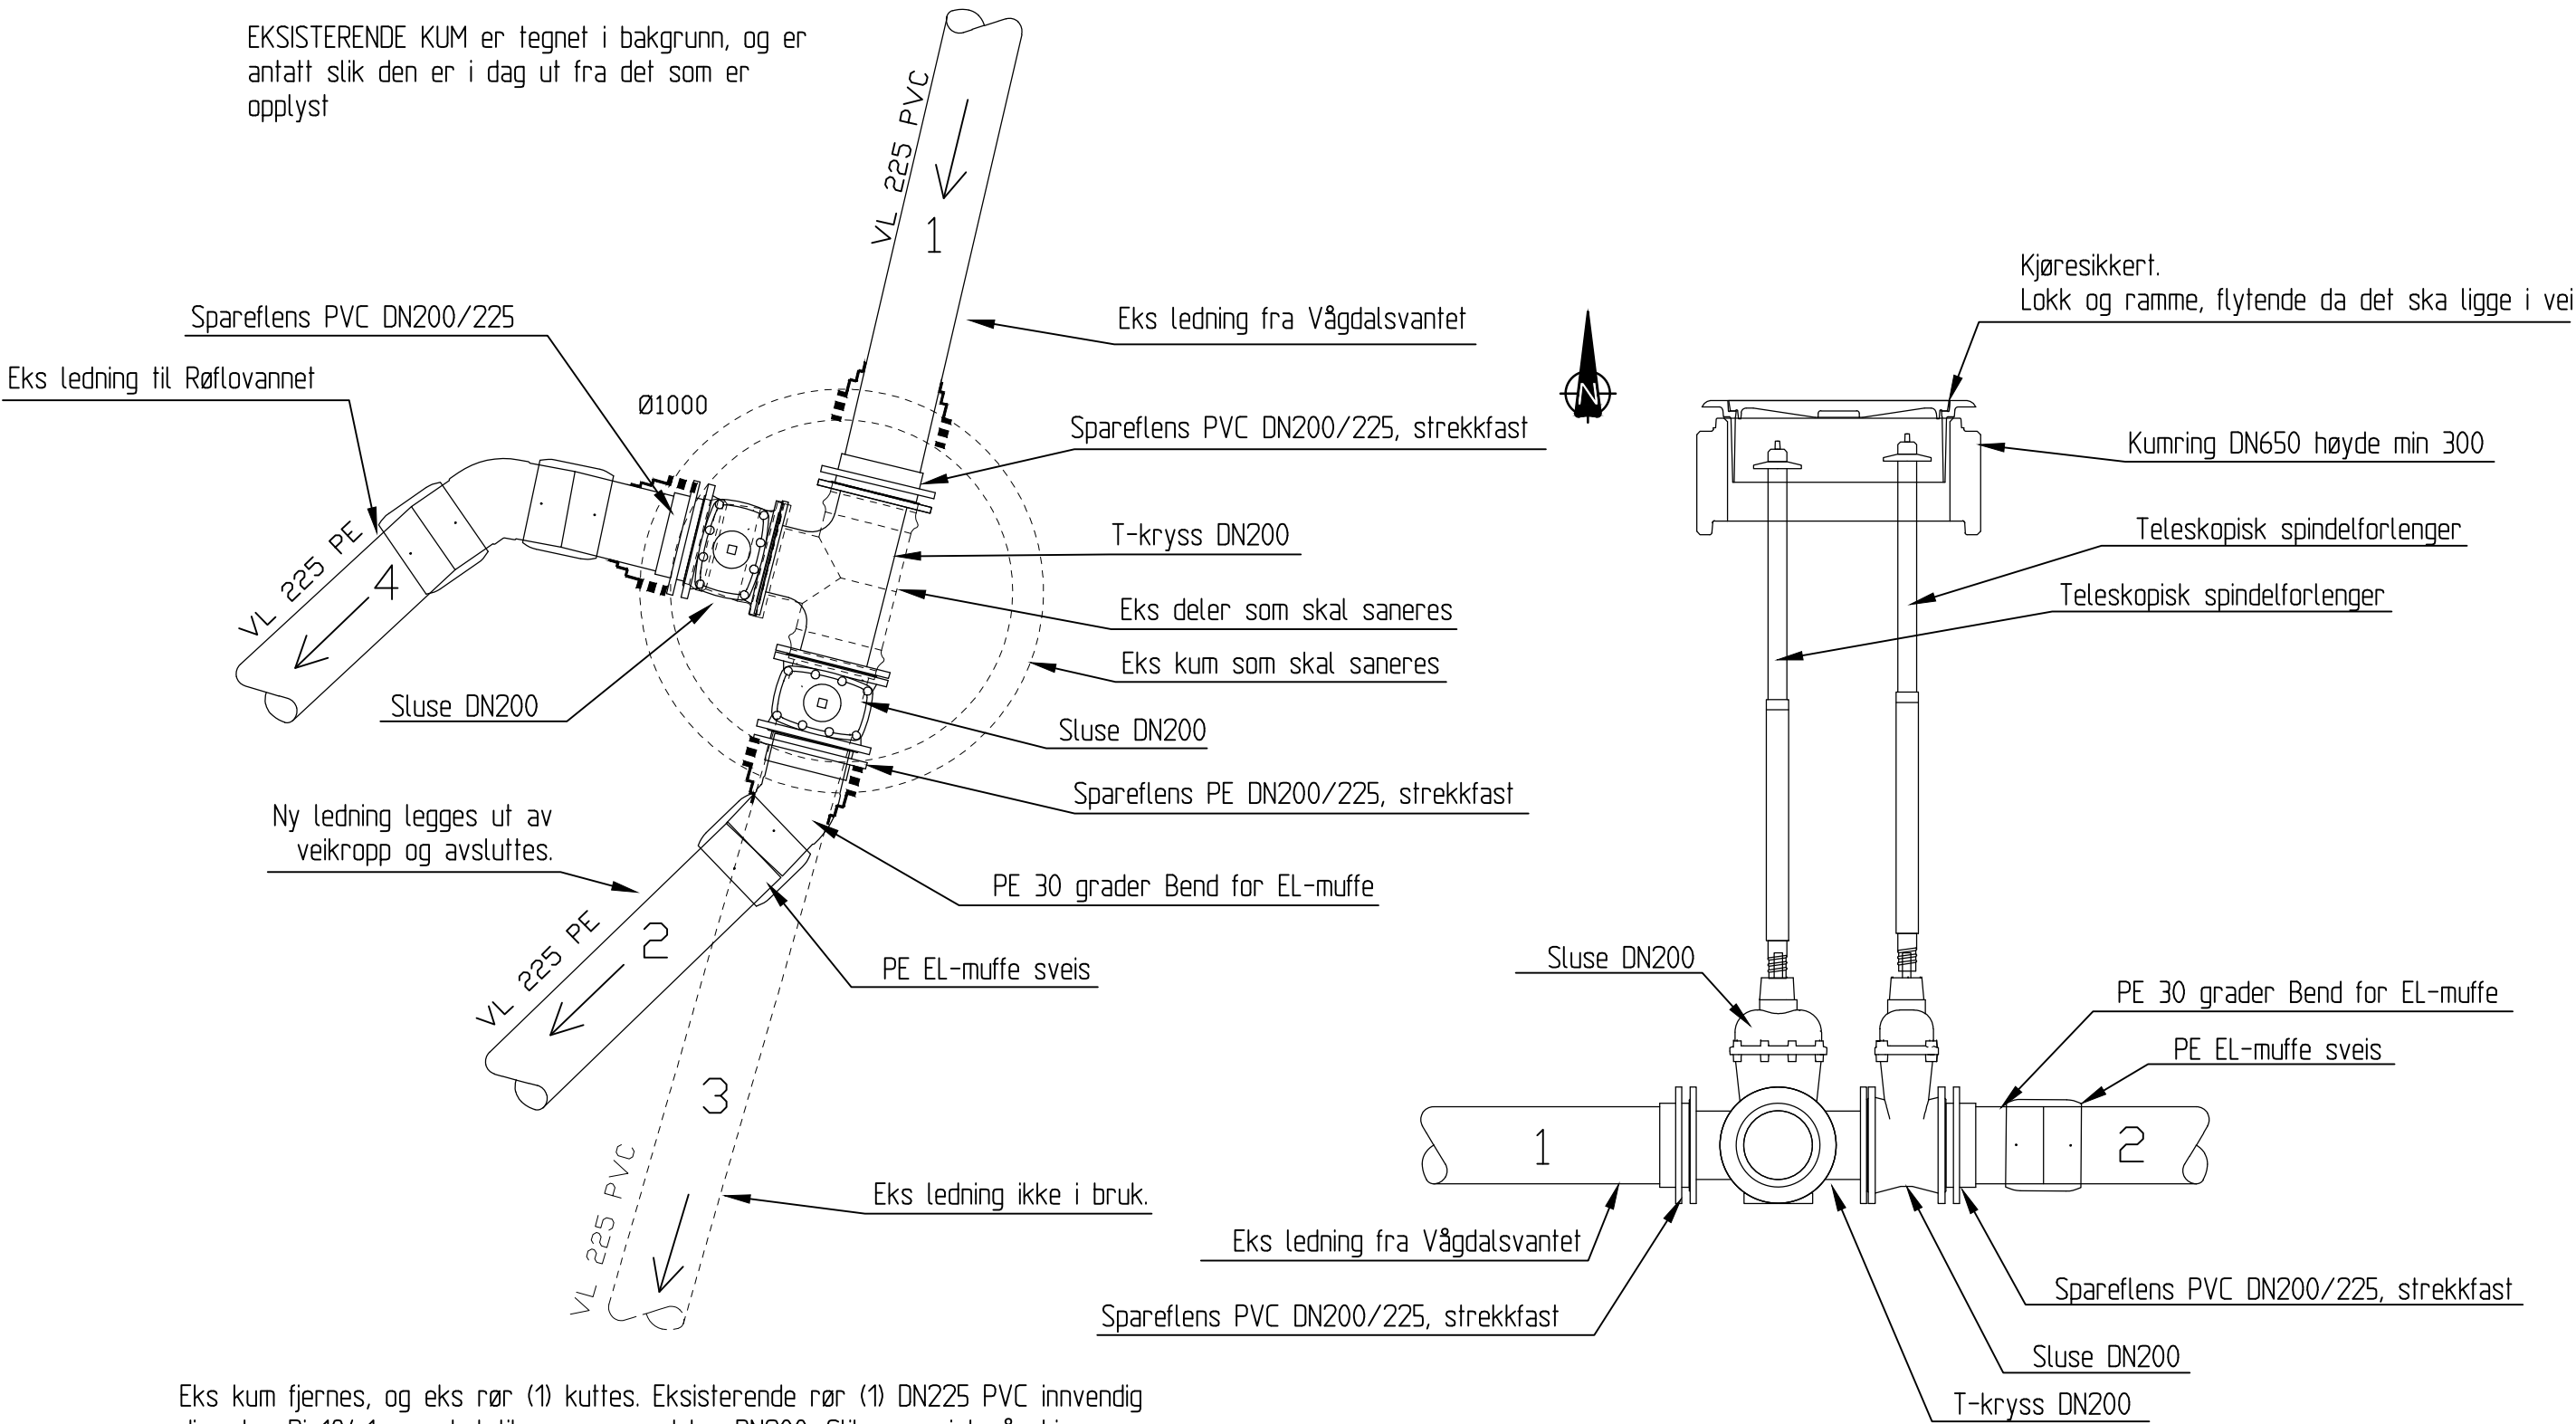

Eks kum fjernes, og eks rør (1) kuttet. Eksisterende rør (1) DN225 PVC innvendig diameter Di 184,1 mm skal tilpasses nye deler DN200. Slik som vist på skissen. Alle derer som skal etableres, skal graves ned. Det skal ikke etableres ny kum. Alle deler, bolter, etc må være av slik kvalitet at de er beregnet for nedgraving.

Før bestilling av varer, skal det avtales med Inderøy kommune. Hvilke deler, bolter, etc som er tenkt brukt, det skal godkjennes av Inderøy kommunen. Før igjenfylling av rørdeler, skal det dokumenteres med bilder. Ny ledning DN225 PE (2) mot VK2 skal legges min med en 6,0 meters lengde, men samtidig så langt at den kommer på utsiden av veiformål. Omfyllingsmasser, fundament skal utføres IHT. leverandørens krav.

Tegning er ikke angitt med høyder, da høydene er ukjent. Det må sjekkes før bestilling av deler/varer.

PE DN225 SDR11  
Innvending diameter Di 184,1mm  
DN 225 PVC SDR 13,6  
Innvending diameter Di 191,8

|   |                |         |                                     |                             |       |                     |
|---|----------------|---------|-------------------------------------|-----------------------------|-------|---------------------|
| 01   | Arbeidstegning |         | TGP                                 | RJA                         | TGP   | 30.01.2019          |
| Status   | Rev.           | Endring | Utført                              | Kontr.                      | Ansv. | Dato                |
| Inderøy kommune   |                |         | TGP                                 | RJA                         | TGP   | 30.01.2019          |
|   |                |         | Målestokk<br>1:50                   |                             |       | Format<br>A3        |
| Røflo vannbehandlingsanlegg   |                |         |                                     |                             |       |                     |
| Kumplan<br>VK-1   |                |         | Oppdragsansvarlig:<br>Trond Paulsen |                             |       |                     |
|   |                |         | Prosjekt nummer:<br><br>1805145     |                             |       |                     |
| <div><div>HRP<br/>HR PROSJEKT AS</div></div> <div>HR Prosjekt AS<br/>Dronning Eufemias gt. 16, 0191 Oslo<br/>Tlf. sentralbord: + 47 468 05 555<br/>Firmapost: post@hrprosjekt.no</div> |                |         | Fag:<br><br>VA                      | Tegning nummer:<br><br>J101 |       | Status Rev:<br>B 01 |