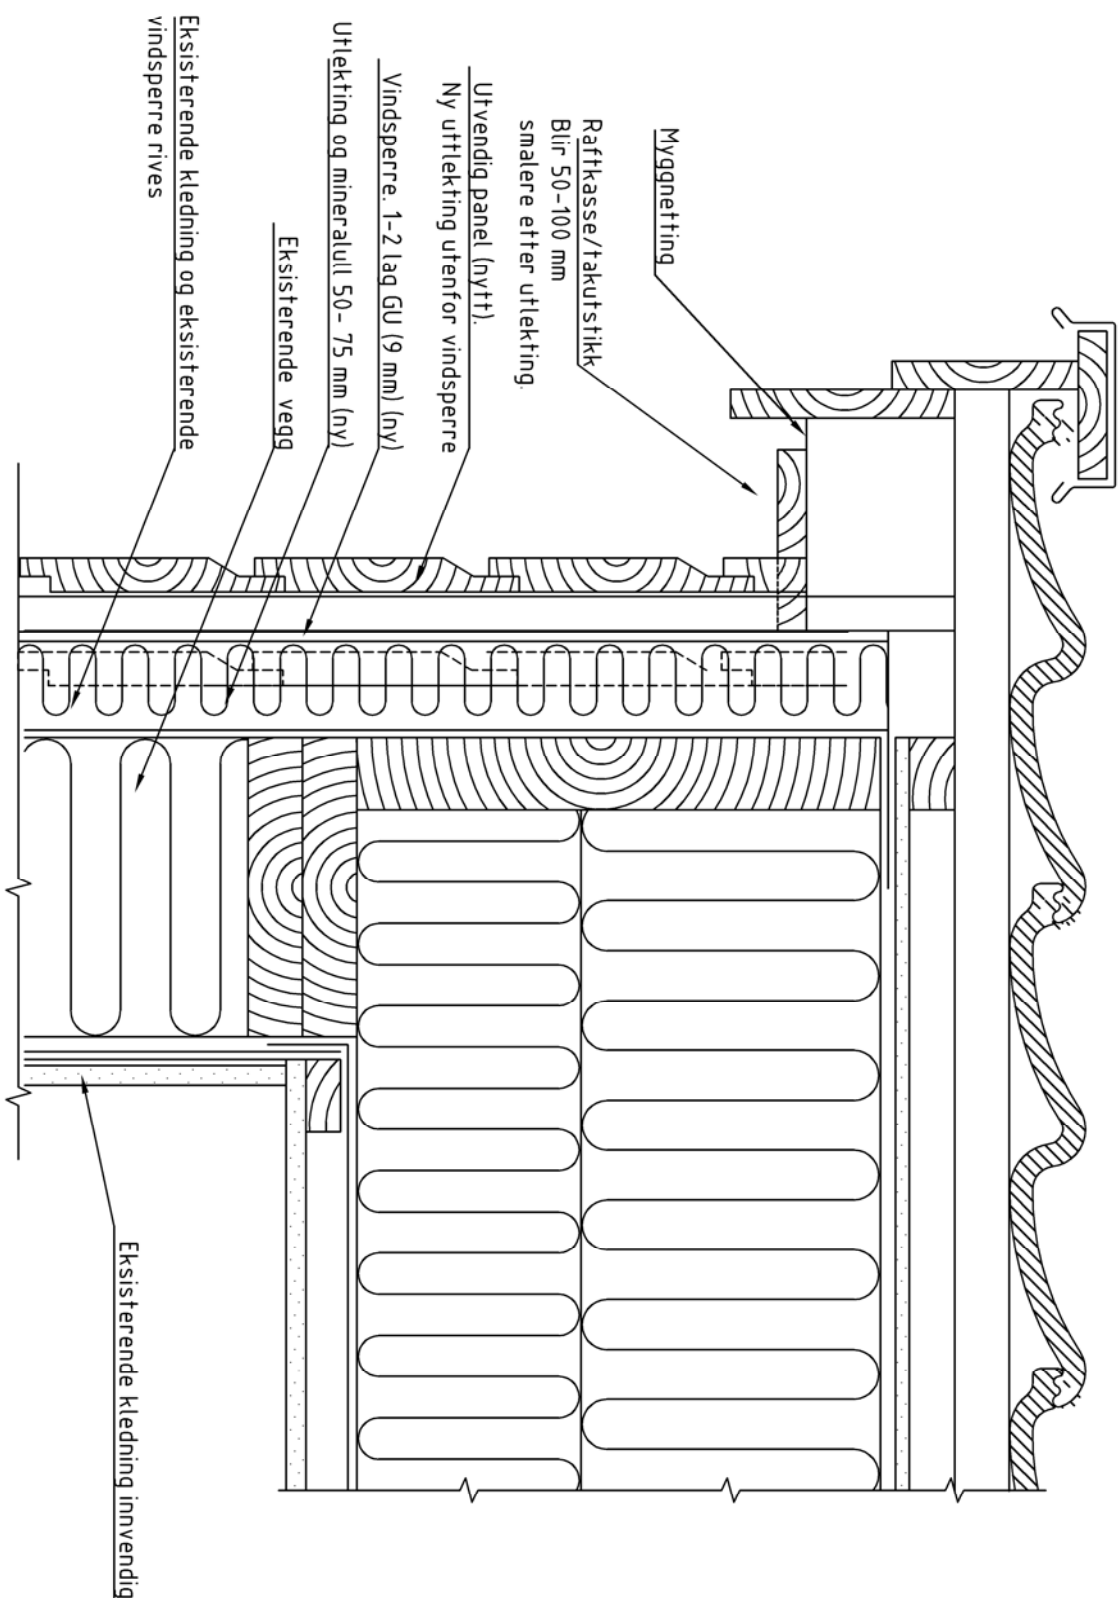


[illegible]

Forsvarsbygg Støytitak Utenfor basen	Fag	
	RIB	Formal A3
Dato 25.09.2017		

Prinsippskisse 8	15
Etterisolering utvendig - gavl	