

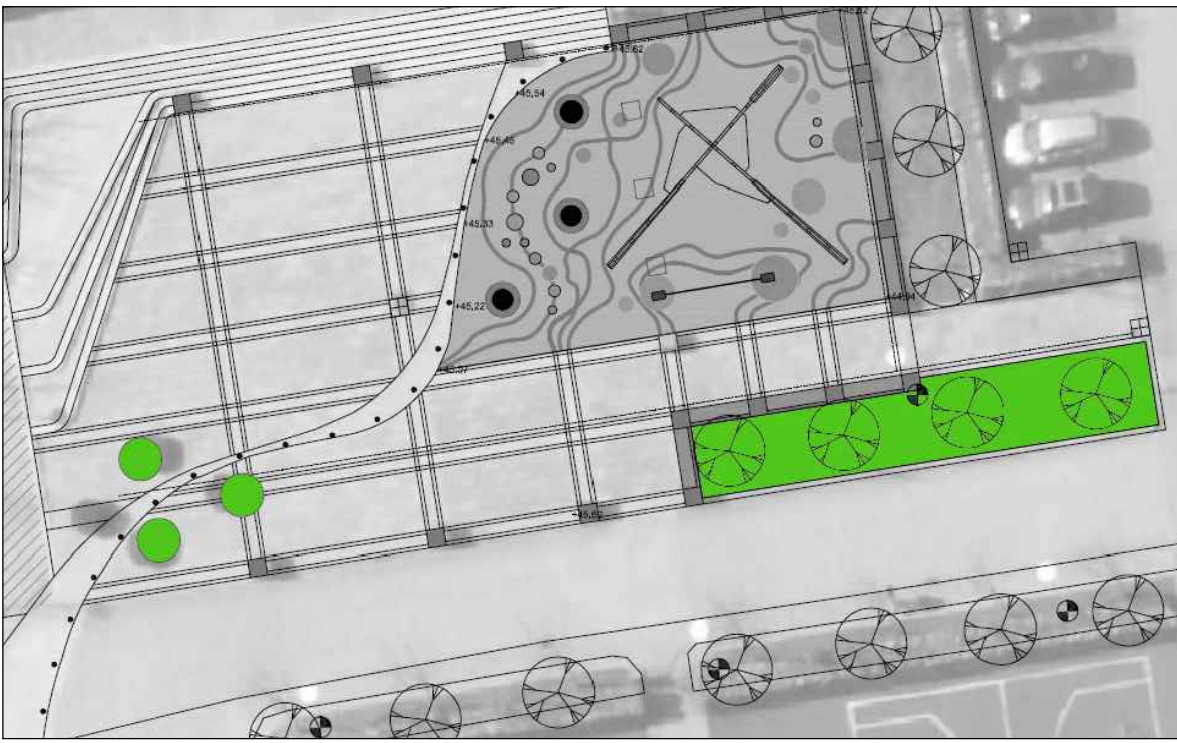
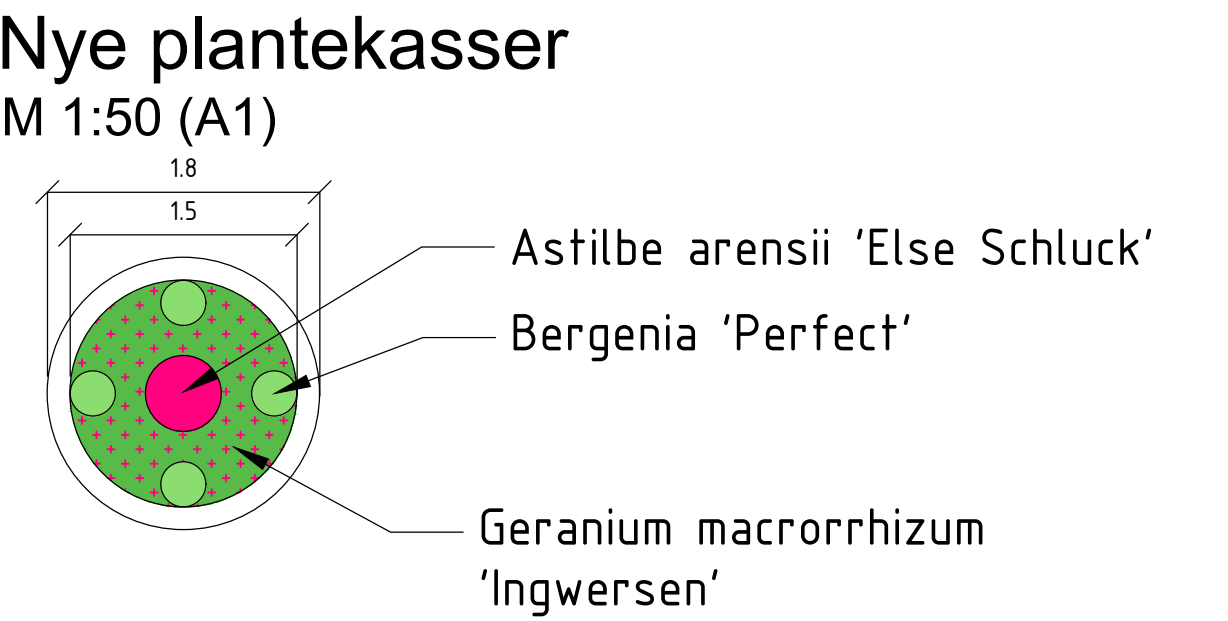
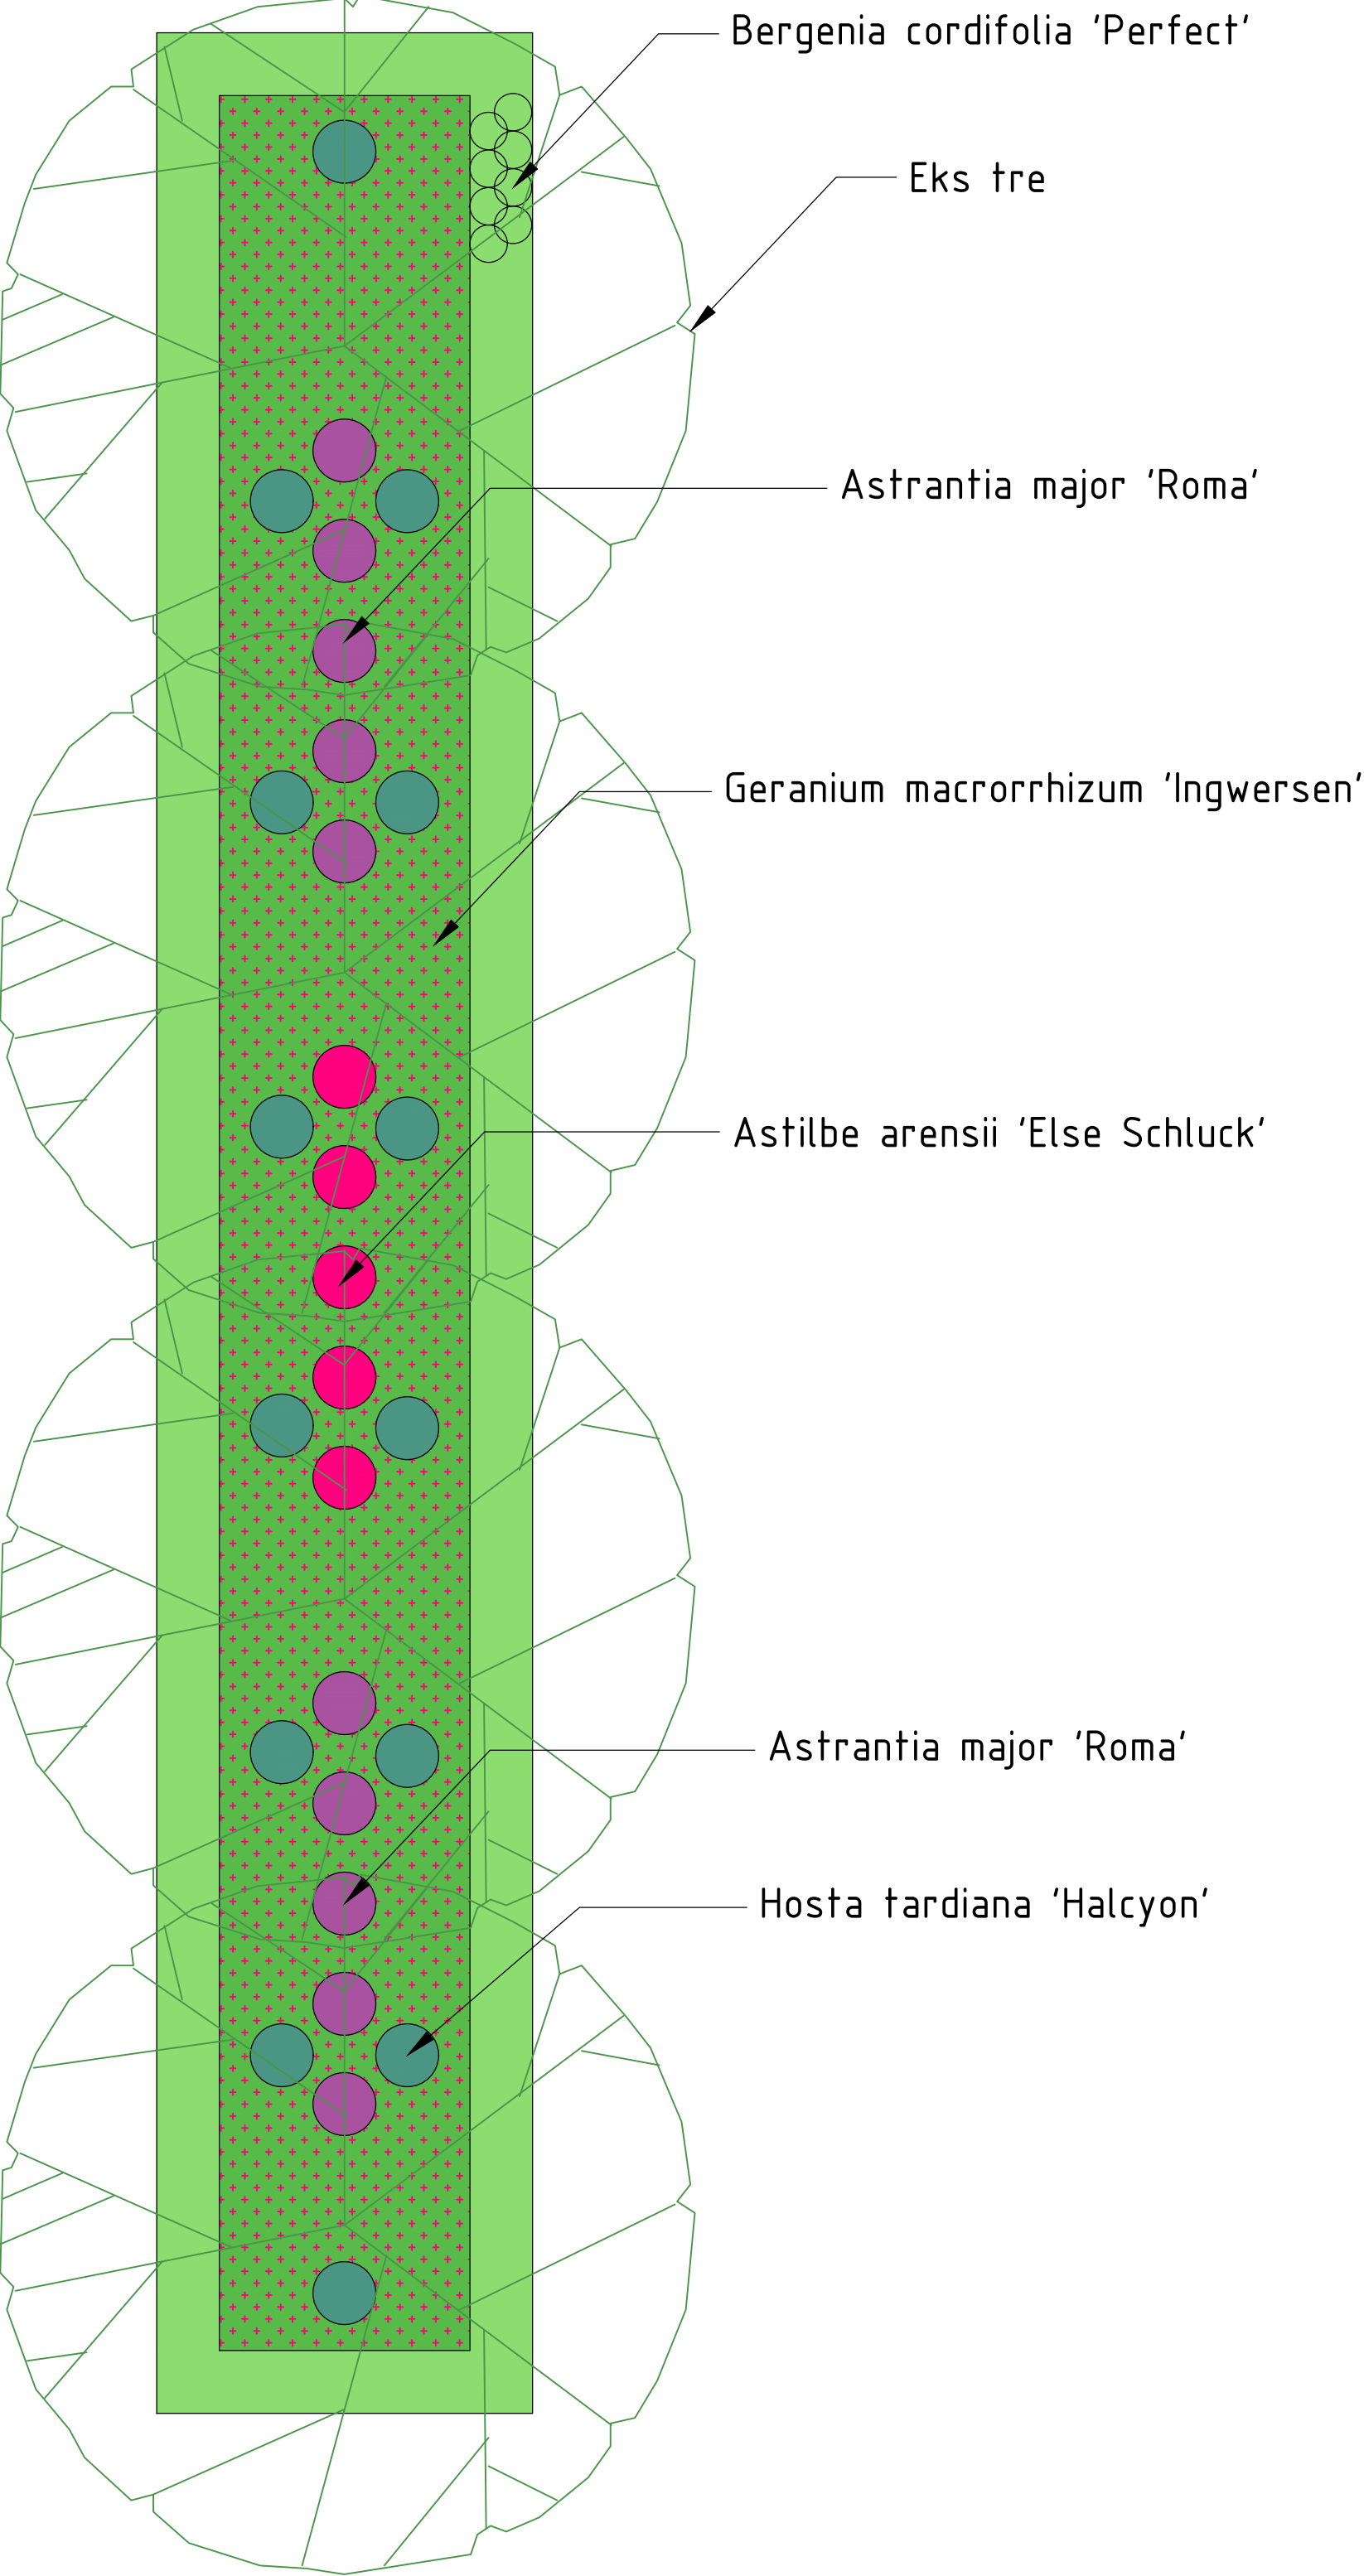


Grøntrabatt med eks. trær
(trær er ikke innmålt)
M 1:50 (A1)

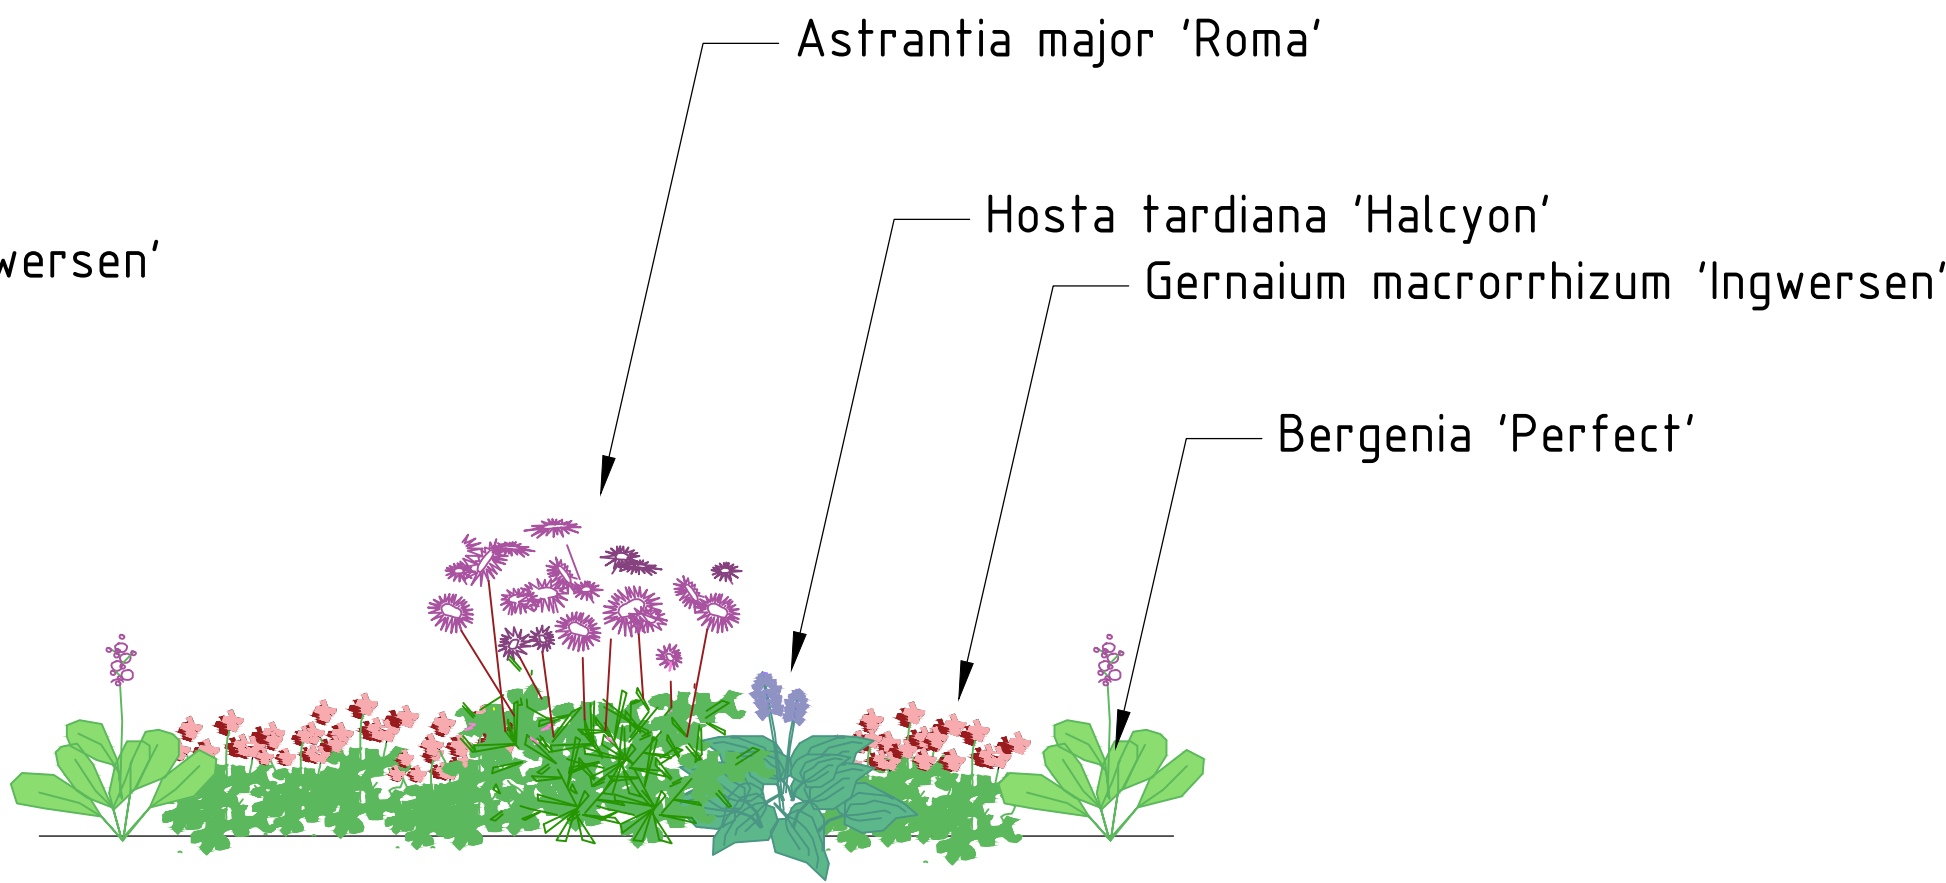

Stauder ihht. NS4400–2018					
Symbol	Latinske navn	Norske navn	Kvalitet	Pl. avst.	Ant.
	<i>Bergenia cordifolia</i> 'Perfect'	Bergblomst 'Perfect'	Ihht. NS4400-2018	I grøntrabatt: 0,3 m, to rekker forbandt. I plantekasse: som vist	292
	<i>Astrantia major</i> 'Roma'	Storstjerneskjerm 'Roma'	Ihht. NS4400-2018	Grøntrabatt: Planter i eks. plantehull etter <i>Taxus</i> . Plantekasse: som vist	10
	<i>Geranium macrorrhizum</i> 'Ingwersen'	Rosestorknebb 'Ingwersen'	Ihht. NS4400-2018	0,3 m, planter forbandt ved flere rekker	355
	<i>Astilbe arensii</i> 'Else Schluck'	Arendsspir 'Else Schluck'	Ihht. NS4400-2018	Grøntrabatt: Planter i eks. plantehull etter <i>Taxus</i> . Plantekasse: som vist	8
	<i>Hosta tardiana</i> 'Halcyon'	Bladlilje 'Halcyon'	Ihht. NS4400-2018	Som vist	14

Snitt grøntrabatt
M 1:20 (A1)

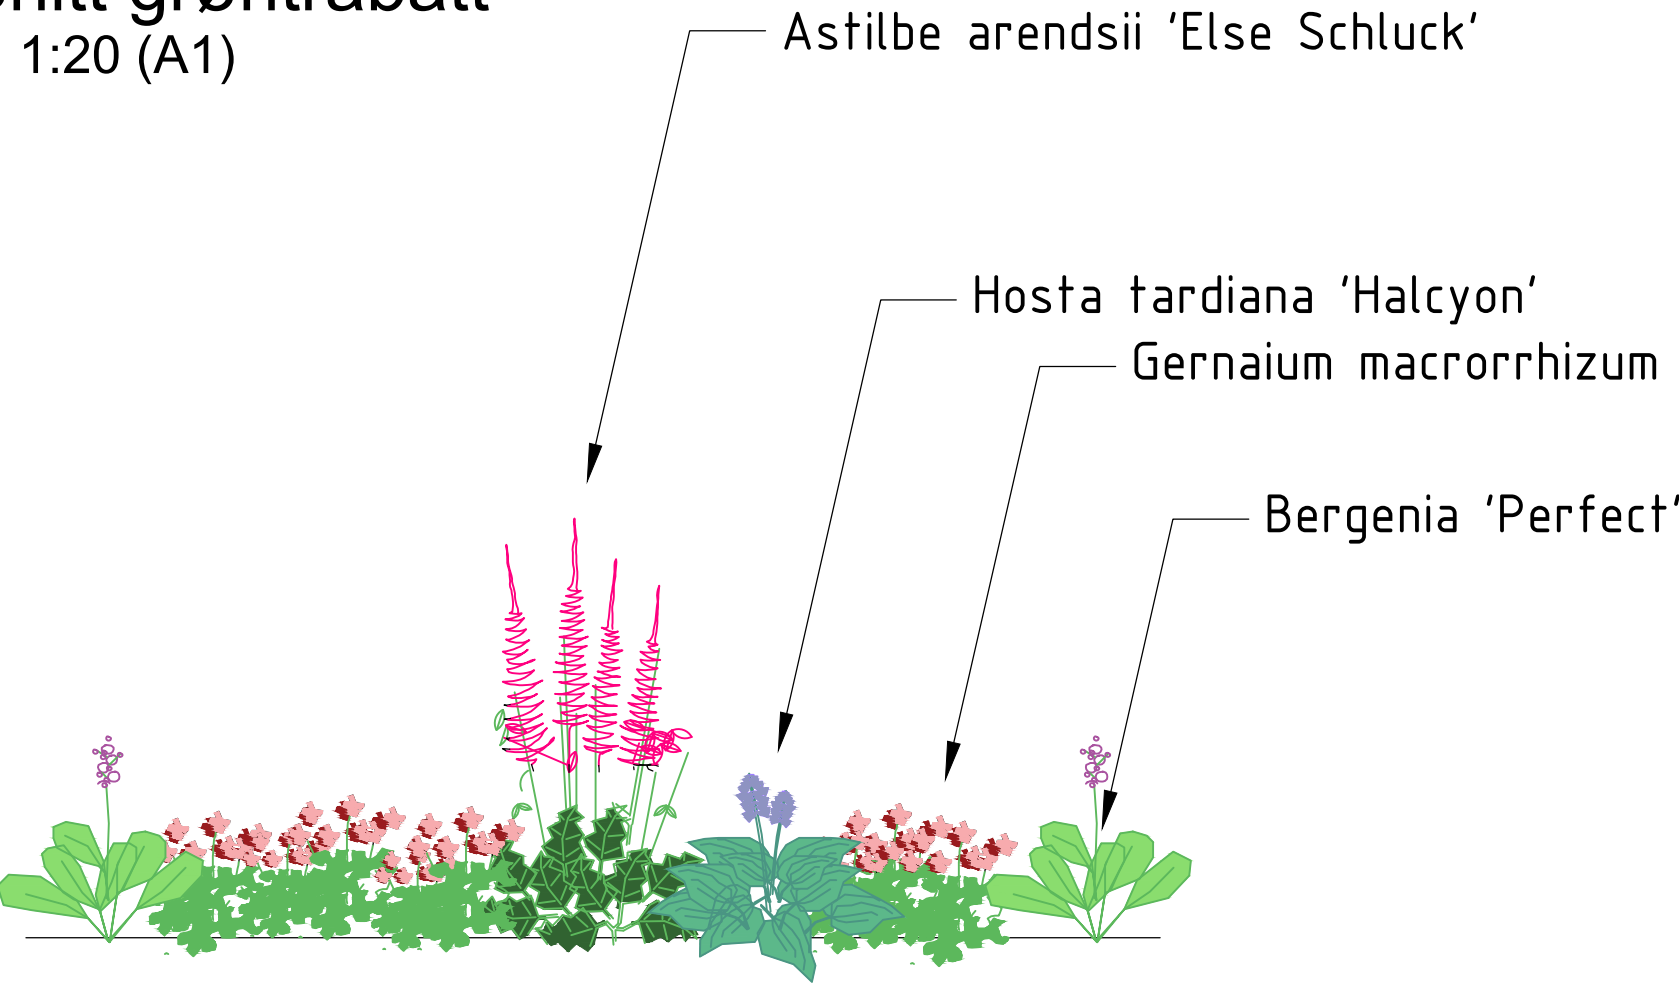

Bergenia cordifolia 'Perfect'



Geranium macrorrhizum 'Ingwersen'



Hosta tardiana 'Halcyon'



Astilbe arensii 'Else Schluck'



Astrantia major 'Roma'

Rev.	Dato	Revideringen gjelder	Nr.	Saksb.	Sidem.k.	Oppdr.a.
Hå kommune			Tegnet av	IFGR	Saksbehandler	IFGR
VARHAUG TORG			Sidemannskont.	MIBG	Oppdragsansvarlig	IFGR
Klatre- og balanseanlegg			Fag	LARK	Målestokk	1:50/1:20 A1
Plantepan			Dato	19.03.19	Status	Anbudstegning
			Oppdragsnr.	A121701	Tegning nr.	Rev.
			3			