


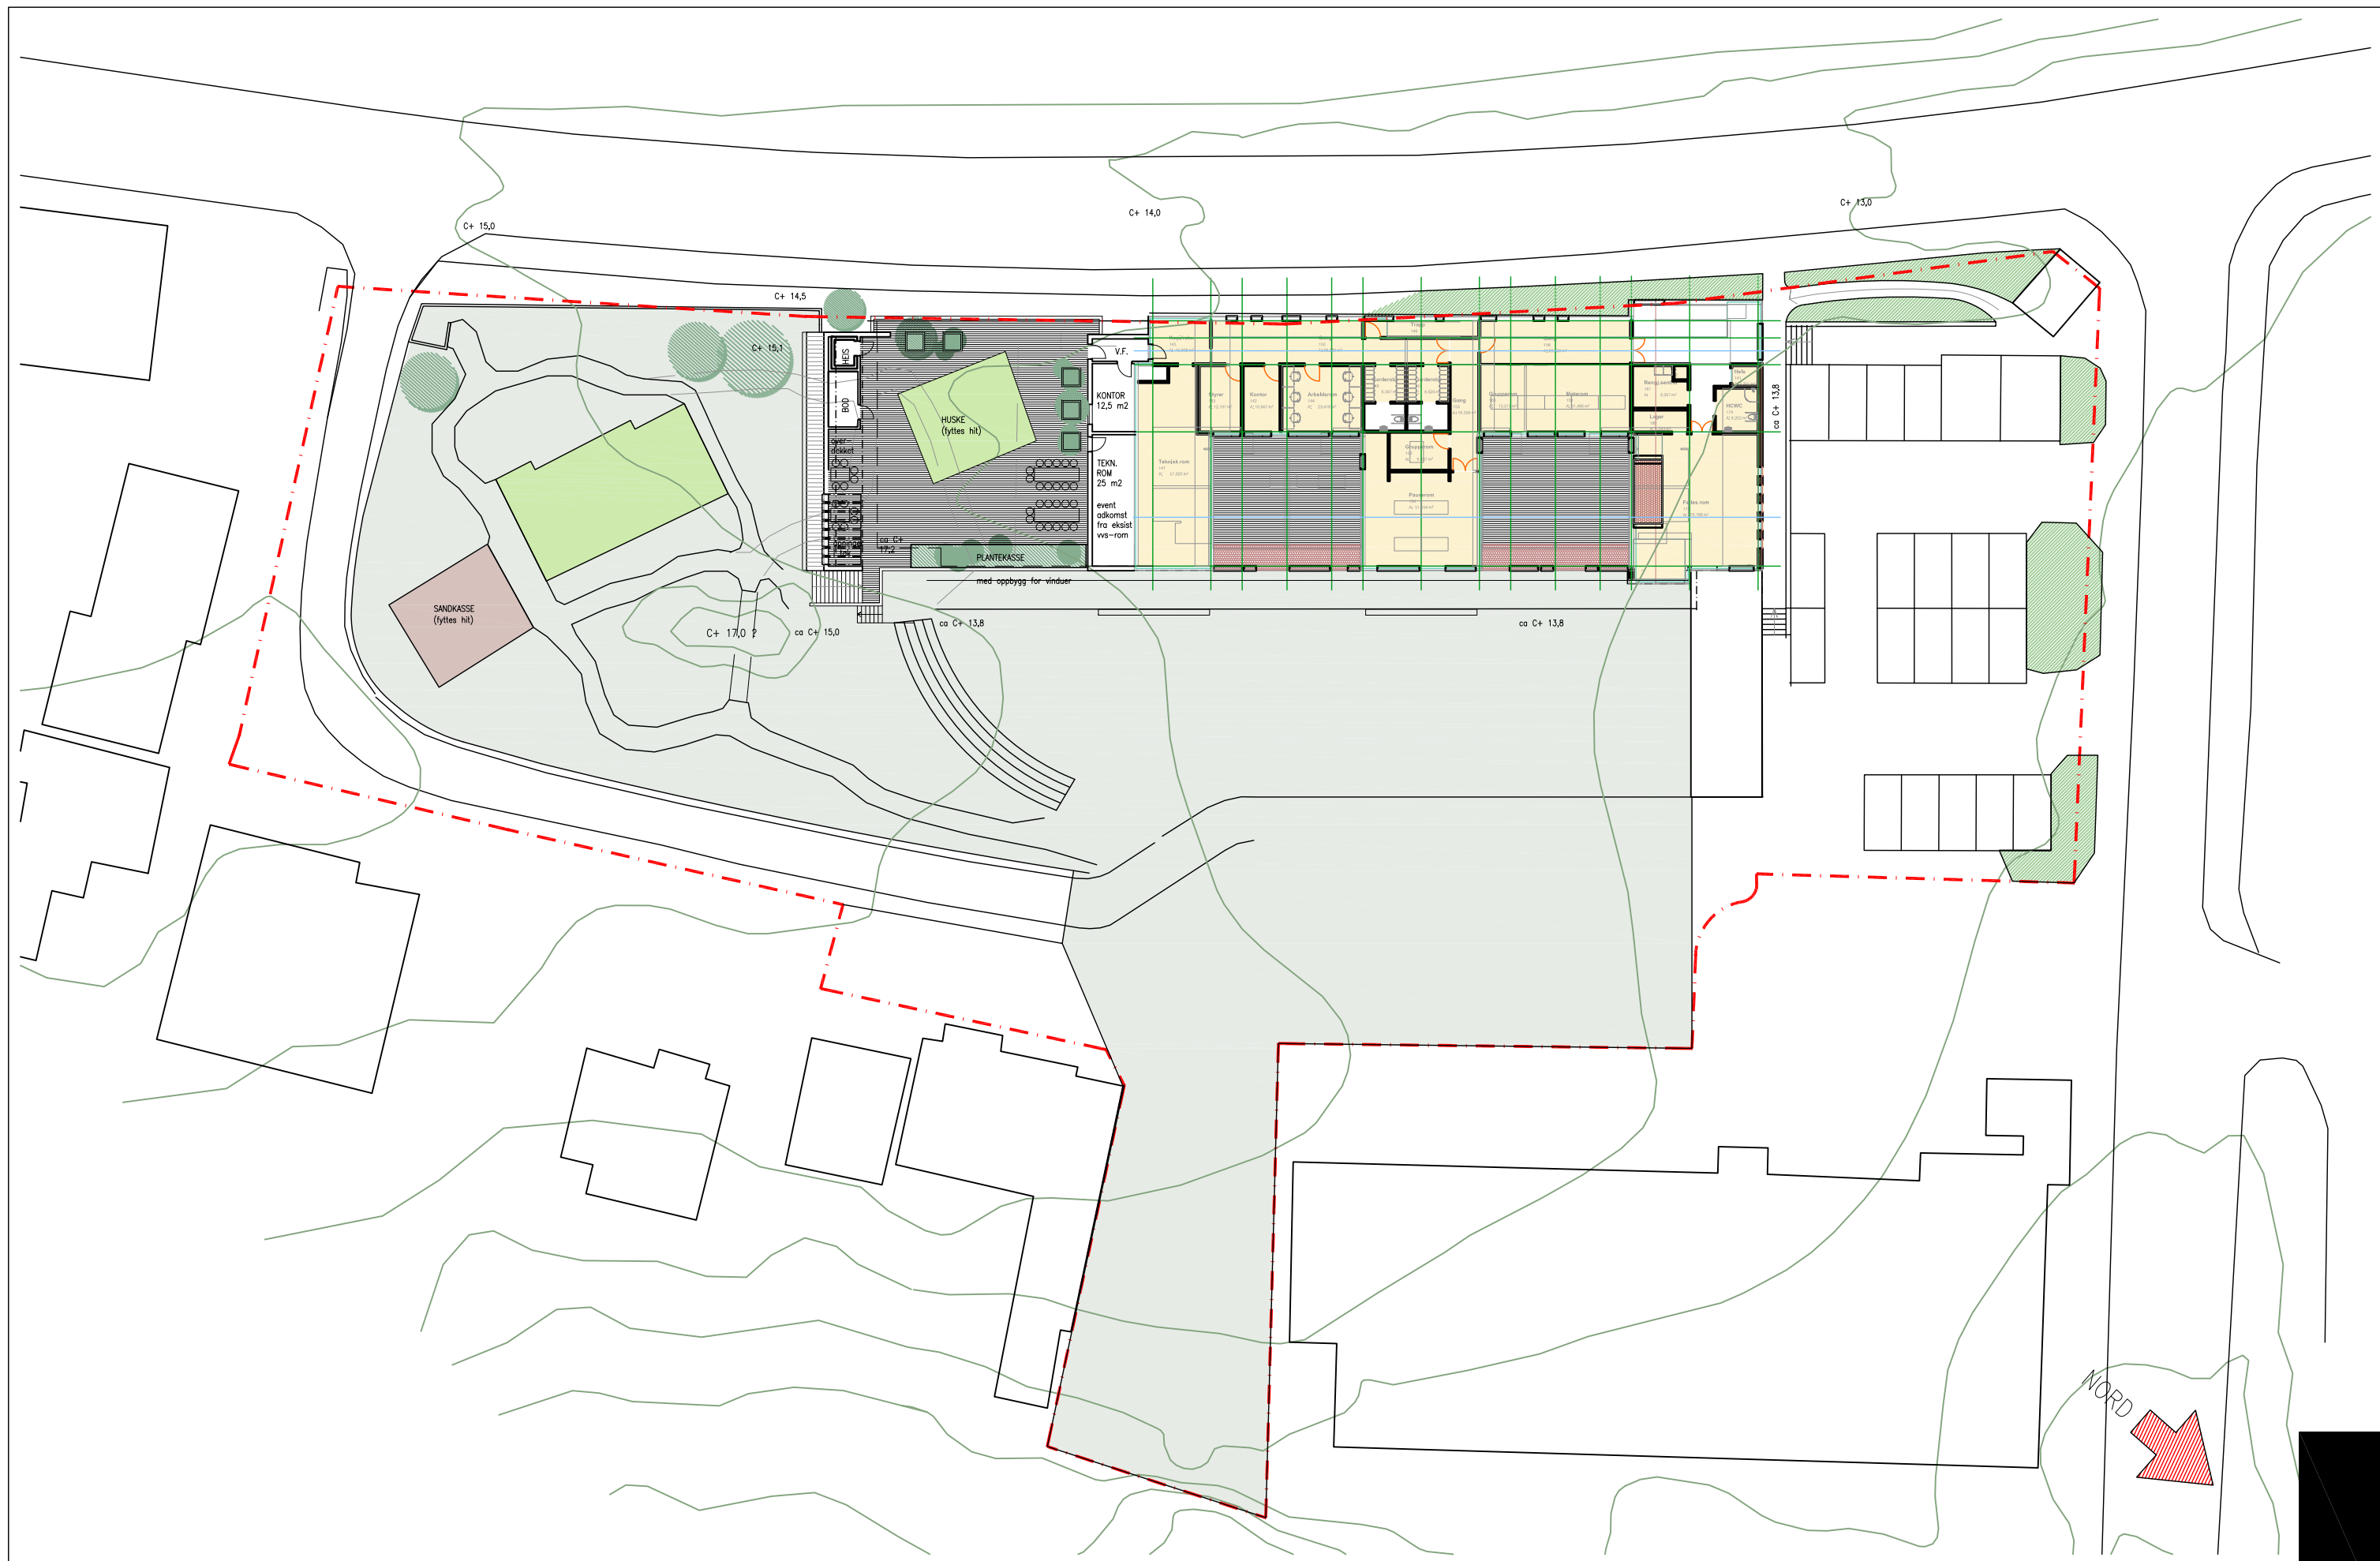

HOLMESTRAND
KOMMUNE

Gausetangen barnehage - utvidelse

utomhusplan

, forenklet, med plan 2. etasje
målestokk på A3 1:400 dato:15.03.19

vedlegg E04

TERJE GRØNMO ARKITEKTER AS
BYGDØY ALLÉ 5 0257 OSLO TLF 67126600 POST@GRONMO.NO

