


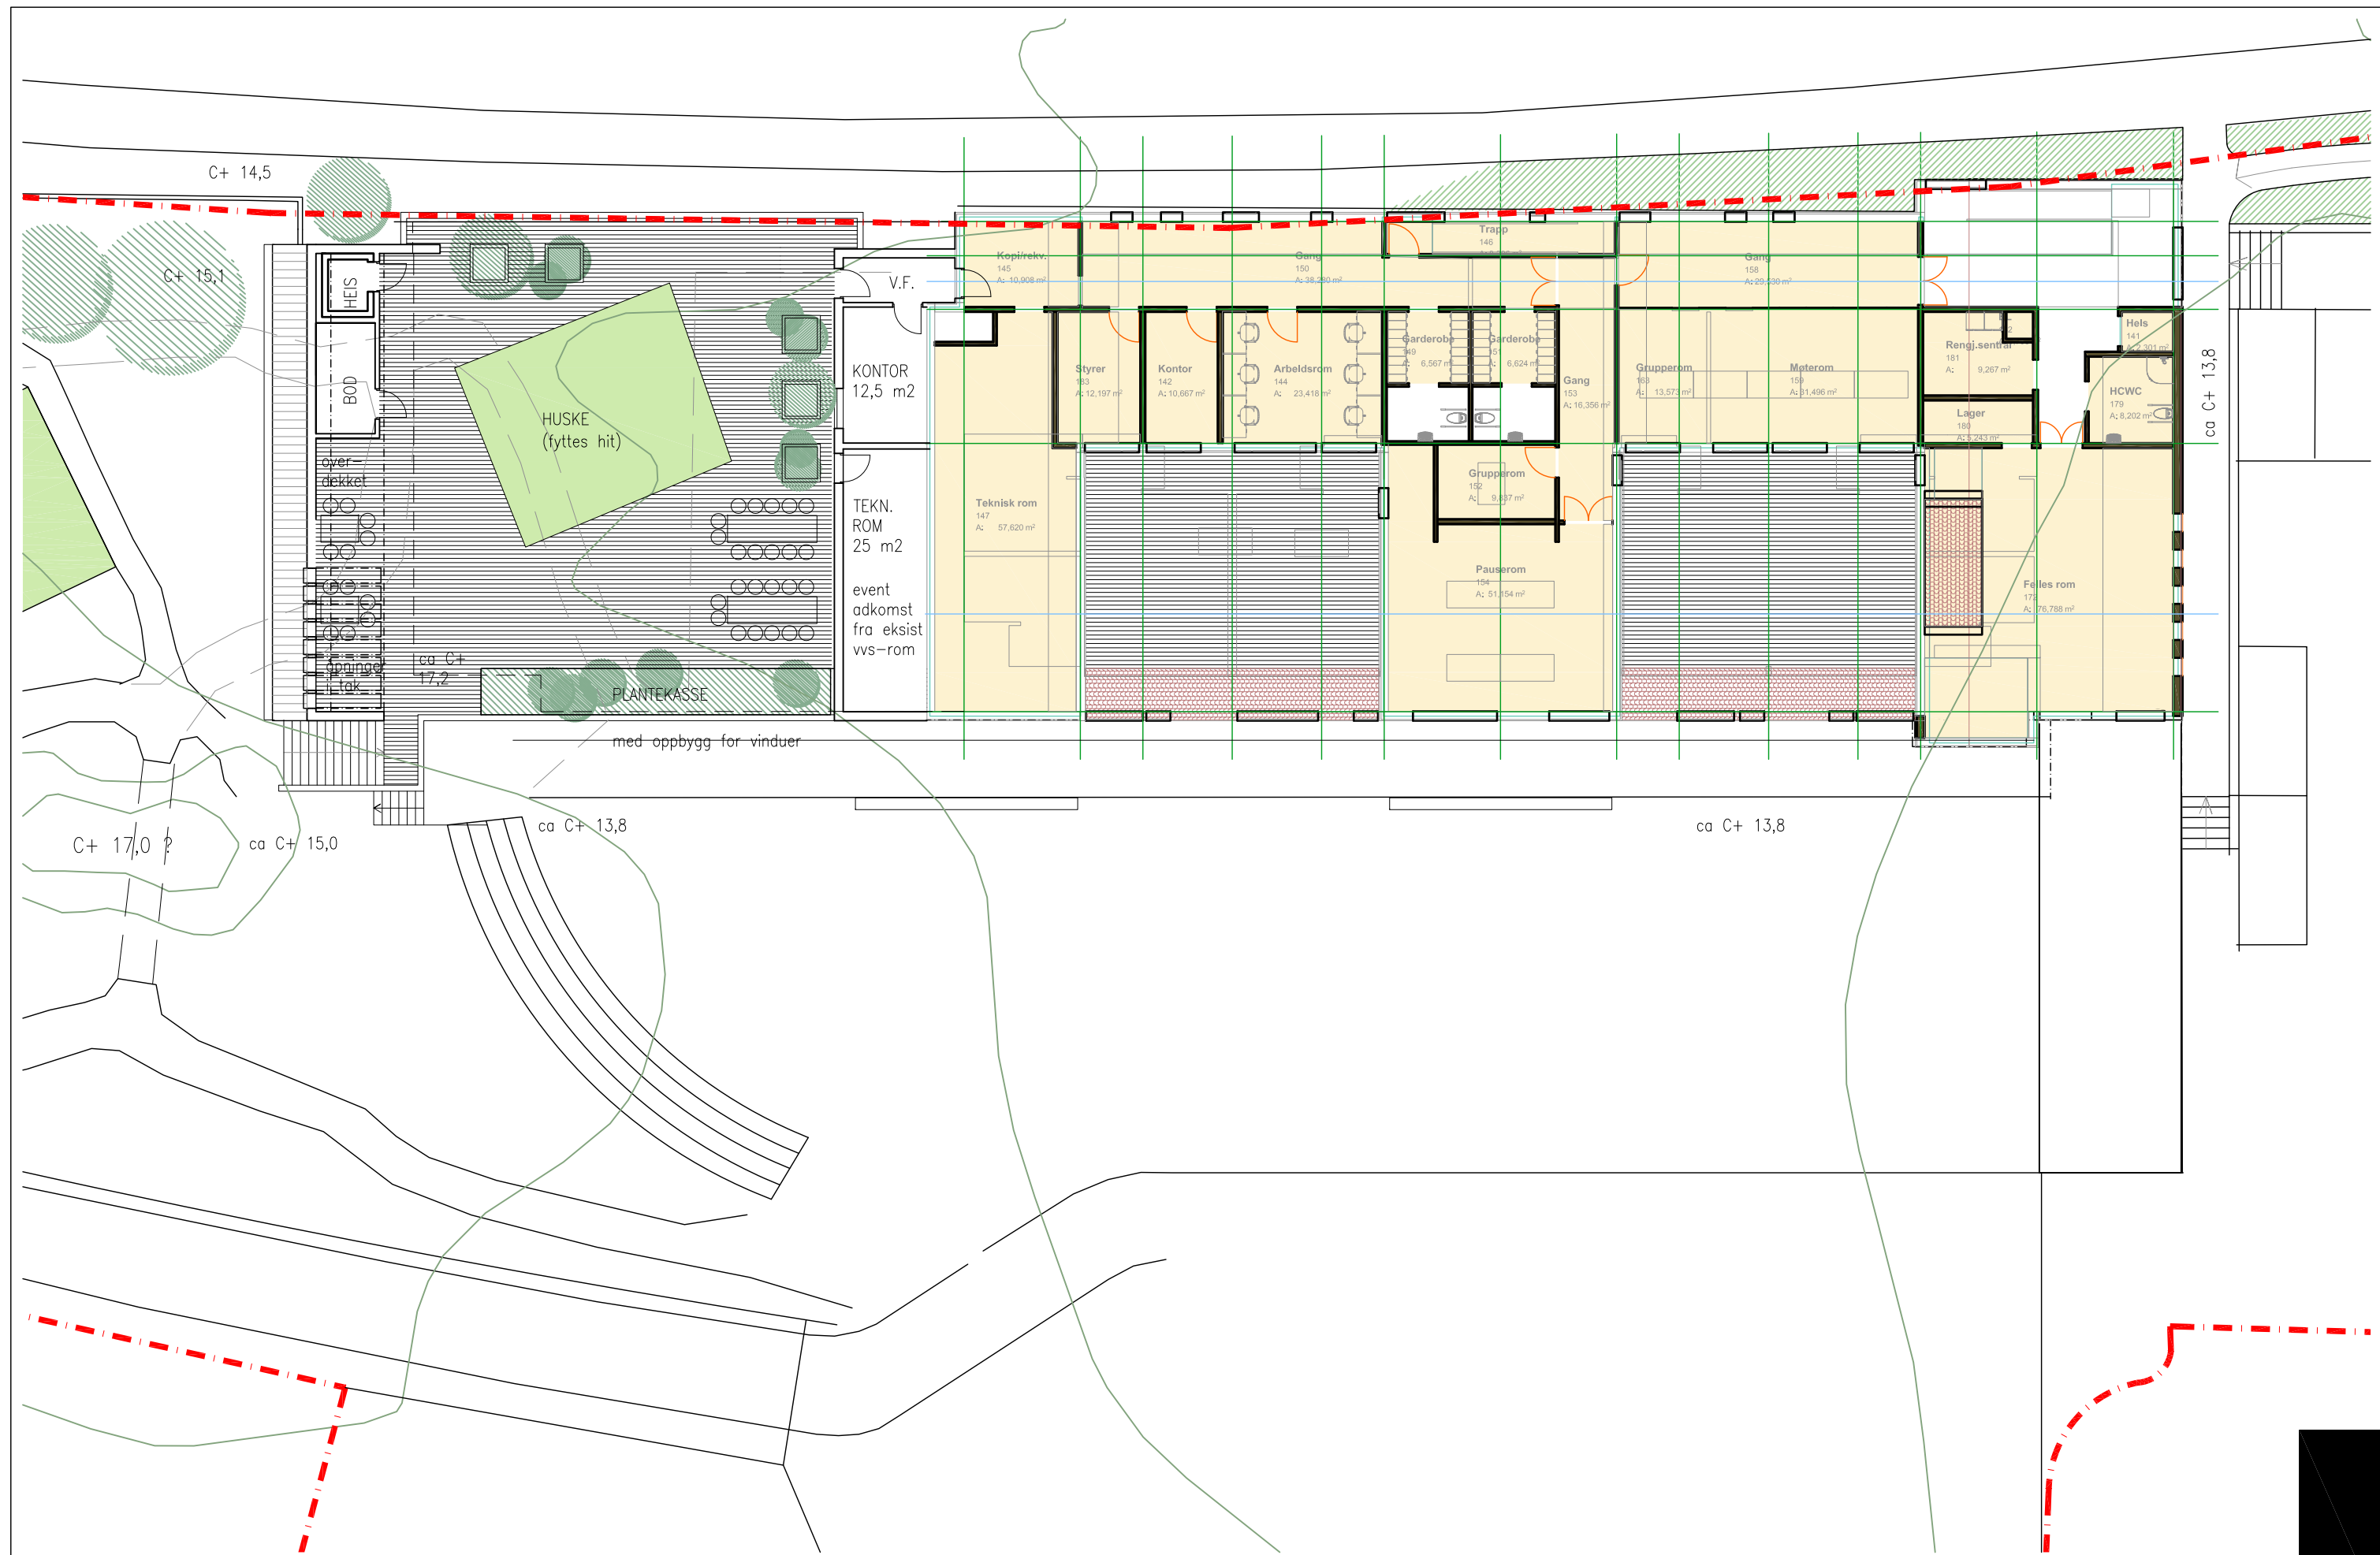

HOLMESTRAND
KOMMUNE

Gausetangen barnehage - utvidelse plan 2. etasje

målestokk på A3 1:200 dato:12.12.18 rev. 15.03.19

vedlegg E02

TERJE GRØNMO ARKITEKTER AS
BYGDØY ALLÉ 5 0257 OSLO TLF 67126600 POST@GRONMO.NO

