




61250 340 N

55 594 E

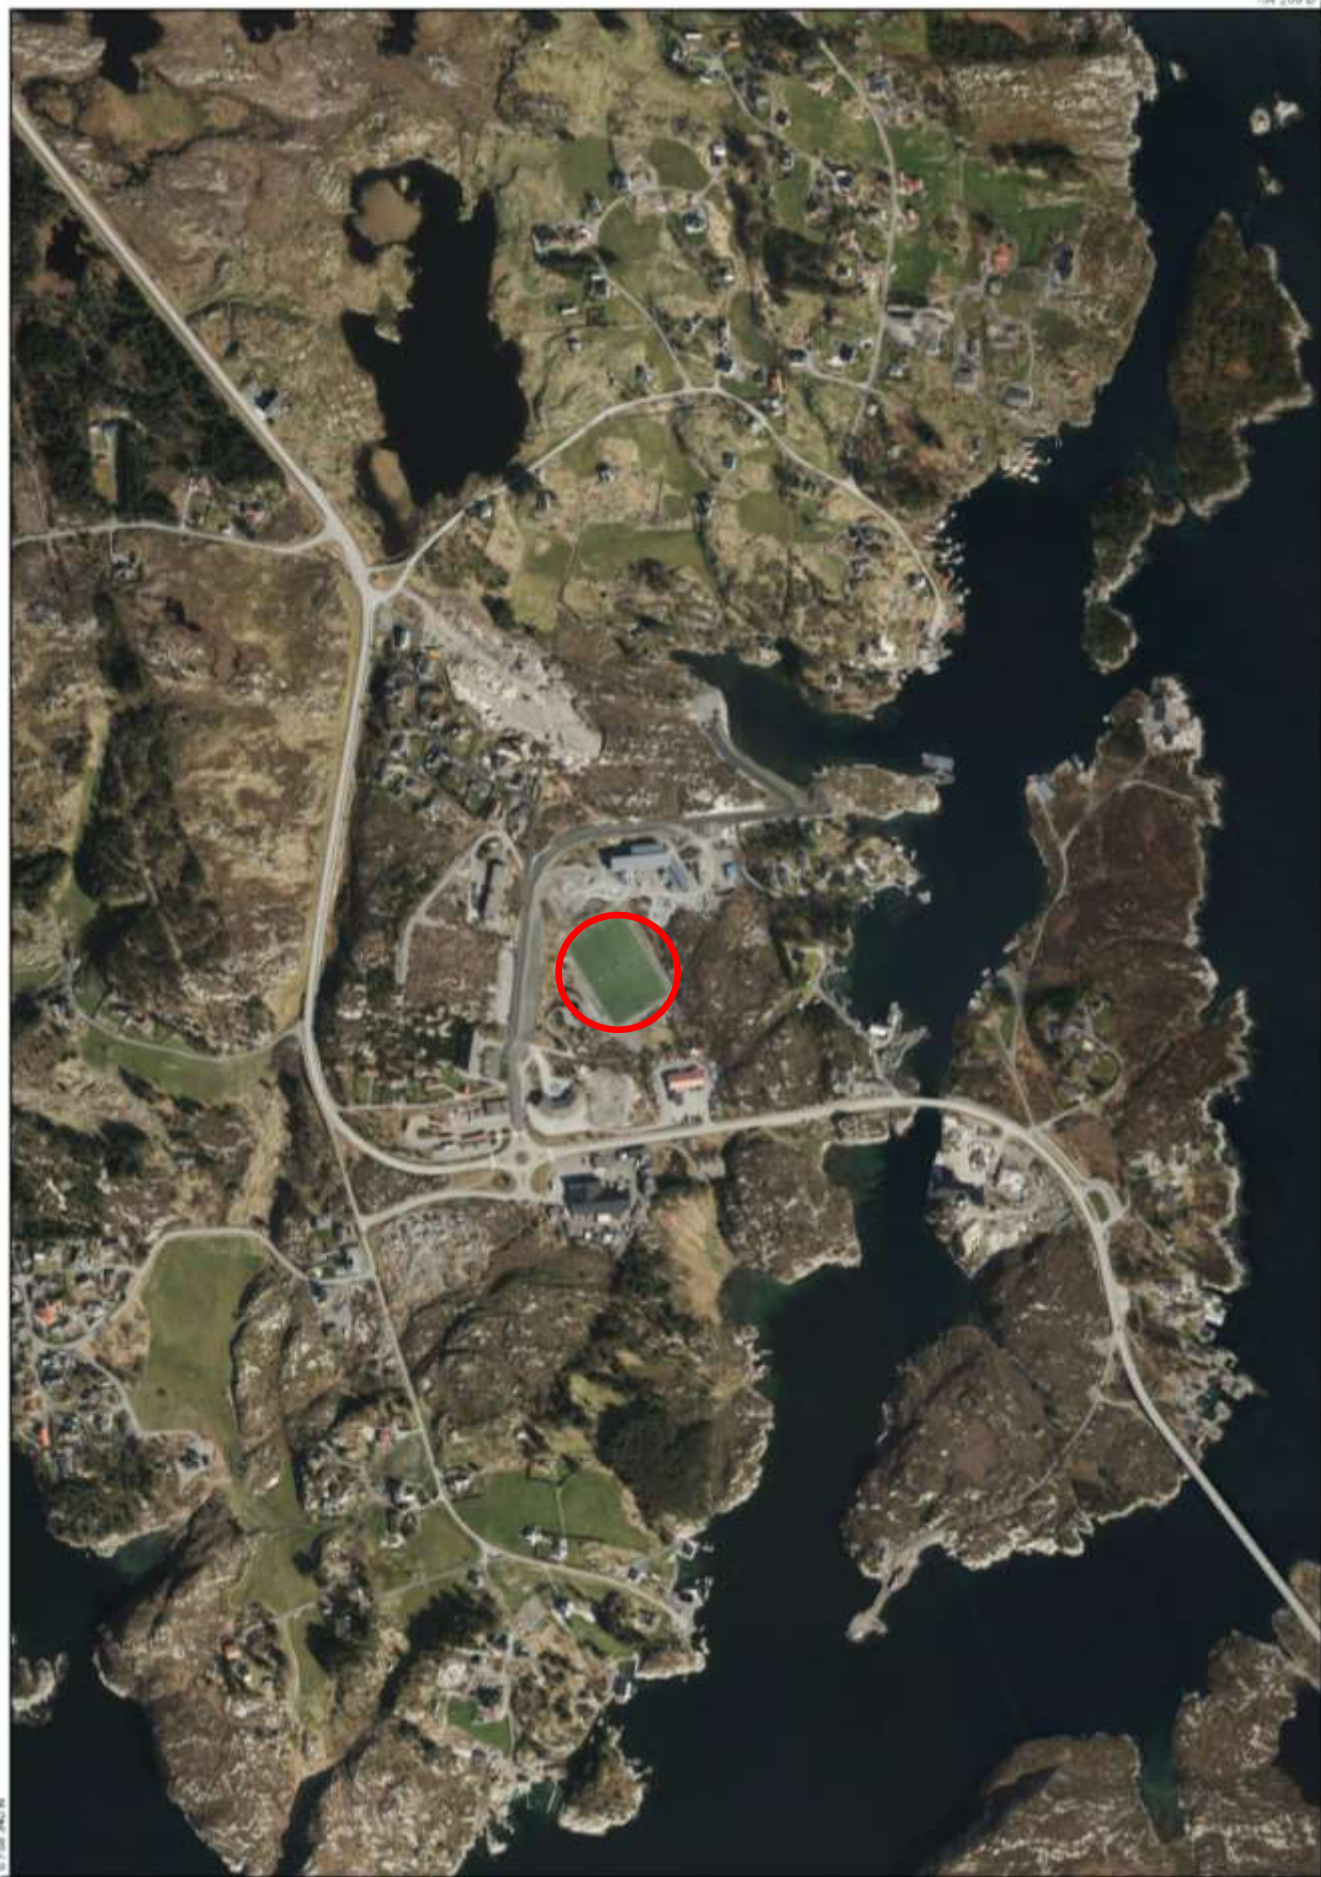

Koordinatsystem: ETRS89/UTM sone 33N

0 200 m
1:5 000 (format: A3 stående)


Utskiftsdate: 21.01.2019

NORGE BILDER

Sivilingeniør
Sven Aune AS
Pleierveien 10 C - 8076 Bodø
Telefon 41 50 54 55

Øygarden Kommune
Nesemyra Kunstgressbane
OVERSIKTSFOTO

01
Dato 26. januar 2019
ANBUDSTEGNING

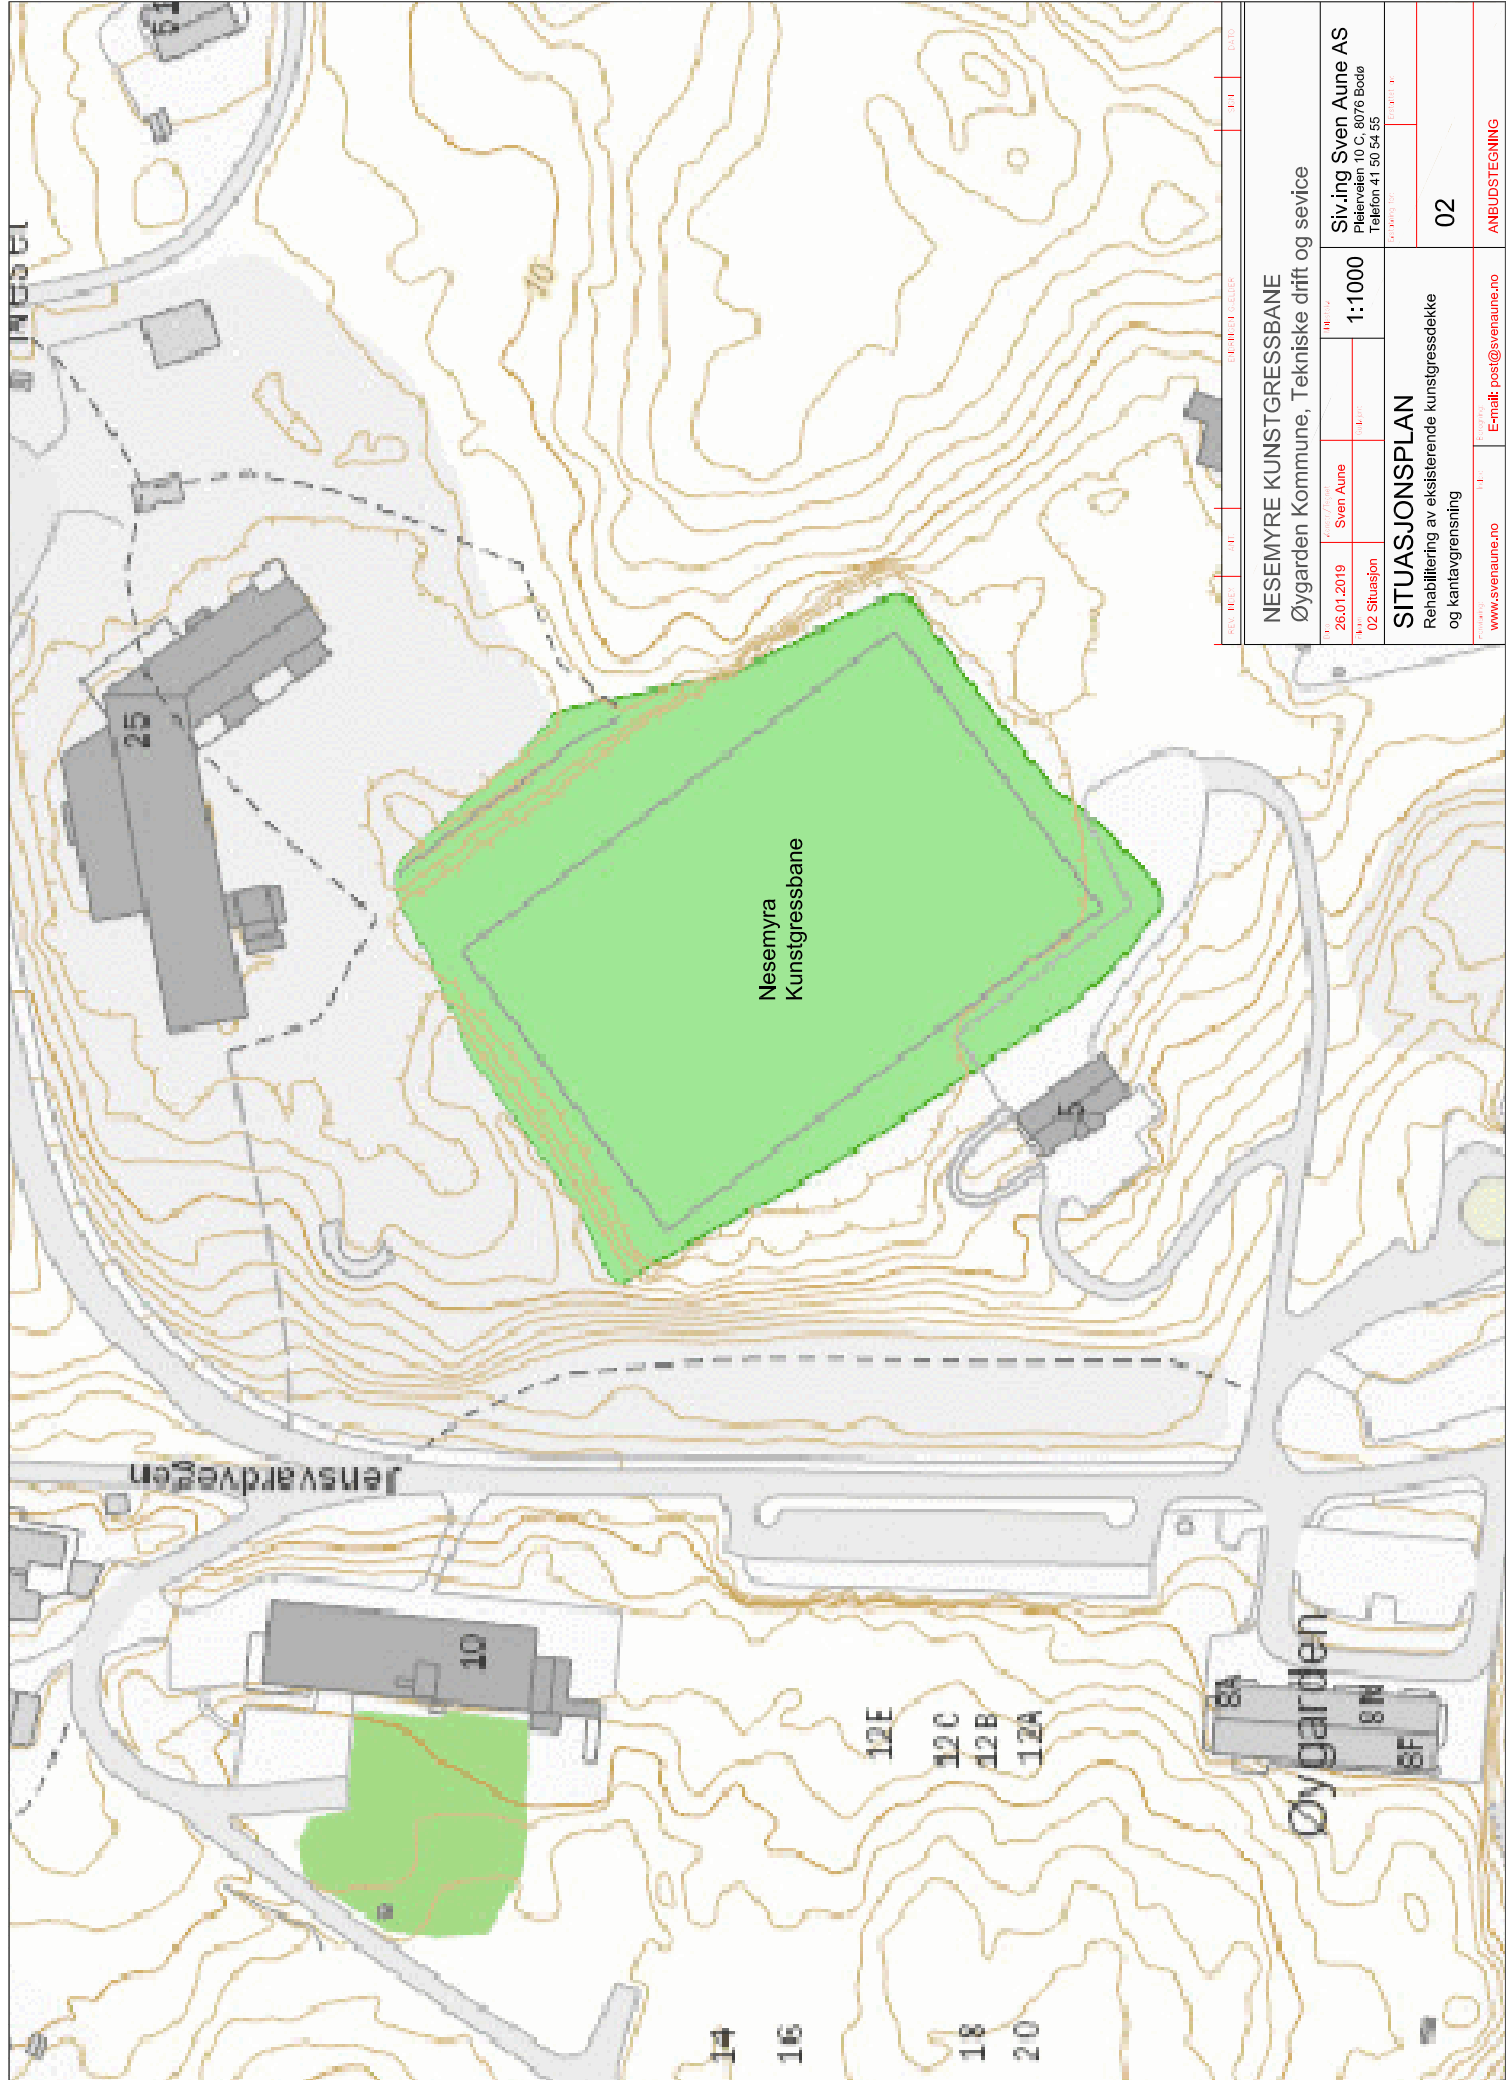

NESEMYRE KUNSTGRESSBANE

Øygarden Kommune, Tekniske drift og service

26.01.2019	Sven Aune	1:1000	Siv.ing Sven Aune AS Pleierveien 10 C, 8076 Bode Telefon 41 50 54 55
02	Situasjon		

SITUASJONSPLAN

Rehabilitering av eksisterende kunstgressdekke
og kantavgrensning

www.svenaune.no


E-mail: pos@svenaune.no

02

ANBUDESTEGNING


ENDRINGER

Spillebanens bredde reduseres med 1 m til 63 m. Betongheller fjernes og det legges asfaltdekke med min. 2 m bredde som sages til rett kant rundt hele kunstgressarealet. Areal med singel vest for banen asfalteres. Kumrammer blir liggende i asfaltdekket og høydejusteres.

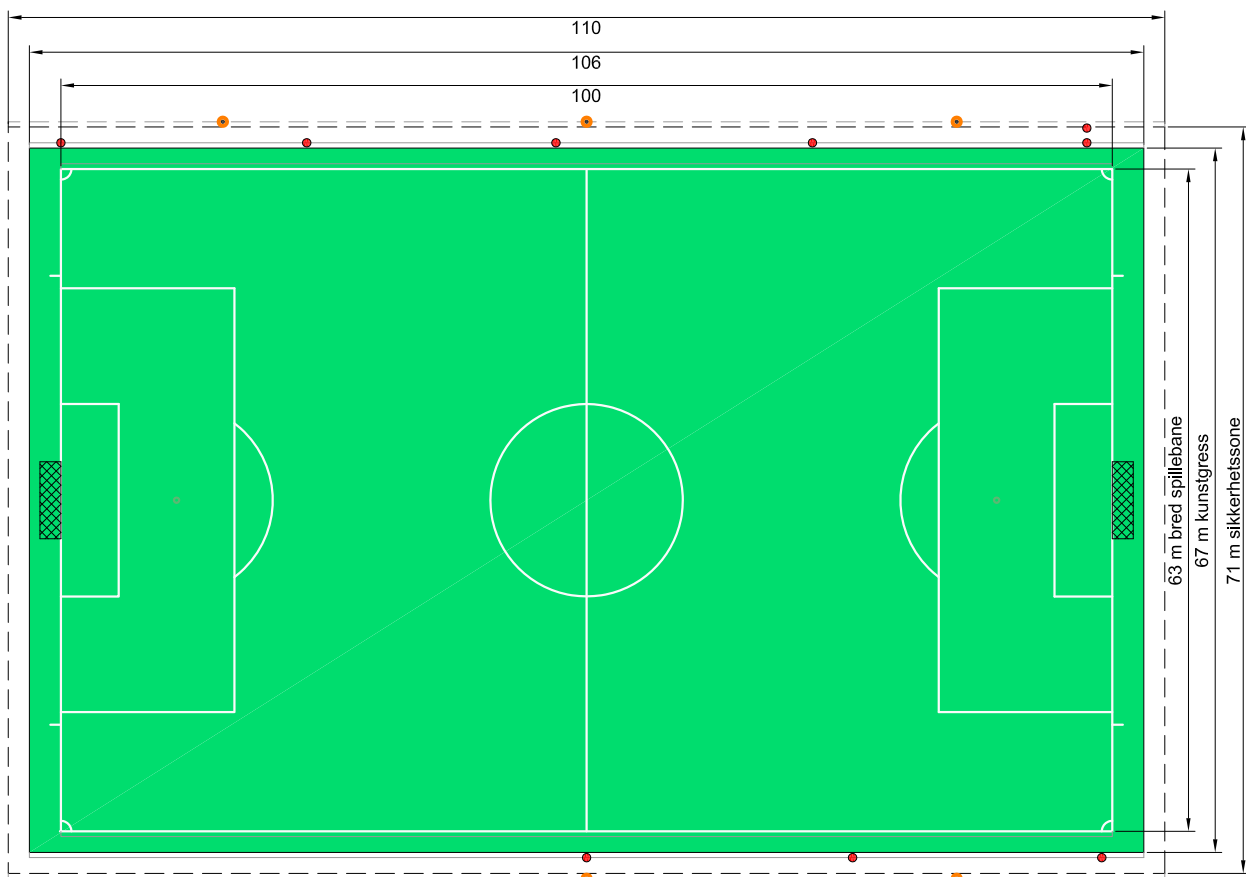

TEGNFORKLARING

- Eksisterende kumrammer Ø800 mm
- Eksisterende lysmaster
- ▤ Belegningsstein 400 x 400 mm fjernes

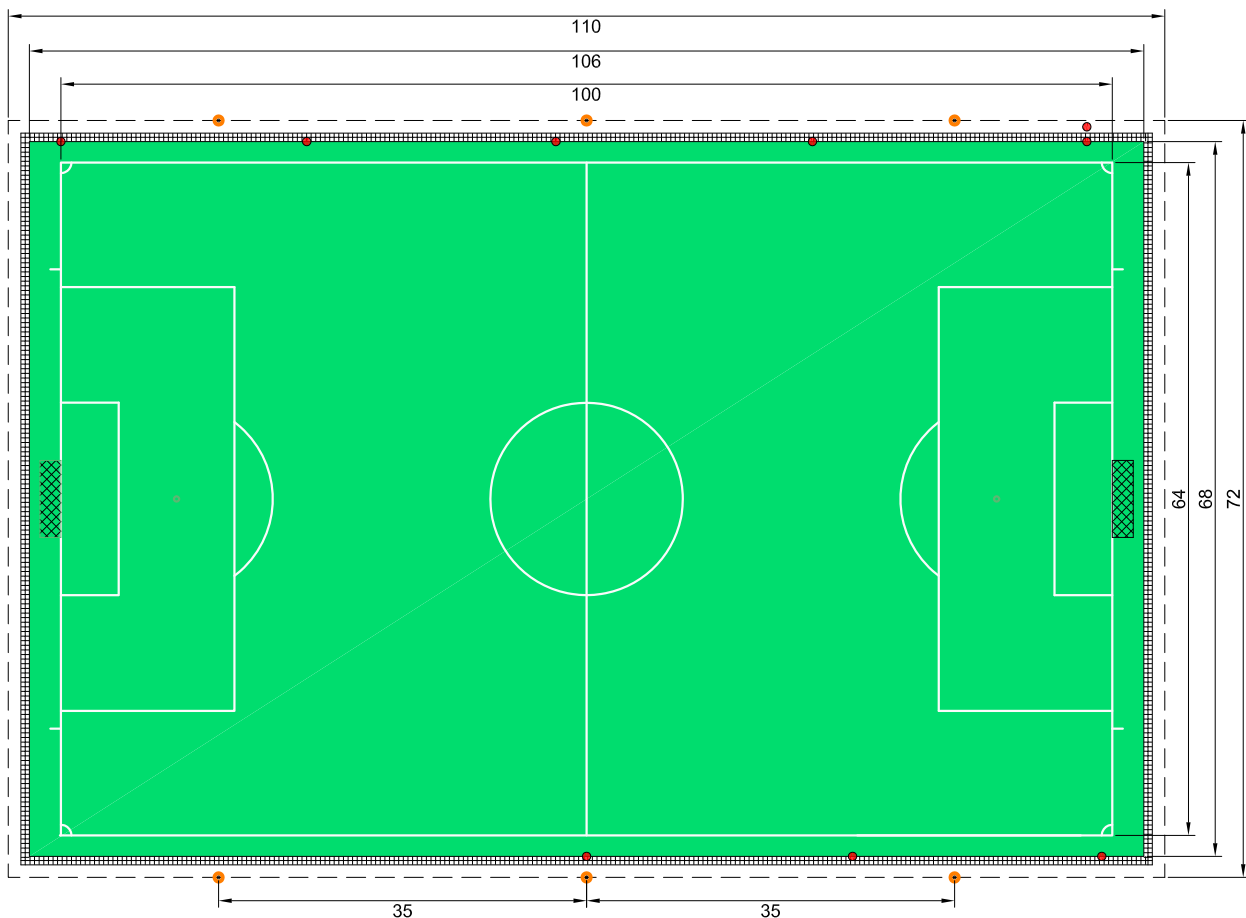

NESEMYRA KUNSTGRESSBANE
Øygarden Kommune, Teknisk drift og service

ENDRINGER

Tegning nr. 03


Utarbeidet av Siv.ing. Sven Aune AS datert 26. januar 2019

KUNSTGRESS

Kunstgress uten plastholdige fyllmaterialer med pad eller med miljøvennlig fyllmateriale uten pad. Samlet høyde til OK fyllmateriale ca 40 mm. Kunstgresset legges direkte på et avrettet underlag av grus

SIKKERHETSSONE

Betongheller fjernes og det legges asfaltdekke av drengasfalt med tykkelse 3,5 - 4 cm med fall 2 % (1:50) ut fra kunstgressarealet. Asfaltkanten mot kunstgressdekket sages til rett kant.

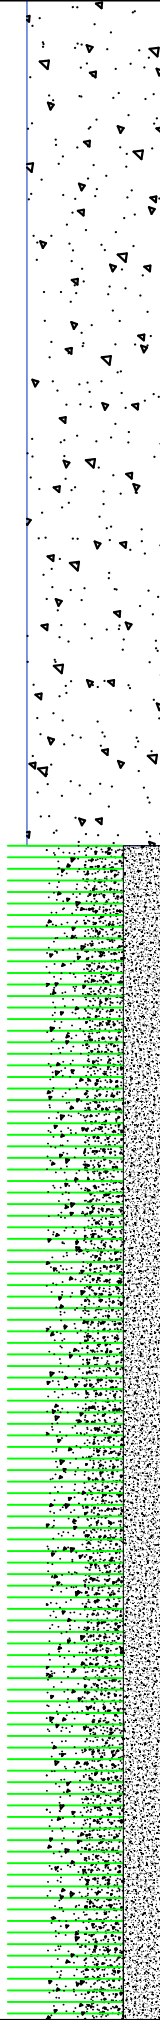

KRAV TIL FERDIG OVERFLATE OG AVRETTET GRUSUNDERLAG:

Overflateavvik ikke større enn +/- 10 mm på 3 m rettholt

REV. INDEX	ANT.	ENDRINGEN		GELDER	SIGN	DATE
NESEMYRA KUNSTGRESSBANE						
Øygarden Kommune, Teknisk drift og service						
Dato	26.01.2019	Konstr./Tegnet	Sven Aune	Målestokk	Siv.ing. SVEN AUNE AS Pleierveien 10 C, 8076 Bodø Telefon 41 50 54 55	
Filnavn	04 Kantavsl.	Godkjent	SA	1:2	Etablating for: Erdattat or	
SNITT KANTAVSLUTNING				04		
Rehabilitering av eksisterende kunstgressdekke og kantavgrensninger				ANBUDSTEGNING		
Hendeling www.svenaune.no		Index		Beregning E-mail: post@svenaune.no		