
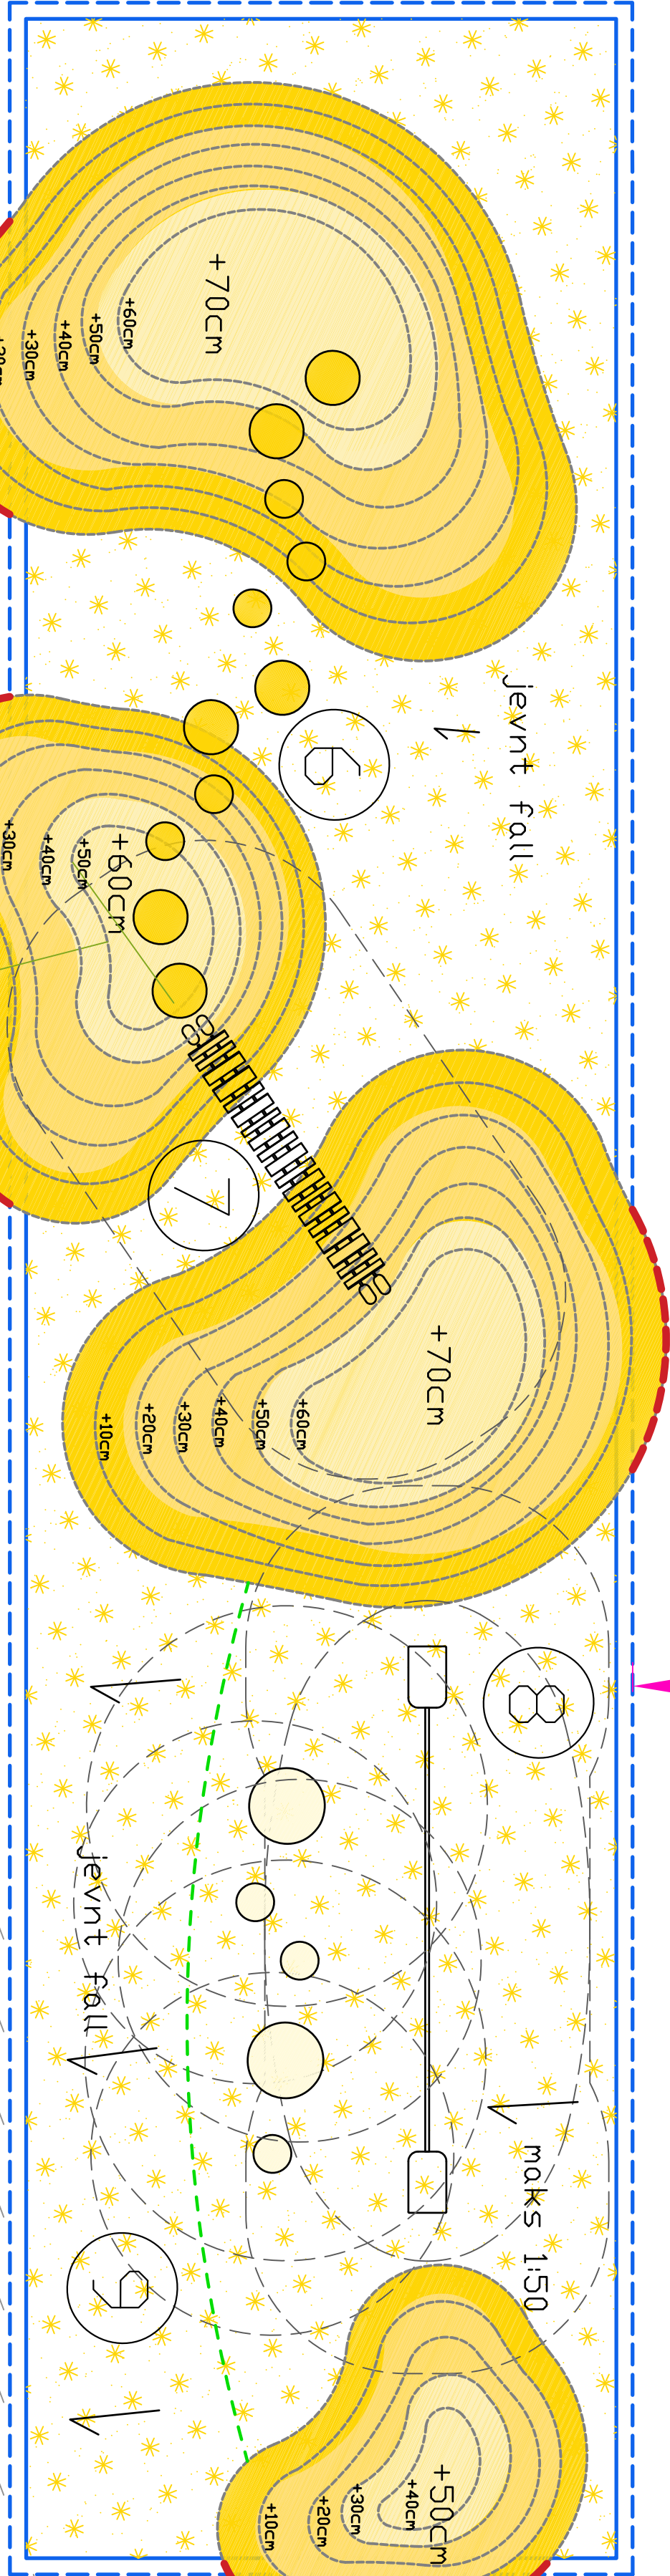
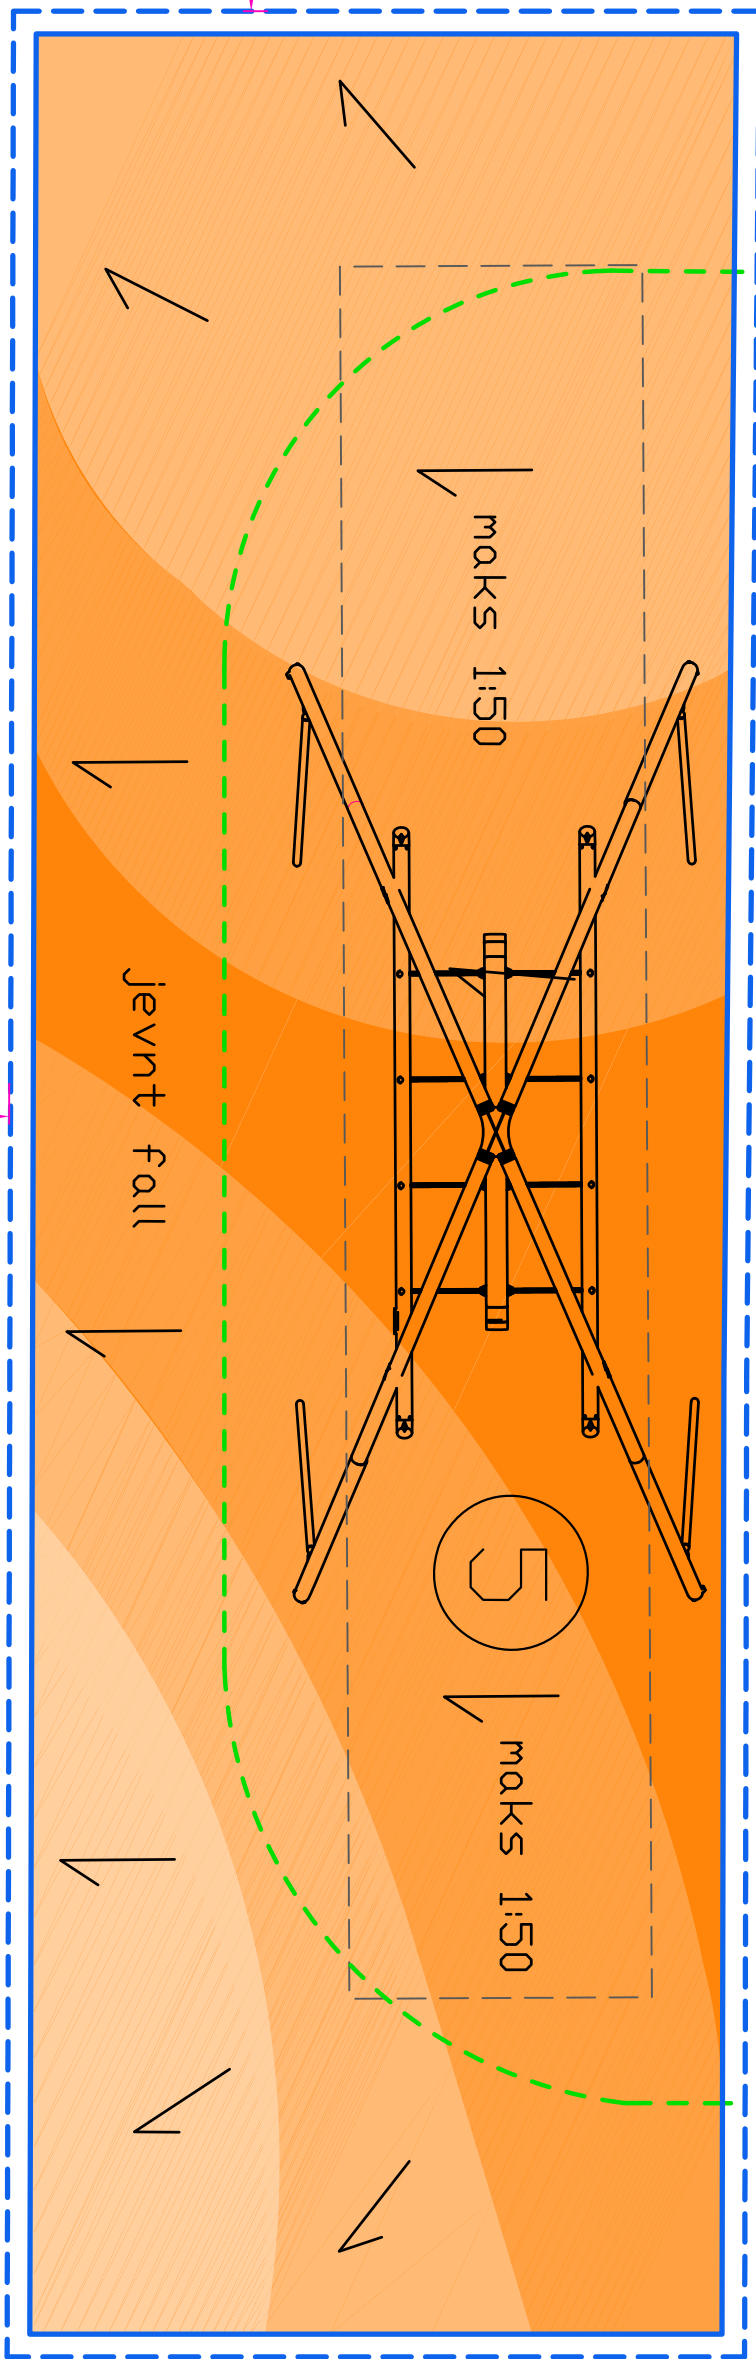
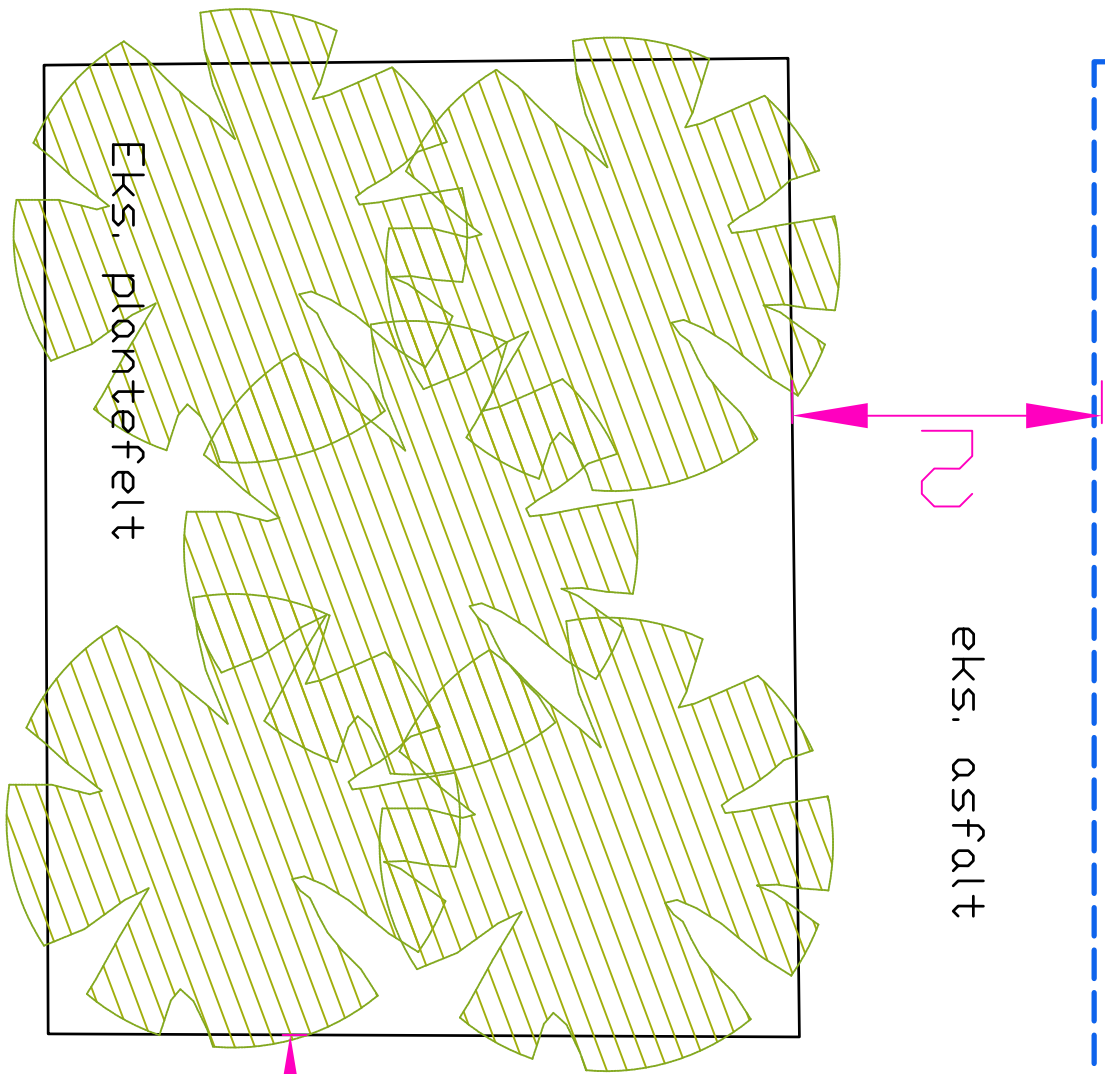


Nbi Kantstein skal ikke legges rundt kumlokk

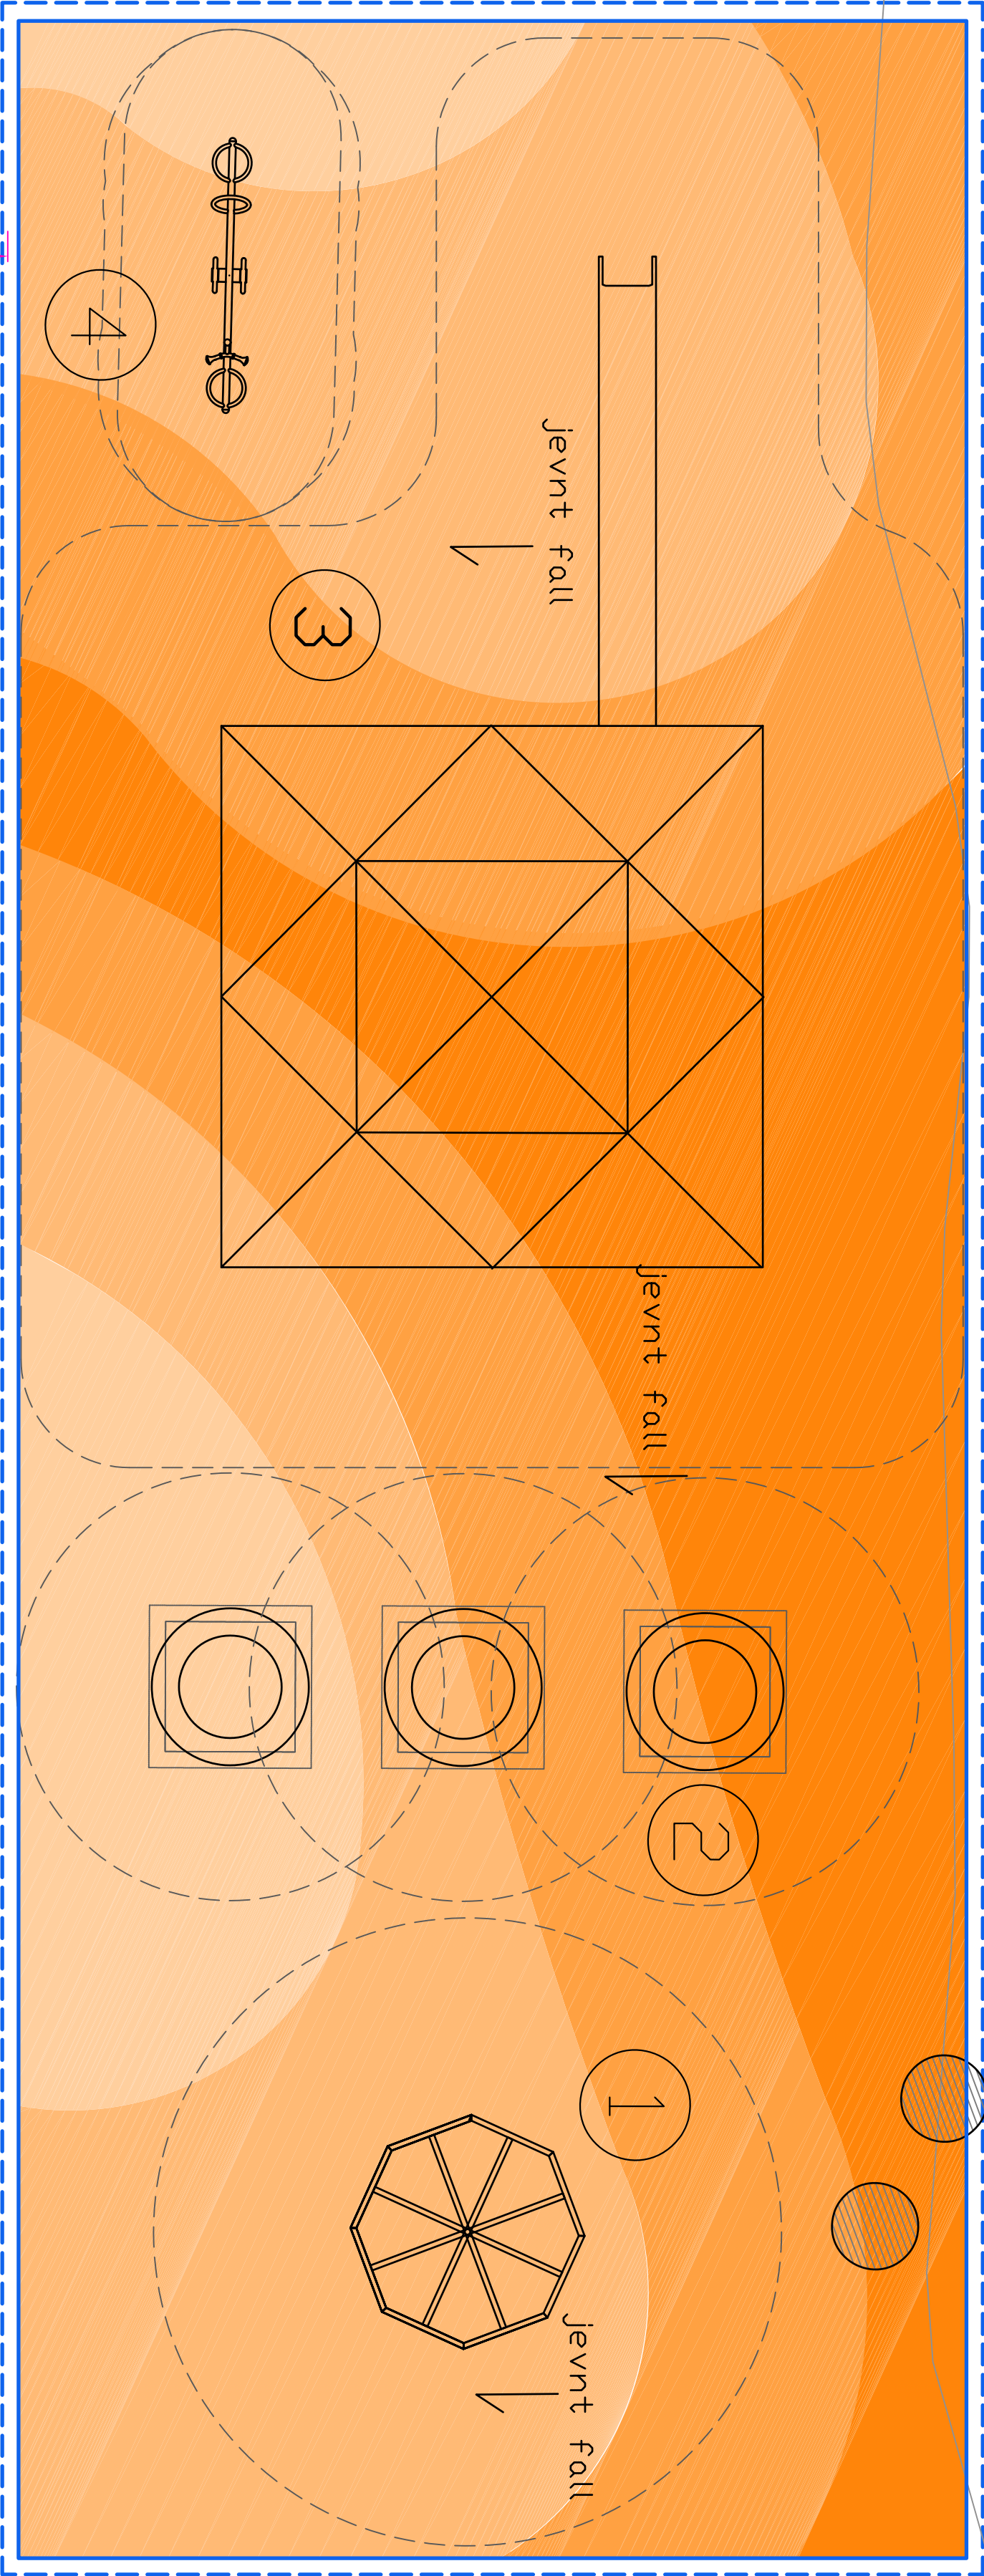

Nbi Rød stiplet linje er stilkant

Tegnforklaring

- Gumiblelegg
- Gult kunstgress
- Eksisterende asfaltdekke
- Nedsenket smågatestein
- Nedsenket stilkant
- Topp skråning
- Nytt asfaltdekke
- Grusdekke
- Eks. punkthøyer
- Nye punkthøyer
- Faltpiler
- Terrenghøyde med høyde over terreng
- Eks. trær
- Lekeapparat med sikkerhetszone
- Kumlokk

Nummerering av lekeapparatet

- 1 Karusell
- 2 Trampoline
- 3 Klatreanlegg
- 4 Vippe
- 5 Tauhuske
- 6 Balanseelementer
- 7 Bro
- 8 Slakkline
- 9 Balanseballer
- 10 Fugleredehuske

Rev.	Dato	Revisjonen gjelder	Utført	Kontl.

STAVANGER KOMMUNE
PARK OG VEI

Kampen skolegård

Utsnitt av landskapsplan

Dato: 01.04.19

Saksbehandler: HTB

Målestokk: 1:50 (A1) 1:100 (A3)

Planen er utarbeidet av Hage Tjellid Borsholm

Tegning nr. 002

